




Rzut fundamentów, Skala 1:50

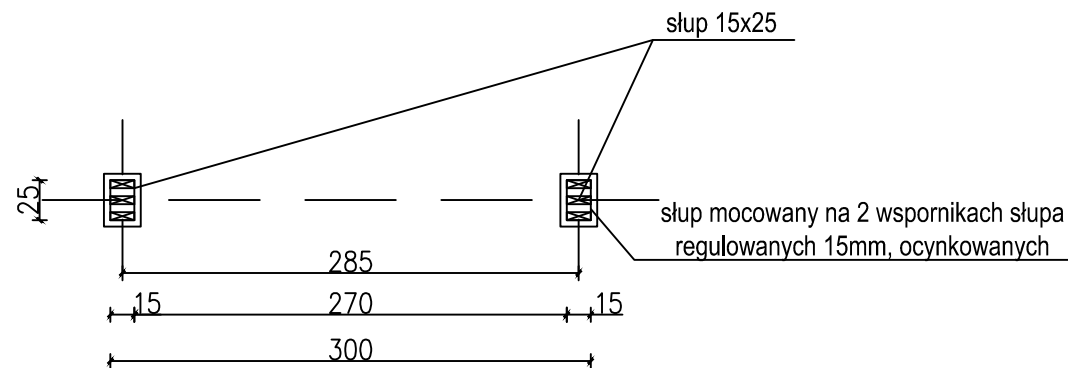

Rzut słupków, Skala 1:50

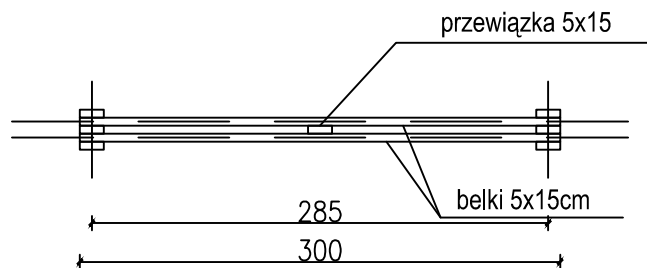

Rzut belek, Skala 1:50

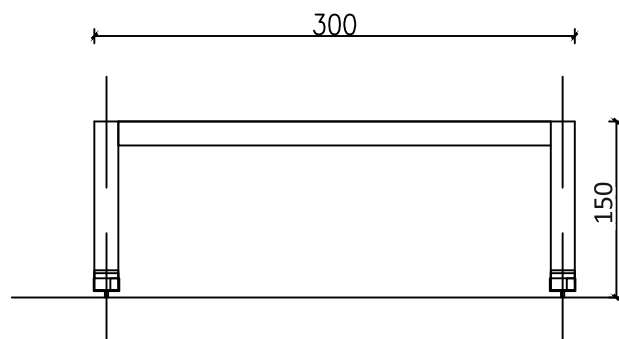

Copyright by Piotr Kurczab Bike Expert ul. Tulipanowa 7/9 58-260 Bielawa NIP 8871758862	Inwestor: Gmina Ząbkowice Śląskie		
	Temat: PRZEBUDOWA ŚCIEŻEK LEŚNYCH I POLNYCH NA ŚCIEŻKI ROWEROWE TYPU SINGLETRACK		
	Rysunek: Stojak		
Projektant:	inż. Piotr Kurczab		Skala:
Branża:	OGÓLNOBUDOWLANA	Data: 10.02.2023	Nr rys.: 1