


21 2 8

UWAGA !

Ostateczny kształt i wymiar przeszkody należy dostosować do lokalizacji w terenie oraz do prędkości jazdy na rowerze.


Rzut z boku

kierunek jazdy

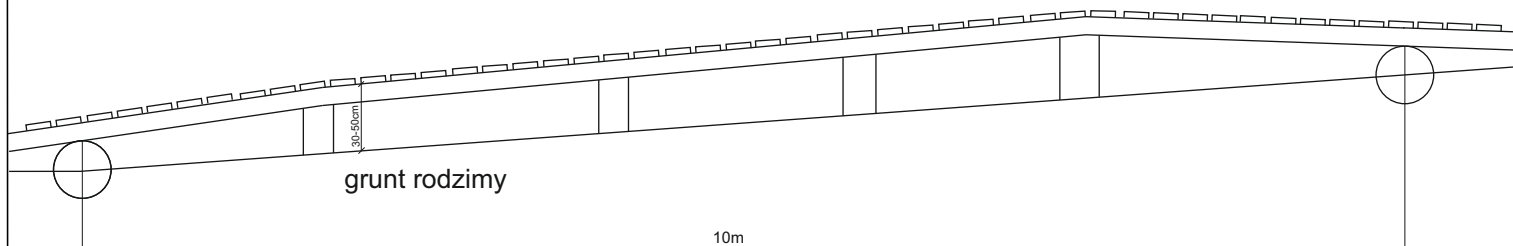

Rzut z góry

kierunek jazdy

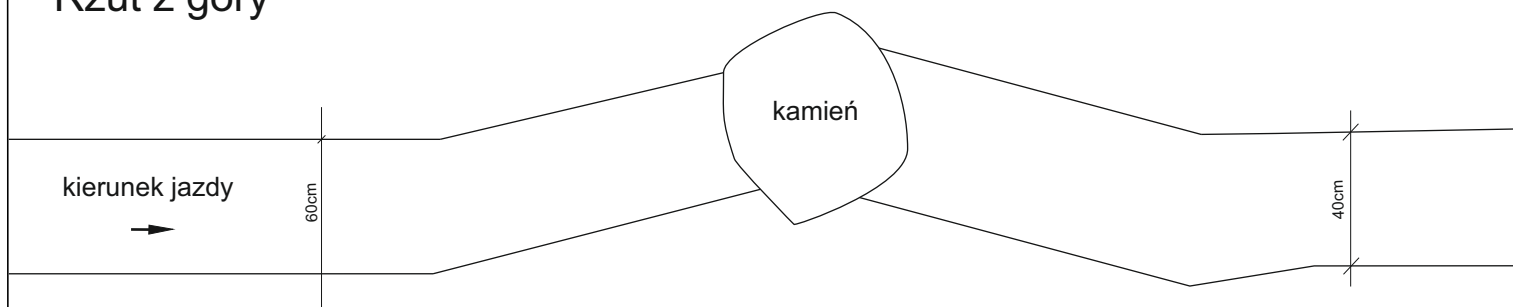

UWAGA !

Kładka może przyjąć nierównomierny kształt, skręcać lub wznosić się, może również przyjmować różne szerokości od 40 cm do 60 cm.

Kładka może być przeplatana dużymi kamieniami.

Copyright by
Piotr Kurczab
Bike Expert
ul. Tulipanowa 7/9
58-260 Bielawa
NIP 8871758862

Inwestor: Gmina Ząbkowice Śląskie

Temat: PRZEBUDOWA ŚCIEŻEK LEŚNYCH I POLNYCH NA ŚCIEŻKI ROWEROWE TYPU SINGLETRACK

Rysunek:

Kładka typu North Shore

Projektant:

inż. Piotr Kurczab

Skala:

Branża:

OGÓLNOBUDOWLANA

Data: 10.02.2023

Nr rys.: 2