


9

UWAGA !
Ostateczny kształt i wymiar przeszkody należy dostosować do lokalizacji w terenie oraz do prędkości jazdy na rowerze.

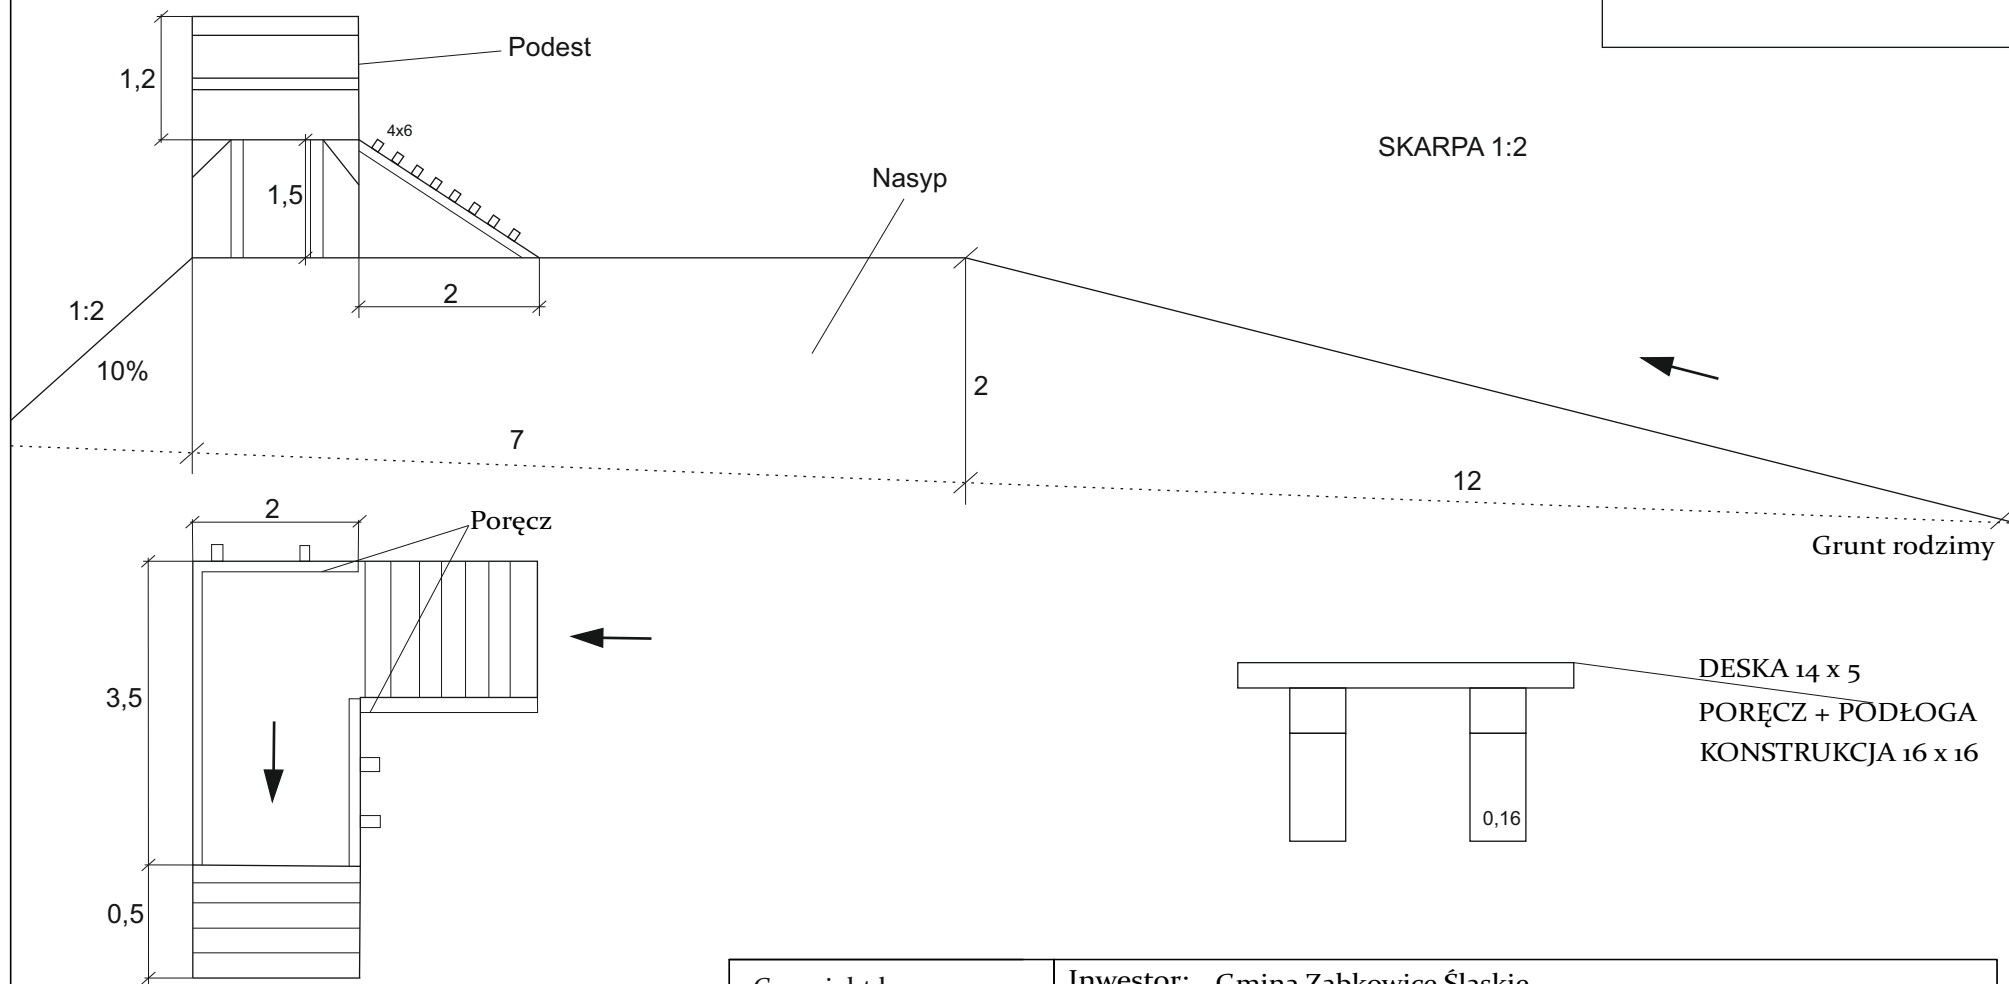

Copyright by
Piotr Kurczab
Bike Expert
ul. Tulipanowa 7/9
58-260 Bielawa
NIP 8871758862

Inwestor: Gmina Ząbkowice Śląskie

Temat: PRZEBUDOWA ŚCIEŻEK LEŚNYCH I POLNYCH NA ŚCIEŻKI
ROWEROWE TYPU SINGLETRACK

Rysunek: **Niwelacja terenu - podest**

Projektant:

inż. Piotr Kurczab

Skala:

Branża:

OGÓLNOBUDOWLANA

Data: 10.02.2023

Nr rys.: 2