


27

UWAGA !

Ostateczny kształt i wymiar przeszkody należy dostosować do lokalizacji w terenie oraz do prędkości jazdy na rowerze.

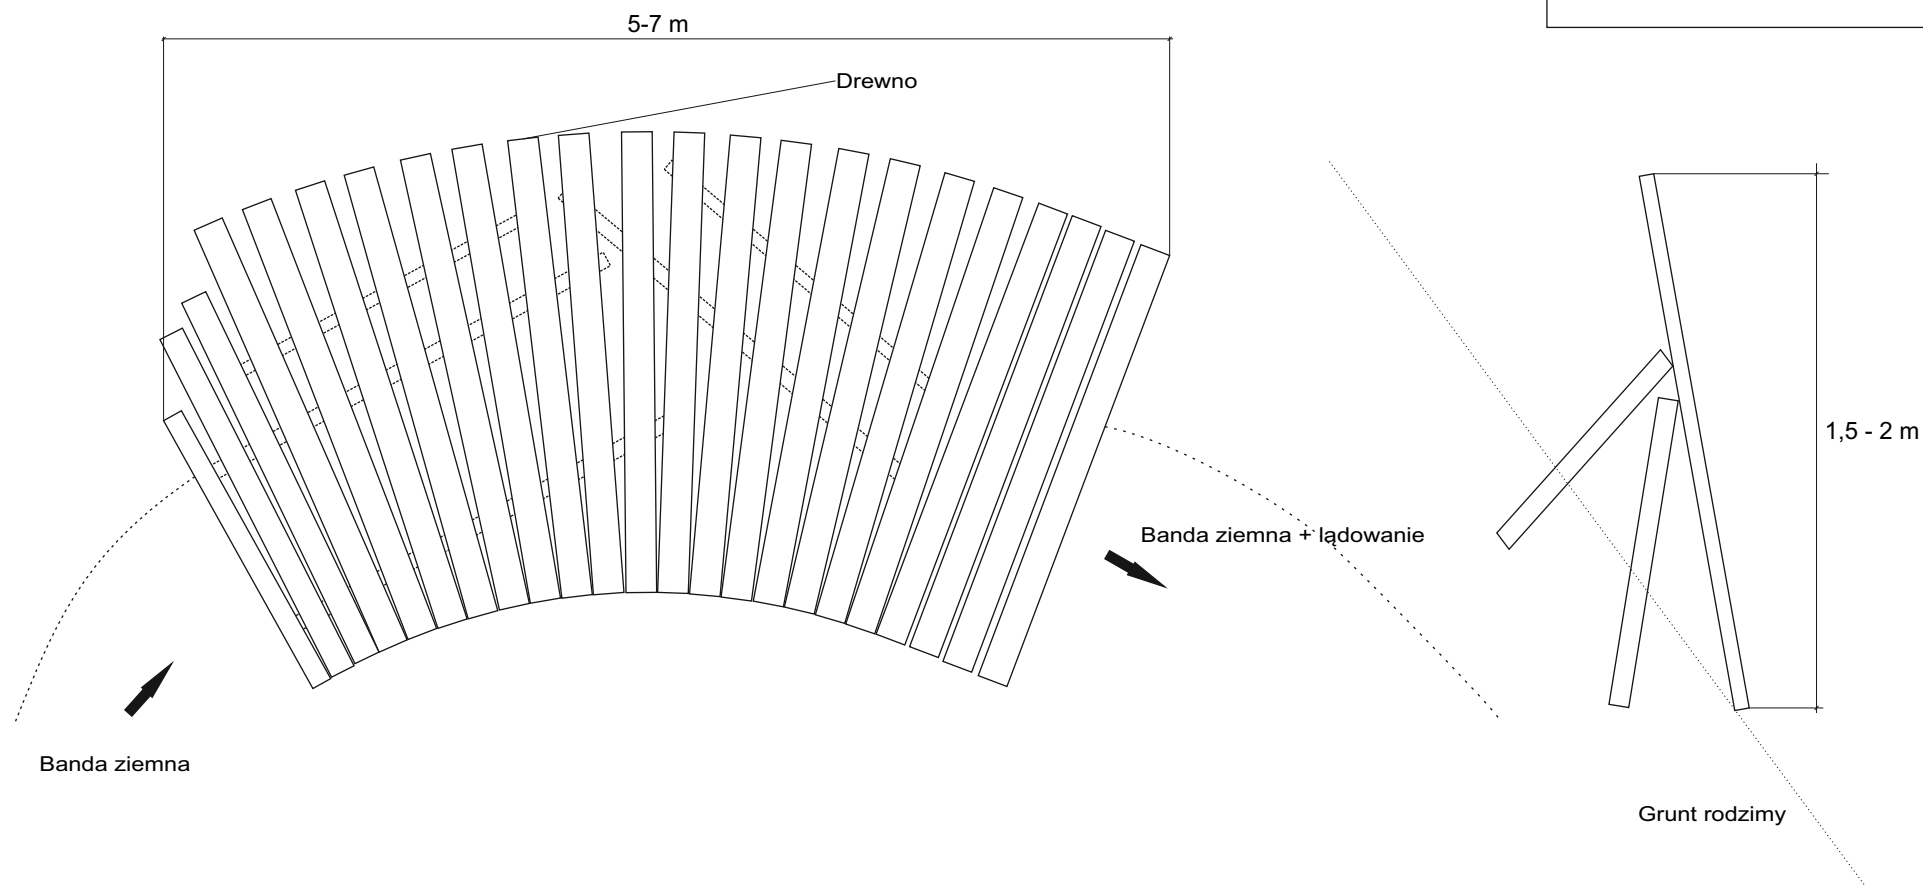

| | | | |
|---|----------------------------------------------------------------------------------|------------------|------------|
| <p>Copyright by Piotr Kurczab Bike Expert ul. Tulipanowa 7/9 58-260 Bielawa NIP 8871758862</p> | Inwestor: Gmina Ząbkowice Śląskie | | |
| | Temat: PRZEBUDOWA ŚCIEŻEK LEŚNYCH I POLNYCH NA ŚCIEŻKI ROWEROWE TYPU SINGLETRACK | | |
| | Rysunek: Ściana „Wall” - banda z drewna | | |
| Projektant: | inż. Piotr Kurczab | | Skala: |
| Branża: | OGÓLNOBUDOWLANA | Data: 10.02.2023 | Nr rys.: 1 |