


3

Rzut z boku - schemat

UWAGA !
Ostateczny kształt i wymiar przeszkody należy dostosować do lokalizacji w terenie oraz do prędkości jazdy na rowerze.

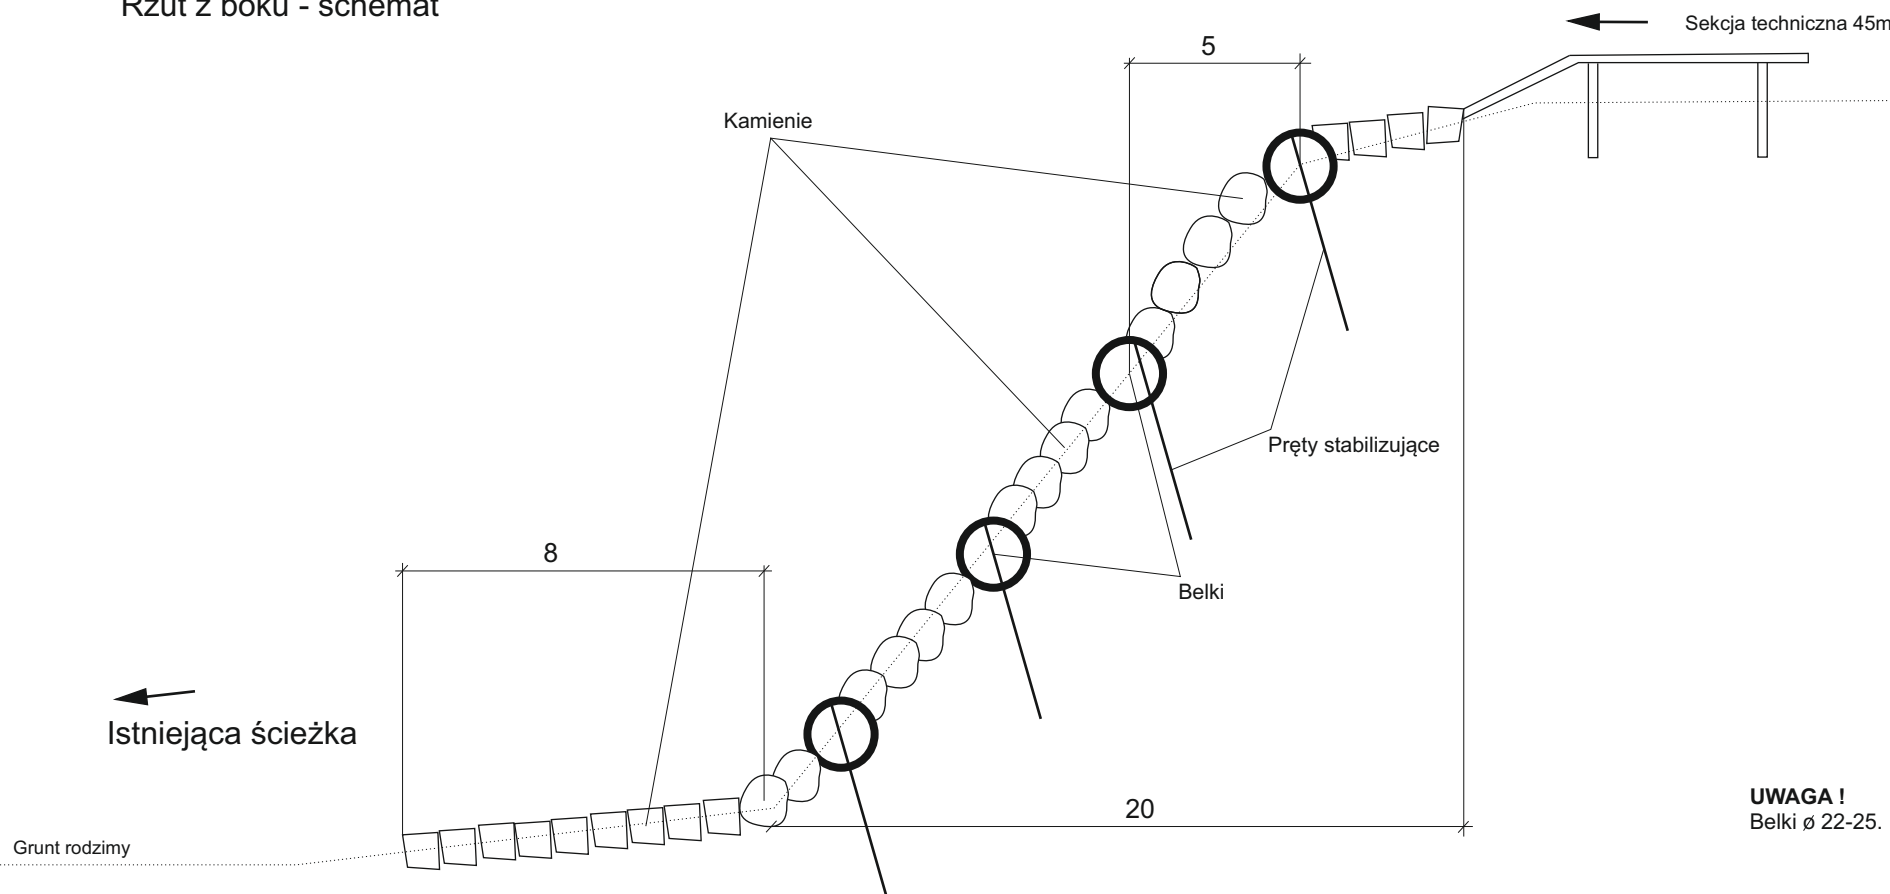

UWAGA !
Belki \varnothing 22-25.



Copyright by
Piotr Kurczab
Bike Expert
ul. Tulipanowa 7/9
58-260 Bielawa
NIP 8871758862

Investor: Gmina Ząbkowice Śląskie

Temat: PRZEBUDOWA ŚCIEŻEK LEŚNYCH I POLNYCH NA ŚCIEŻKI
ROWEROWE TYPU SINGLETRACK

Rysunek: **Ściana - belki, kamień**

Projektant:

inż. Piotr Kurczab

Skala:

Branża:

OGÓLNOBUDOWLANA

Data: 10.02.2023

Nr rys.: 1