


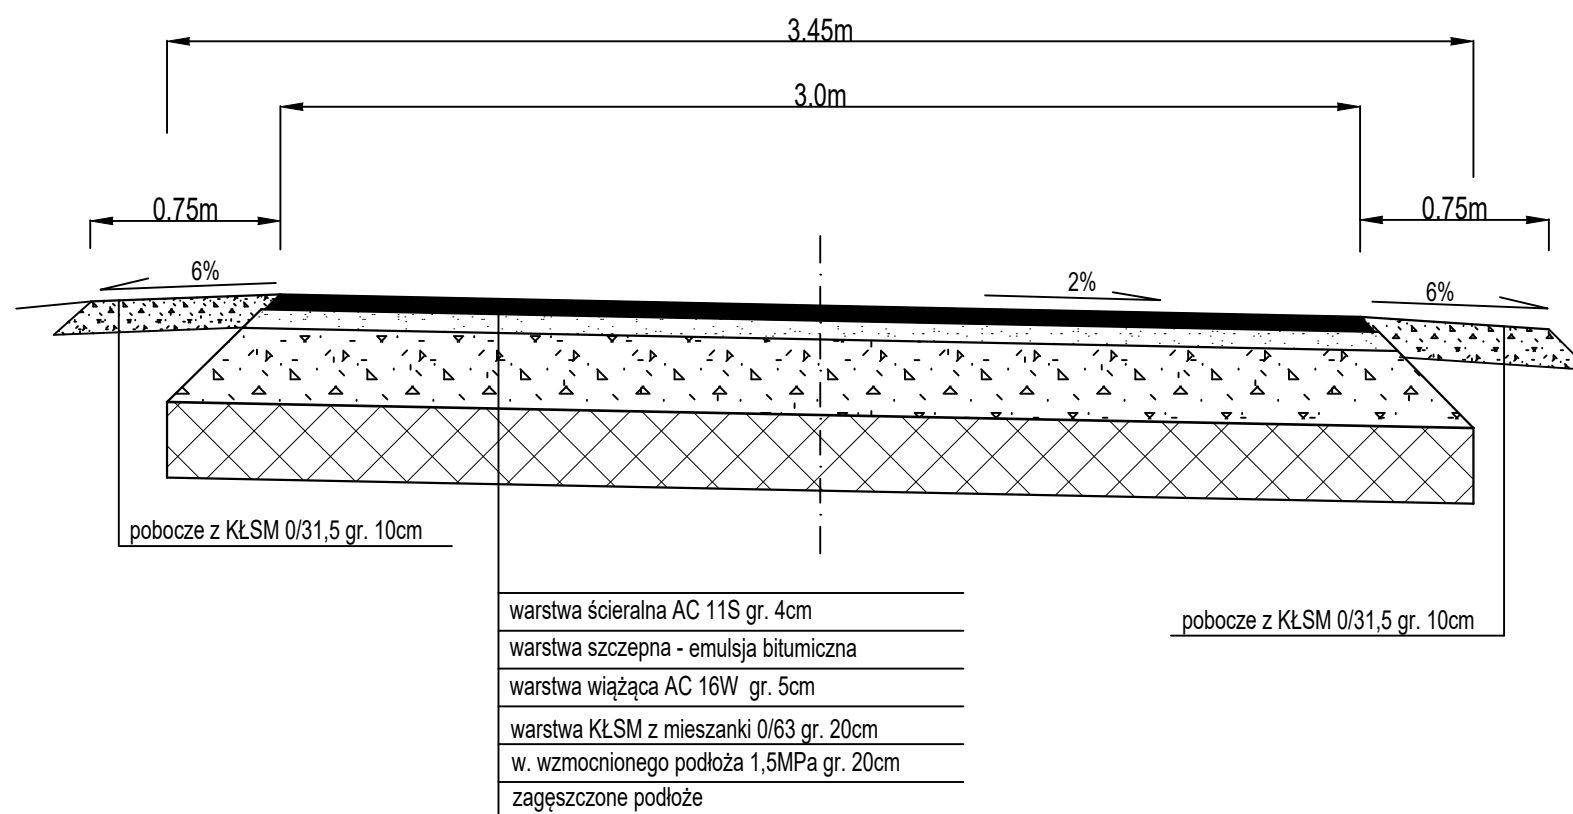

Przekrój konstrukcyjny A-A skala 1:20



Jednostka projektowa		Zamawiający /Inwestor		
 PRACOWNIA PROJEKTOWO INŻYNIERSKA Nowicki		ul. Różana 5/1 55-200 Oława		Gmina Ząbkowice Śląskie ul. 1 Maja 15 57-200 Ząbkowice Śląskie 
nazwa zadania			tytuł rysunku	
Przebudowa drogi gminnej dz nr 303 i części drogi dz. nr 305 w m. Jaworek			Przekrój konstrukcyjny A-A	
imie i nazwisko	specjalność	funkcja	nr uprawnień	podpis
mgr inż. Marcin Nowicki	drogowa	projektant	DOŚ/0128/PBD/19	
branża	data	skala	nr rysunku	
drogowa	I 2023	1:20	03	