

011D

Adres do korespondencji:
TAURON Dystrybucja S.A.
Oddział w Wałbrzychu
ul. Piotra Wysockiego 11, 58-300 Wałbrzych

info@tauron-dystrybucja.pl
Infolinia: +48 32 606 0 616



Dzierżoniów, 2022-12-08

PRACOWNIA PROJEKTOWO INŻYNIERSKA NOWICKI
ul. Różana 5/1
55-200 Oława

Wątek nr 22-11-0025635-03

Dotyczy: Wniosku o uzgodnienie branżowe, naniesienie uzbrojenia terenu i wydanie warunków technicznych usunięcia kolizji w zakresie sieci TAURON Dystrybucja S.A. i TAURON Nowe Technologie S.A. – „Przebudowa nawierzchni drogi gminnej w Jaworku, działki nr 303 i 305”.

W odpowiedzi na Państwa wniosek z dnia 21.11.2022r. informujemy, że na załączonych mapach naniesiono orientacyjne przebiegi linii kablowych niskiego napięcia oraz linii napowietrznych niskiego napięcia z klauzulami informacyjnymi, do których należy się bezwzględnie stosować.

Wszelkie zblżenia i skrzyżowania projektowanej inwestycji z urządzeniami TAURON Dystrybucja S.A. należy wykonać zgodnie z ogólnie obowiązującymi przepisami i normami.

W przypadku prowadzenia prac w pobliżu urządzeń TAURON Dystrybucja S.A. należy wystąpić o nadzór nad prowadzonymi robotami do Spółki TAURON Dystrybucja S.A. w Wałbrzychu ul. Wysockiego 11.

W związku z występującą kolizją z urządzeniami energetycznymi będącymi własnością TAURON Dystrybucja S.A. Oddział w Wałbrzychu wniosek został przekazany do Wydziału Eksploatacji TAURON Dystrybucja S.A. Oddział w Wałbrzychu (tel. kom. 693282657) w celu wydania warunków technicznych usunięcia kolizji sieci elektroenergetycznej.

Warunkiem rozpoczęcia robót jest podpisanie Umowy / Porozumienia o przebudowę sieci z TAURON Dystrybucja S.A. Oddział w Wałbrzychu.

Ponadto informujemy, że na danym terenie mogą znajdować się urządzenia elektroenergetyczne i teletechniczne nie będące własnością TAURON Dystrybucja S.A. Oddział w Wałbrzychu lub urządzenia będące własnością TAURON Dystrybucja S.A., które nie są zinwentaryzowane na mapach geodezyjnych.

Ważność uzgodnienia ustala się na okres dwóch lat, licząc od daty niniejszego pisma.

Faktura za dokonane uzgodnienie zostanie przesłana pocztą.

Z poważaniem

Załączniki:

- załącznik graficzny (z wywiadem branżowym) – 6 szt. map A3

Pismo sporządził:


Elżbieta Nagły (tel.kom.571 666 326), E-mail : elzbieta.nagly@tauron-dystrybucja.pl

Do wiadomości:

- adresat

- a/a (OMD4.2.S/41113/42/1044160212, TD/OWB/OMD/UB/EN/306/2022)

Załącznik nr 1 do pisma:
Wątek nr 22-11-0025635-03
z dnia 08.12.2022r.

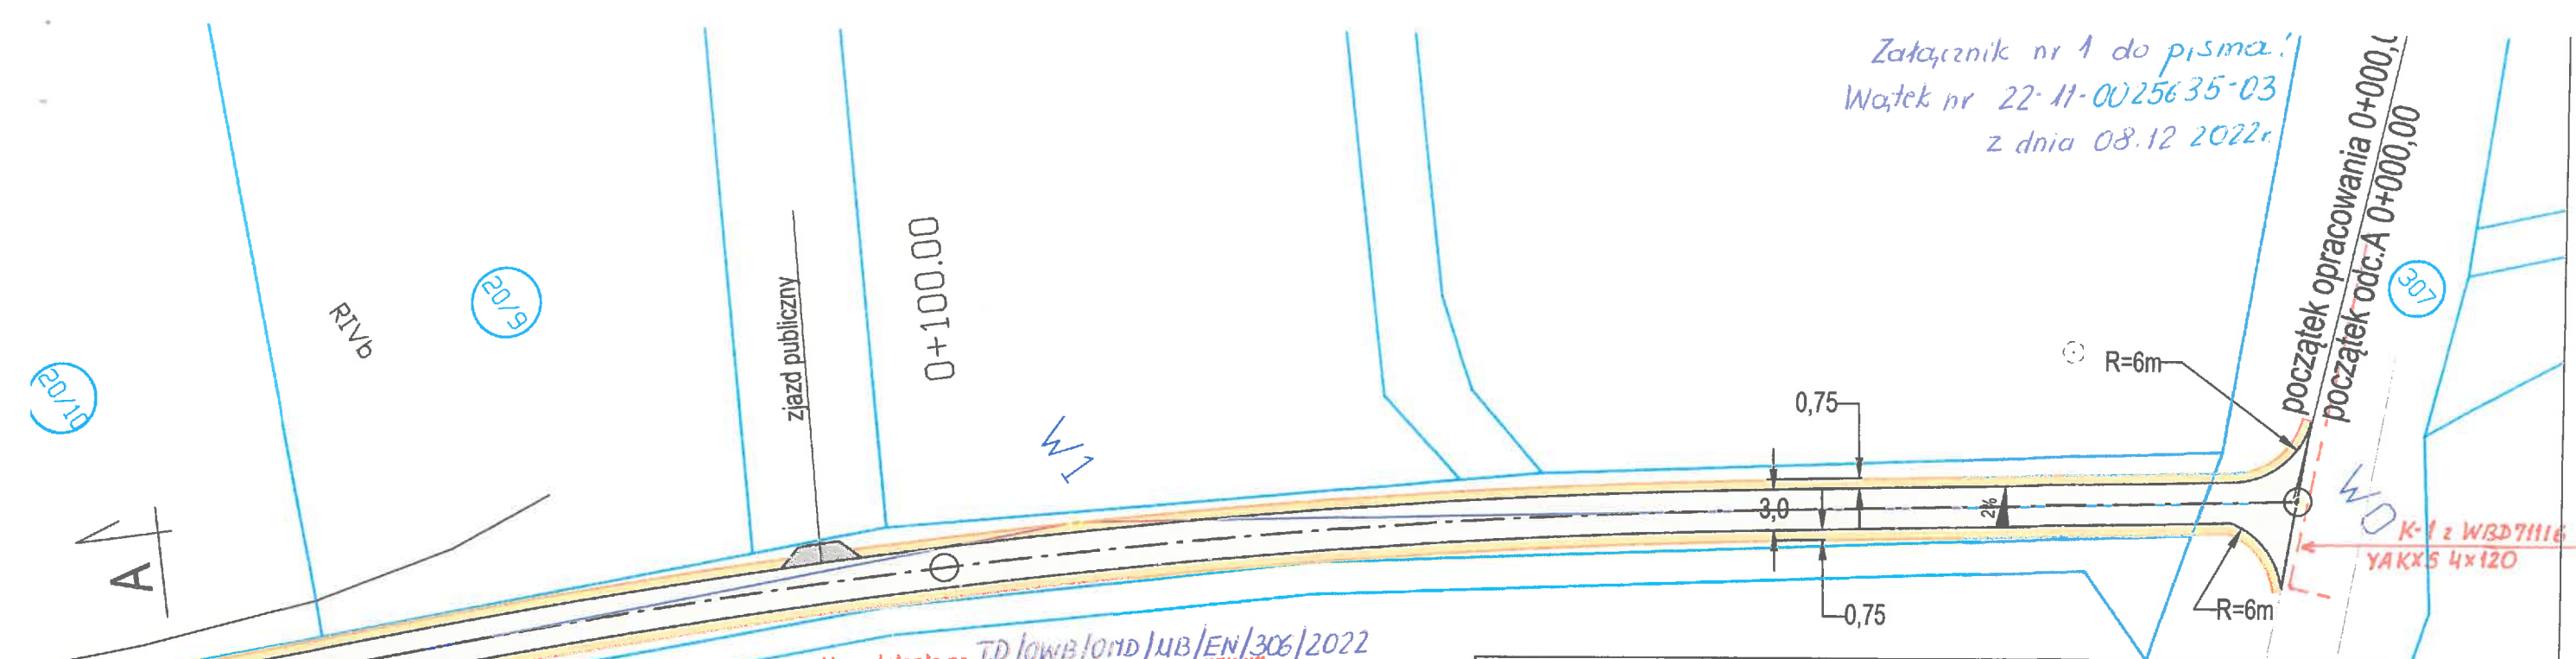

Kategorycznie zabraniamy prowadzenia robót ziemnych sprzętem mechanicznym bez nadzoru w odległości mniejszej niż 2m od zlokalizowanego przekopem kontrolnym kabla.

Uzgadnia się z uwagą, że dla kolidujących urządzeń należy wystąpić o wydanie warunków technicznych usunięcia kolizji sieci elektroenergetycznej do TAURON Dystrybucja S.A.

Oddział w Wałbrzychu

Uzgadnia się z uwagą, że prace w pobliżu urządzeń podziemnych TAURON Dystrybucja S.A. należy wykonać ręcznie, zgodnie z obowiązującymi normami. Kable elektroenergetyczne będące w kolizji poprzecznej z planowaną inwestycją należy zaprojektować jako przejście w rurze osłonowej przepustu z uwzględnieniem zapasowego, wolnego przepustu rurowego wychodzącego 0,5m poza jezdnię/wjazd/chośnik. Należy stosować następujące średnice rur ochronnych: dla kabli 1 kV rury o średnicy minimum 110mm koloru niebieskiego dla kabli SN rury minimum 160mm koloru czerwonego. Zabezpieczenie kabli wykonać zgodnie z wytycznymi stanowiącymi załącznik do uzgodnienia.

TAURON Dystrybucja S.A.
Oddział w Wałbrzychu
Stary Specjalista ds. dokumentacji
Wydział Dokumentacji
Elzbieta Nagin

Uzgodnienie nr TD/OWB/OMD/UB/EN/306/2022
Data 08.12.2022r.
W oznaczonym terenie określono przebieg*)~~brak~~ urządzeń podziemnych własności TAURON Dystrybucja S.A.
Oddział w Wałbrzychu
Linia napowietrzna widoczna w terenie.
*Niepotrzebne skreślić podpis

Legenda:

- Linie kablowe WN
 - Linie napowietrzne WN
 - Linie kablowe SN
 - Linie napowietrzne SN
 - Linie kablowe nN
 - Linie napowietrzne nN
 - Linie kablowe oświetleniowe
 - Linie napowietrzne oświetleniowe
 - Linie kablowe teletechniczne
 - Linie napowietrzne teletechniczne
- Przebieg linii nanieśone orientacyjnie

Nanieśone trasy urządzeń energetycznych i teletechnicznych są orientacyjne i nie oznaczają wyrażenia zgody na wykonywanie robót ziemnych. Ze względu na bezpieczeństwo osób i mienia, w przypadku kolizji lub skrzyżowań z istniejącą siecią elektroenergetyczną, w terminie 14 dni przed przystąpieniem do robót wskazane jest wystąpić do Spółki eksploatującej sieć o odpłatny nadzór branżowy oraz wykonać niezbędne przekopy kontrolne celem ustalenia dokładnej trasy kabli. Sieć napowietrzna nN należy zinwentaryzować we własnym zakresie. Uzgodnienie jest ważne 2 lata od daty wystawienia.

Przed przystąpieniem do prac w odległości mniejszej niż:
- 3m od skrajnych przewodów linii napowietrznych nN,
- 10m od skrajnych przewodów linii napowietrznych SN,
- 15m od skrajnych przewodów linii napowietrznych WN,
należy uzgodnić bezpieczne metody pracy ze Spółką eksploatującą sieć. Odległość powyższe dotyczą również użycia dźwigni, licząc odległość od najdalej wysuniętej części maszyny do skrajnego przewodu. Prace ziemne należy prowadzić w ten sposób, aby nie naruszać ustojów słupów linii jw., inaczej będą musiały być odbudowane kosztem i staraniem winnego ich uszkodzenia.

Należy zachować minimalną odległość projektowanych sieci podziemnych od istniejących fundamentów słupów linii energetycznych:
- linii nN - 1 m
- linii SN - 2 m
- linii WN - 5 m

OZNACZENIA




- nawierzchnia bitumiczna
- wjazdy i zjazdy
- pobocz z K&SM 0/31,5
- ściek profabrykowany szer. 0,5m
- projektowany wpust z przykanalikiem
- zabezpieczenie przewodu rurą dwudzielną
- numer działki
- linia granicy działki
- mapa sytuacyjno-wysokościowa
- punkty główne osi drogi

Rys 1/1

Jednostka projektowa		Zamawiający /Inwestor		
 ul. Różana 5/1 55-200 Oława		Gmina Ząbkowice Śląskie ul. 1 Maja 15 57-200 Ząbkowice Śląskie		
nazwa zadania			tytuł rysunku	
Przebudowa drogi wew. dz nr 303 i części drogi wew. dz. nr 305 w m. Jaworek			Plan Zagospodarowania Terenu	
imię i nazwisko	specjalność	funkcja	nr uprawnień	podpis
mgr inż. Marcin Nowicki	drogowa	projektant	DOŚ/0128/PBD/19	
branża		data	skala	nr rysunku
drogowa		XI 2022	1:500	02a

Załącznik nr 1 do pisma:
Wątek nr 22-11-0025635-03
z dnia 08.12.2022r


ŁĄCZYĆ Z RYS. NR 02b

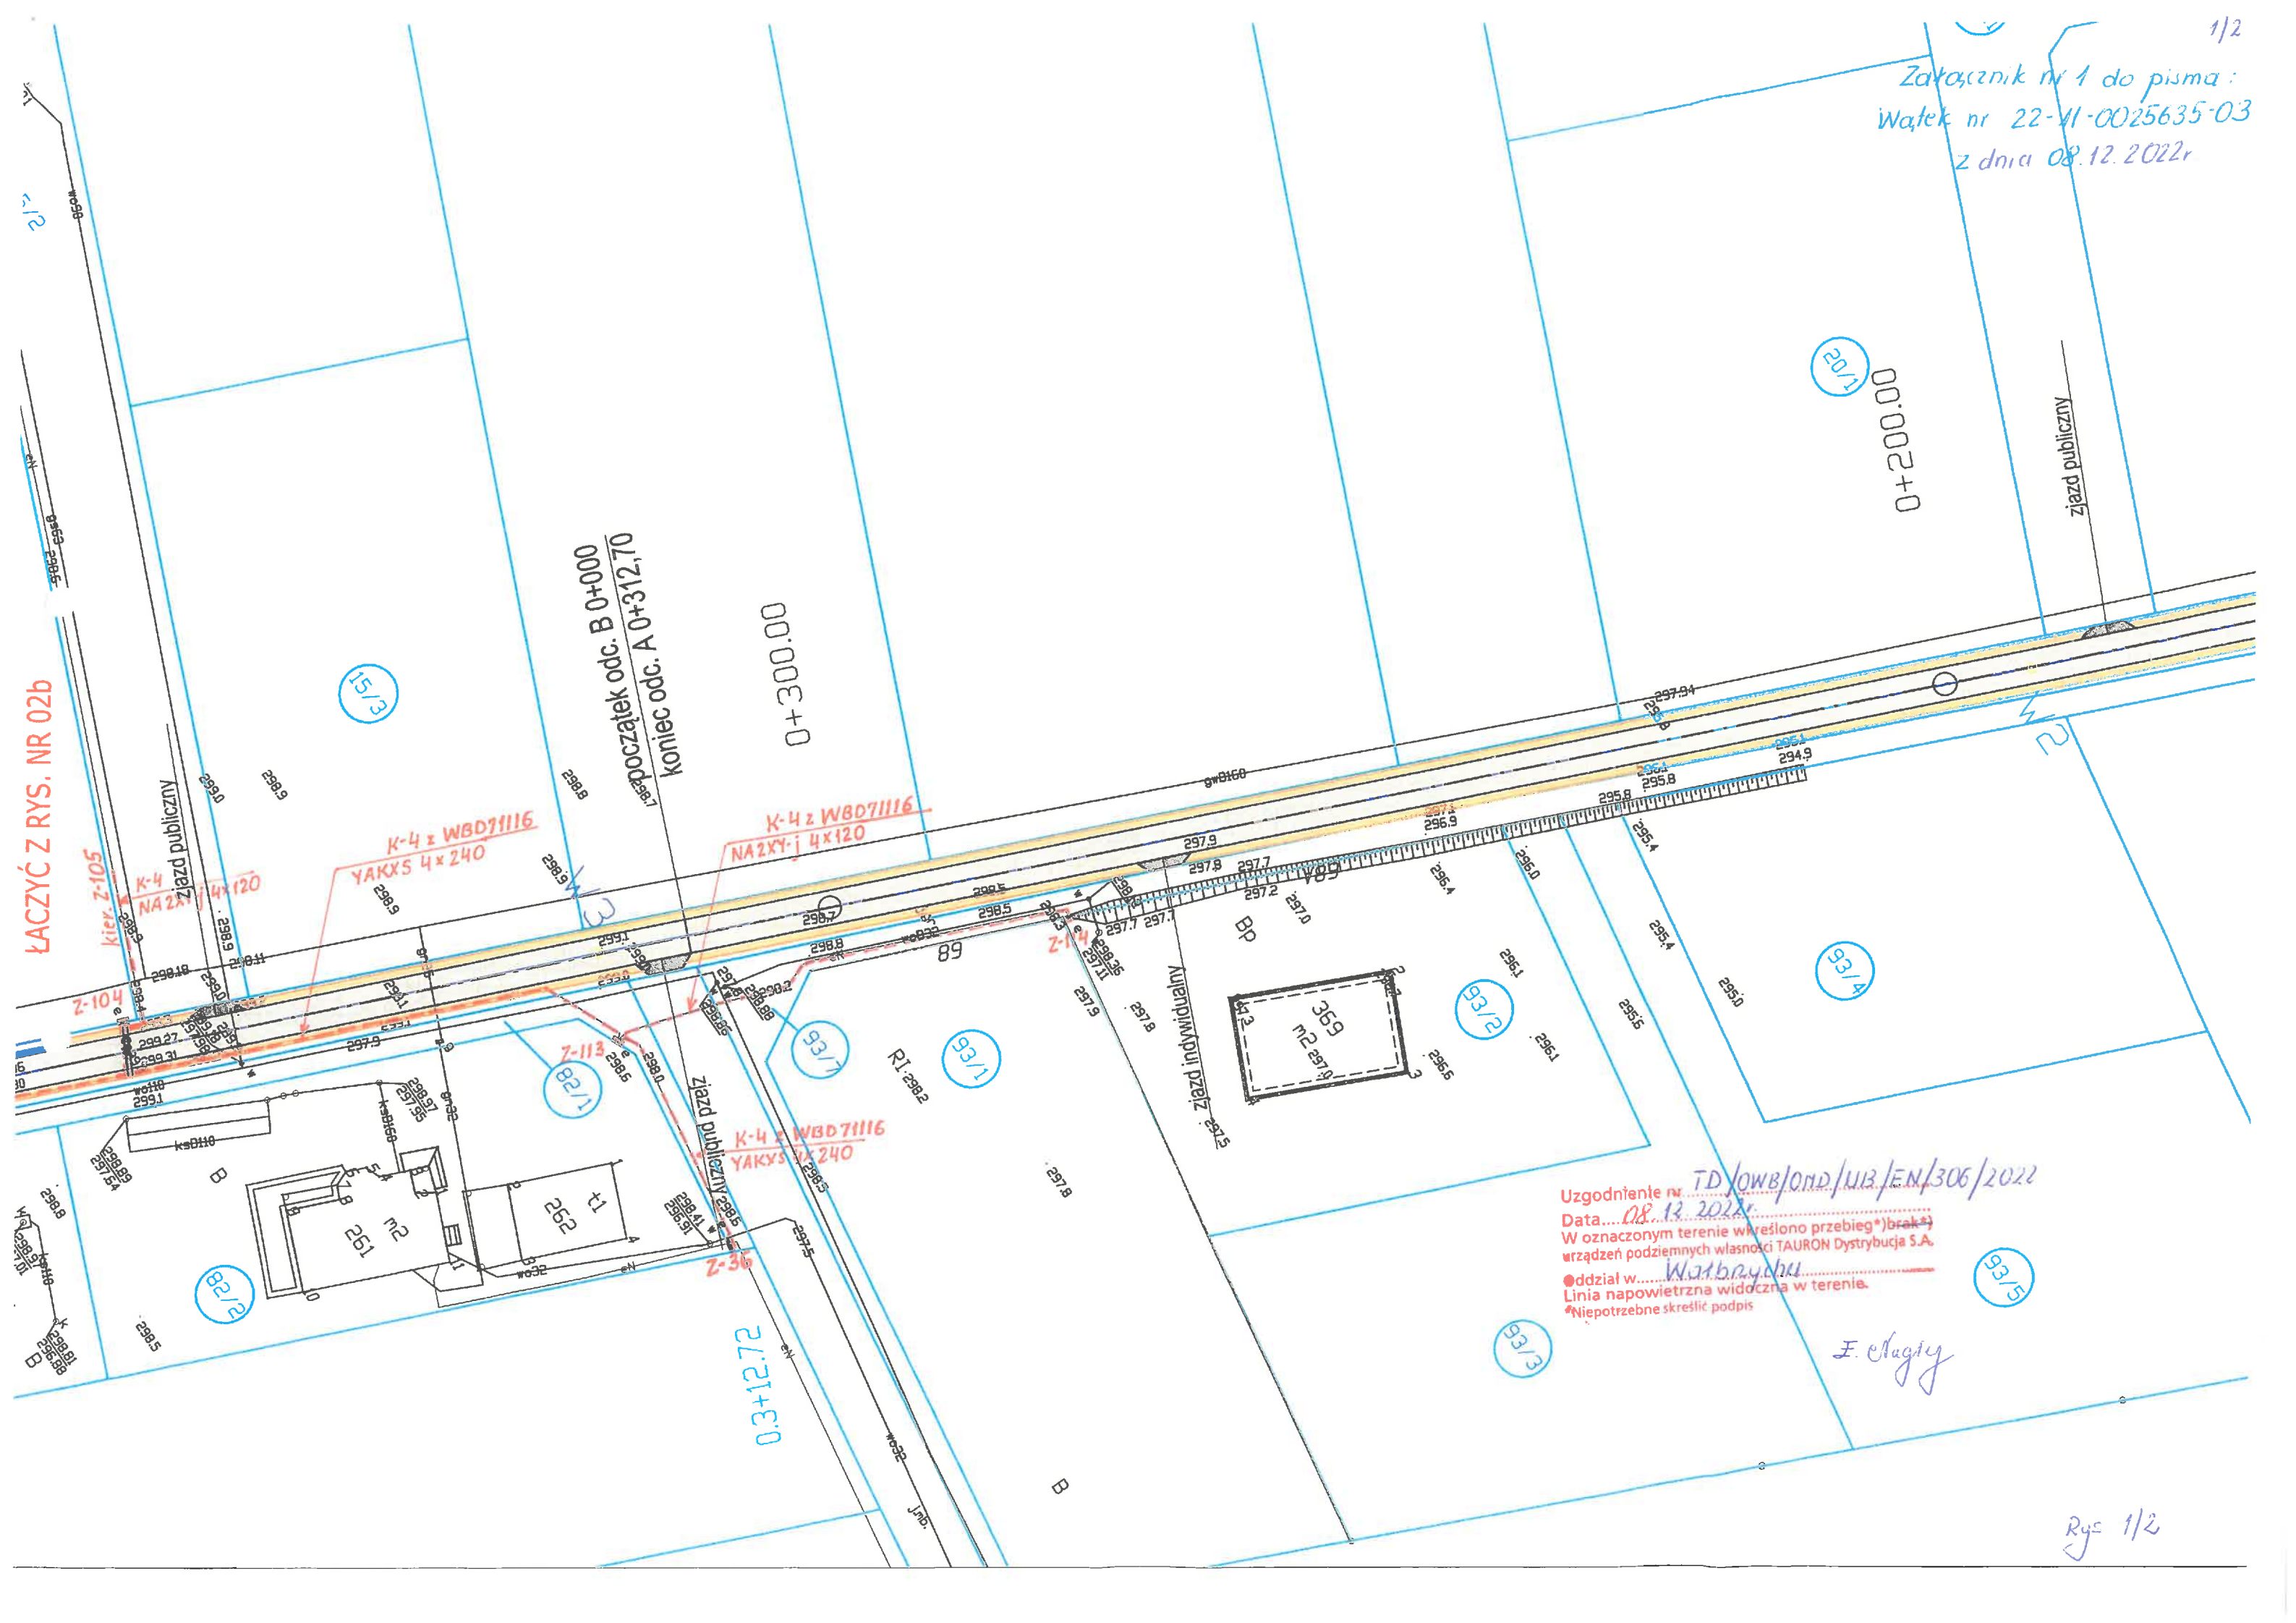

Uzgodnienie nr TD/OWB/OND/UR/EN/306/2022
 Data... 08.12.2022r
 W oznaczonym terenie wyreślono przebieg* (brak*)
 urządzeń podziemnych własności TAURON Dystrybucja S.A.
 *dział w... Wiatrychu
 Linia napowietrzna widoczna w terenie.
 *Niepotrzebne skreślić podpis

F. Nagły

Załącznik nr 1 do pisma.
Wytyk nr 22-11-0025635-03
z dnia 08.12.2022r

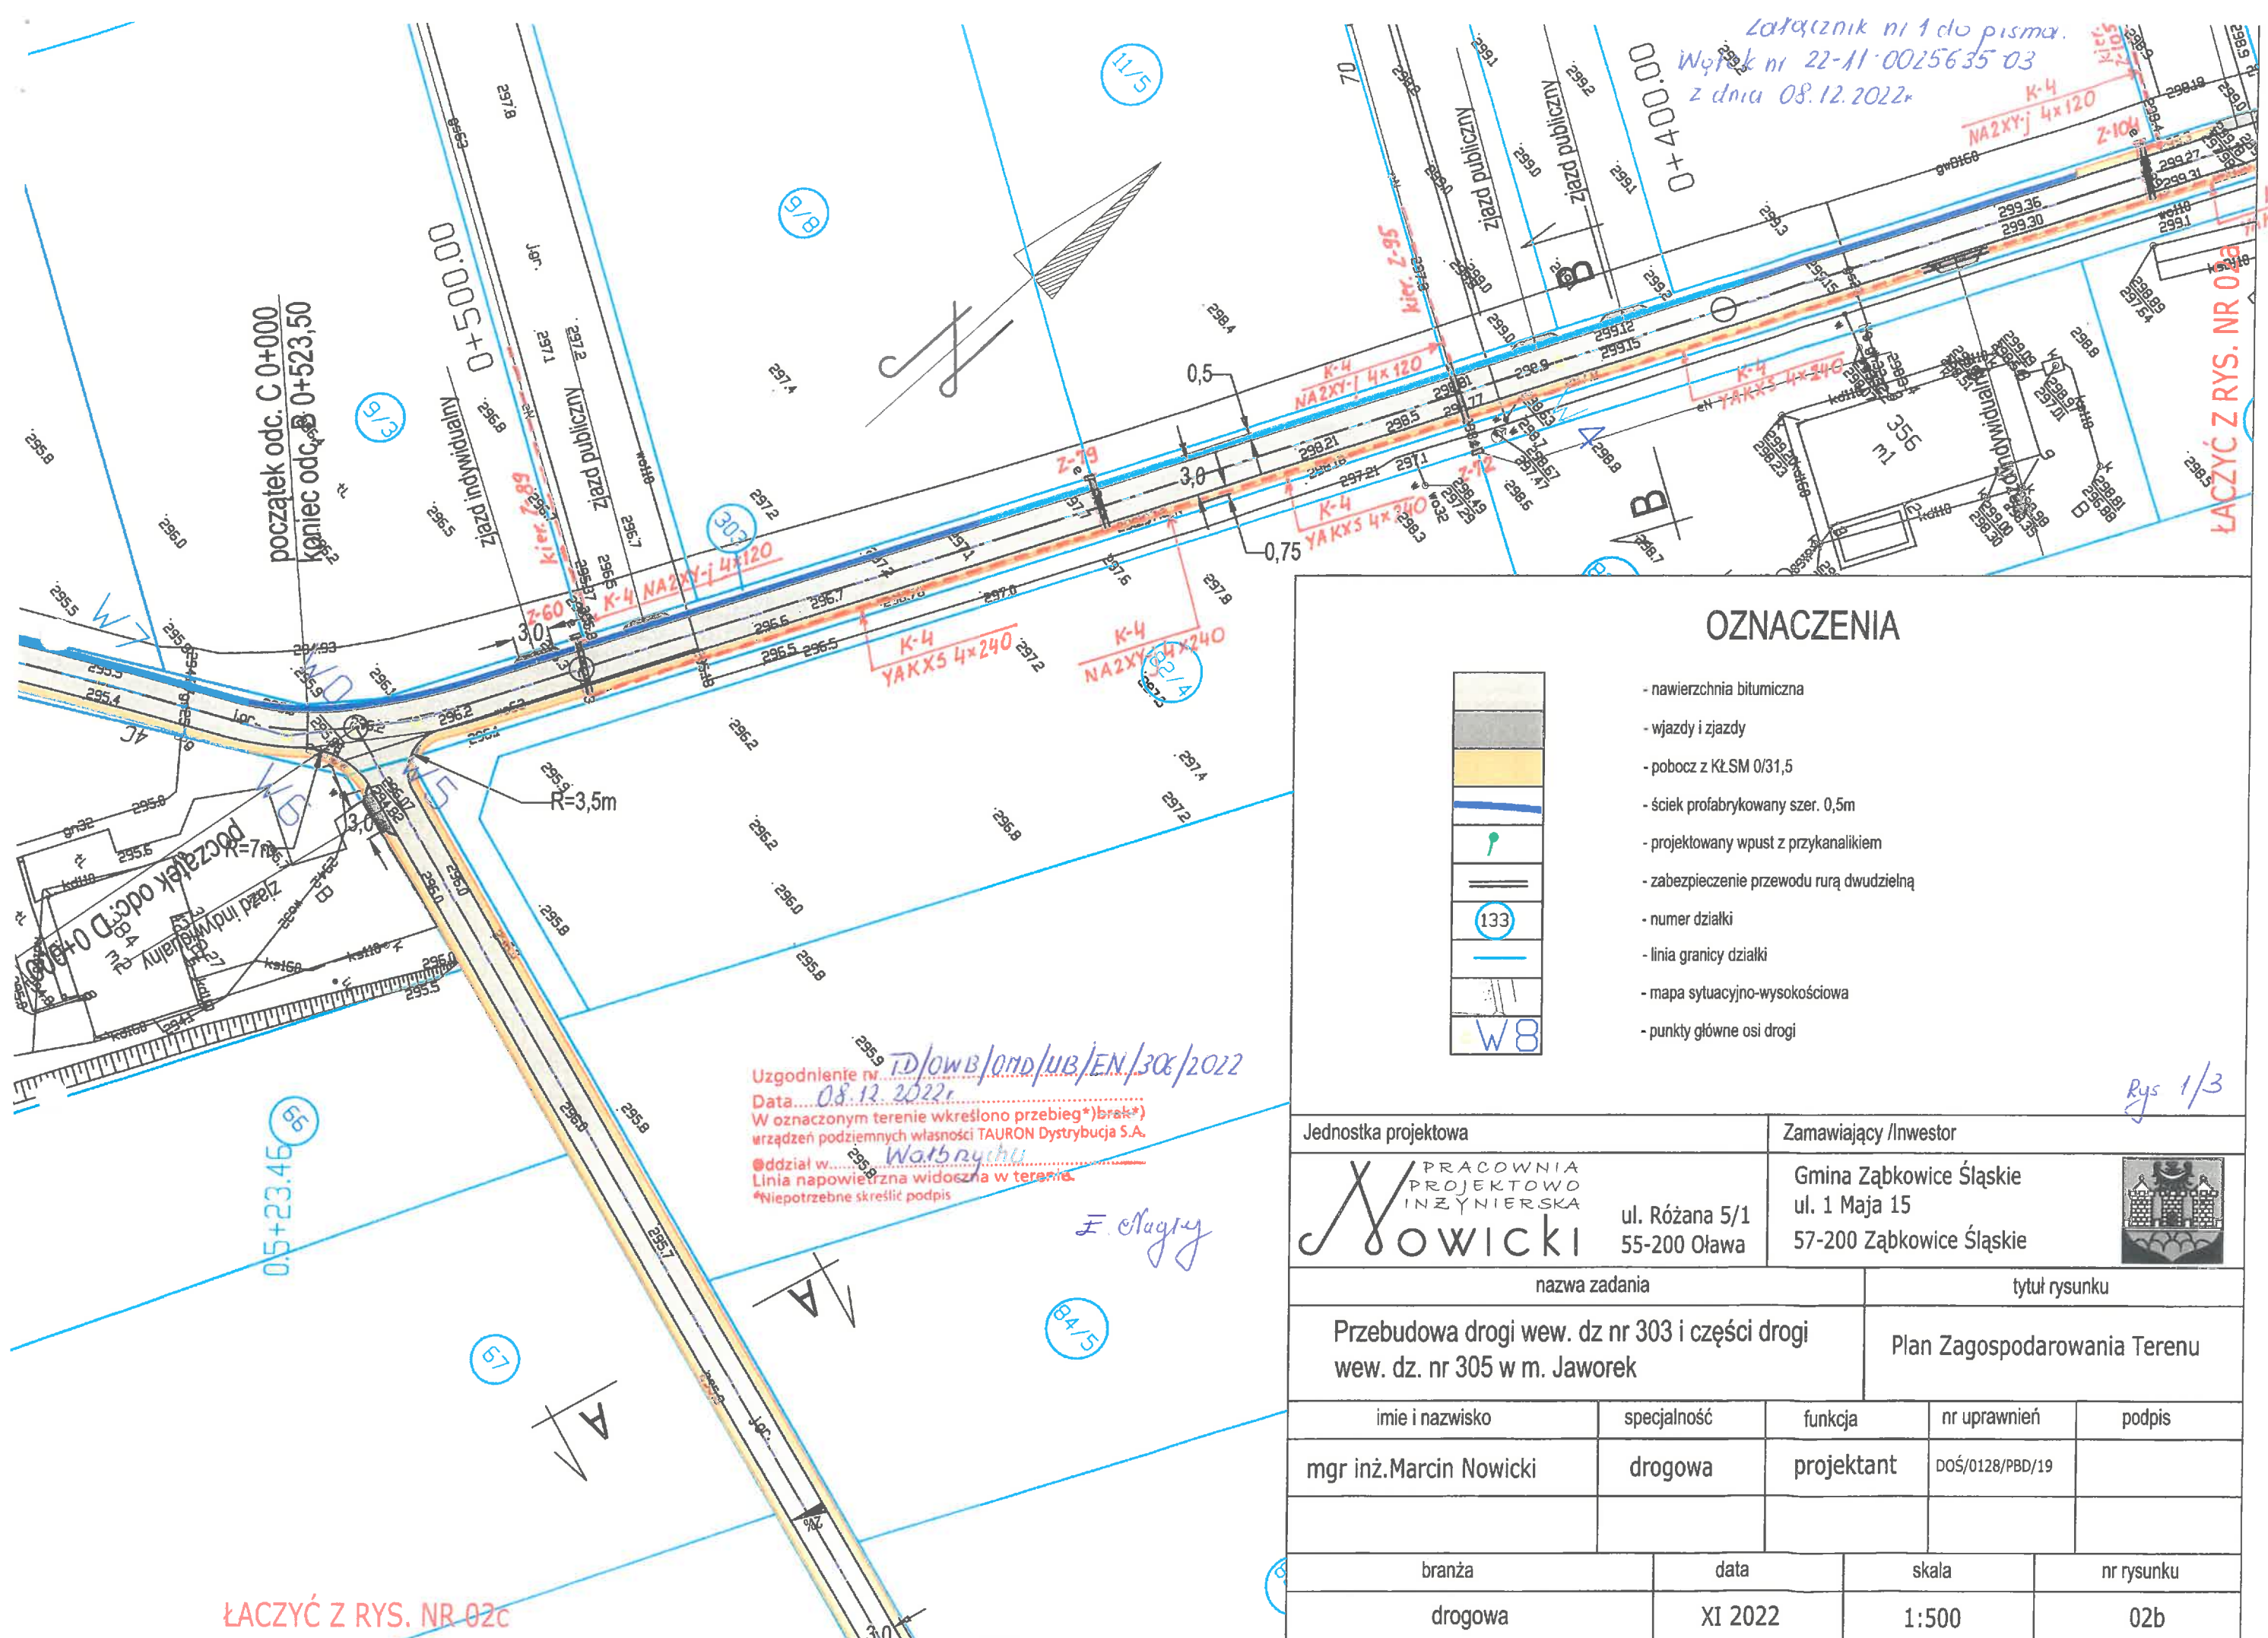

początek odc. C 0+000
koniec odc. B 0+523,50

0.5+23.46


ŁĄCZYĆ Z RYS. NR 02a

ŁĄCZYĆ Z RYS. NR 02c

Uzgodnienie nr TD/OWB/OMD/UB/EN/306/2022
 Data 08.12.2022r
 W oznaczonym terenie wkreślono przebieg*)brak*)
 urządzeń podziemnych własności TAURON Dystrybucja S.A.
 dział w Wałbrzychu
 Linia napowietrzna widoczna w terenie.
 *Niepotrzebne skreślić podpis

F. Nagry

OZNACZENIA

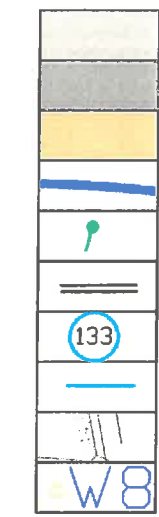


- nawierzchnia bitumiczna
- wjazdy i zjazdy
- pobocze z KŁSM 0/31,5
- ściek profabrykowany szer. 0,5m
- projektowany wpust z przykanalikiem
- zabezpieczenie przewodu rurą dwudzielną
- numer działki
- linia granicy działki
- mapa sytuacyjno-wysokościowa
- punkty główne osi drogi

Rys 1/3

Jednostka projektowa		Zamawiający /Inwestor		
Nowicki PRACOWNIA PROJEKTOWO INŻYNIERSKA ul. Różana 5/1 55-200 Oława		Gmina Ząbkowice Śląskie ul. 1 Maja 15 57-200 Ząbkowice Śląskie		
nazwa zadania		tytuł rysunku		
Przebudowa drogi wew. dz nr 303 i części drogi wew. dz. nr 305 w m. Jaworek		Plan Zagospodarowania Terenu		
imie i nazwisko	specjalność	funkcja	nr uprawnień	podpis
mgr inż. Marcin Nowicki	drogowa	projektant	DOŚ/0128/PBD/19	
branża	data	skala	nr rysunku	
drogowa	XI 2022	1:500	02b	

Załącznik nr 1 do pisma :
Wątek nr 22-11-0025635-03
z dnia 08.12.2022r

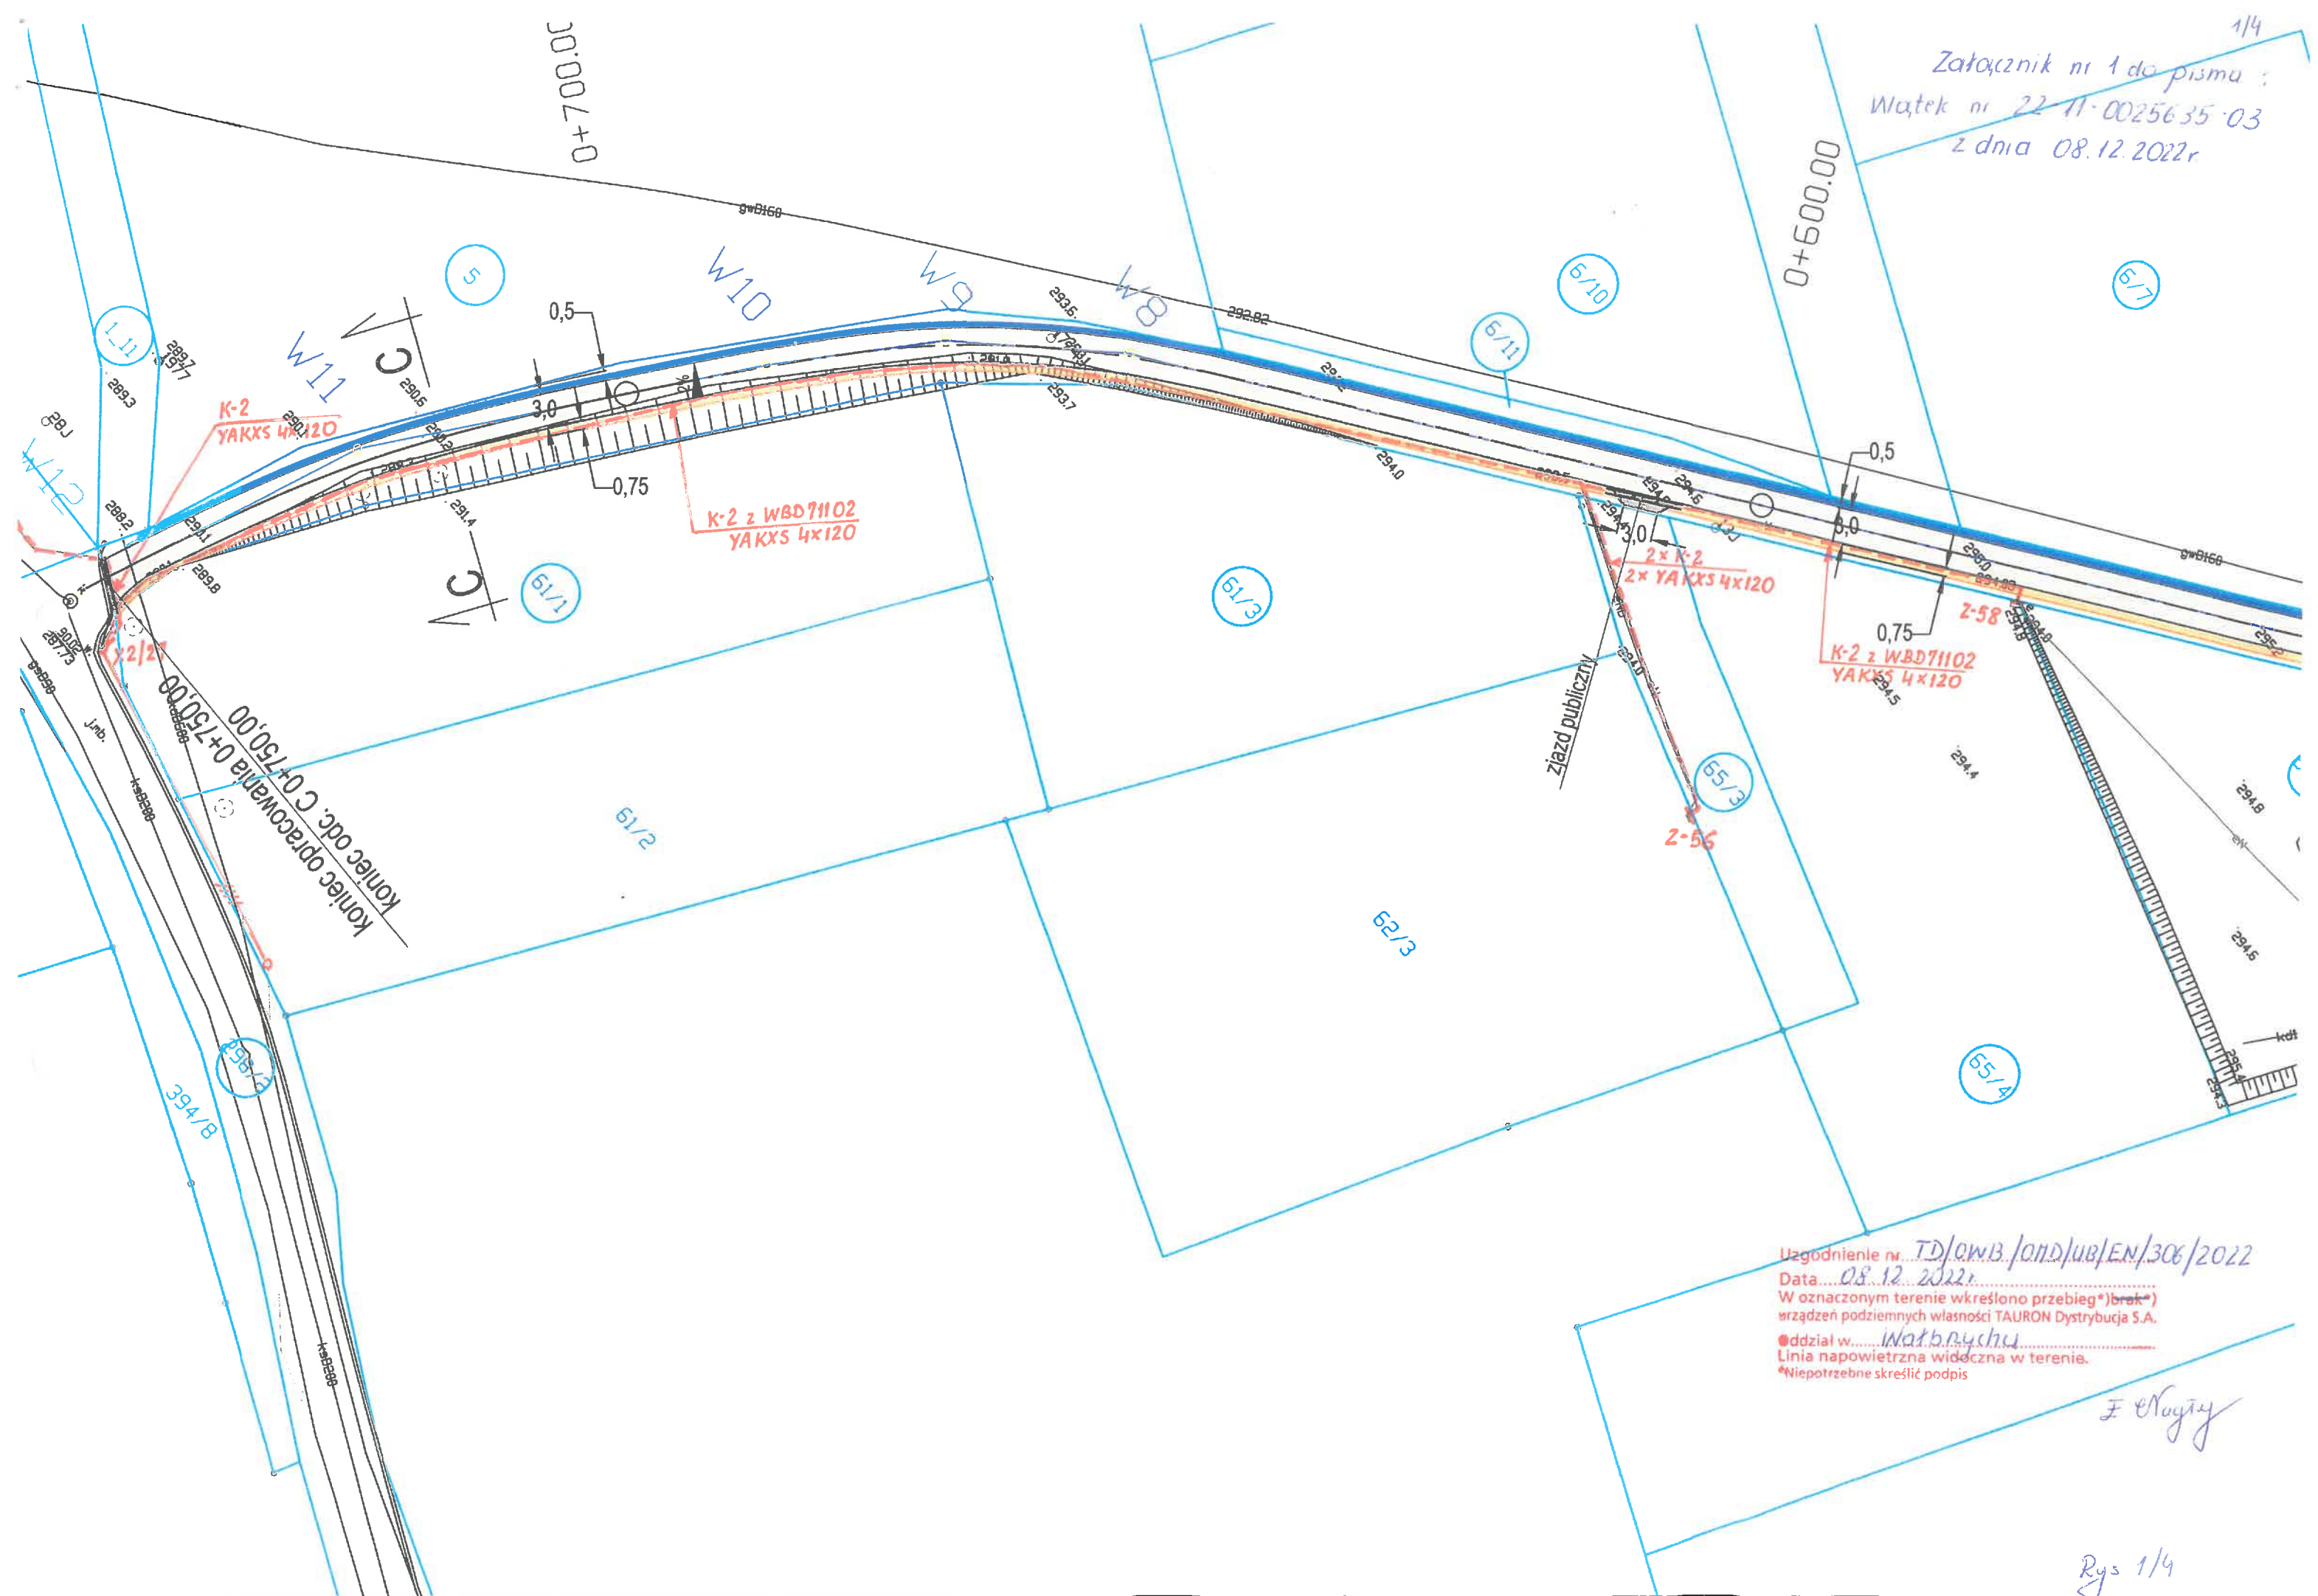


Uzgodnienie nr TD/owB./OND/ub/EN/306/2022
 Data 08.12.2022
 W oznaczonym terenie określono przebieg* (brak*)
 urządzeń podziemnych własności TAURON Dystrybucja S.A.
 *oddział w... w...
 Linia napowietrzna widoczna w terenie.
 *Niepotrzebne skreślić podpis

F. Nagry

Załącznik nr 1 do pisma:
Wątek nr 22-11-0025635-03
z dnia 08.12.2022r.

ŁĄCZYC Z RYS. NR 02b

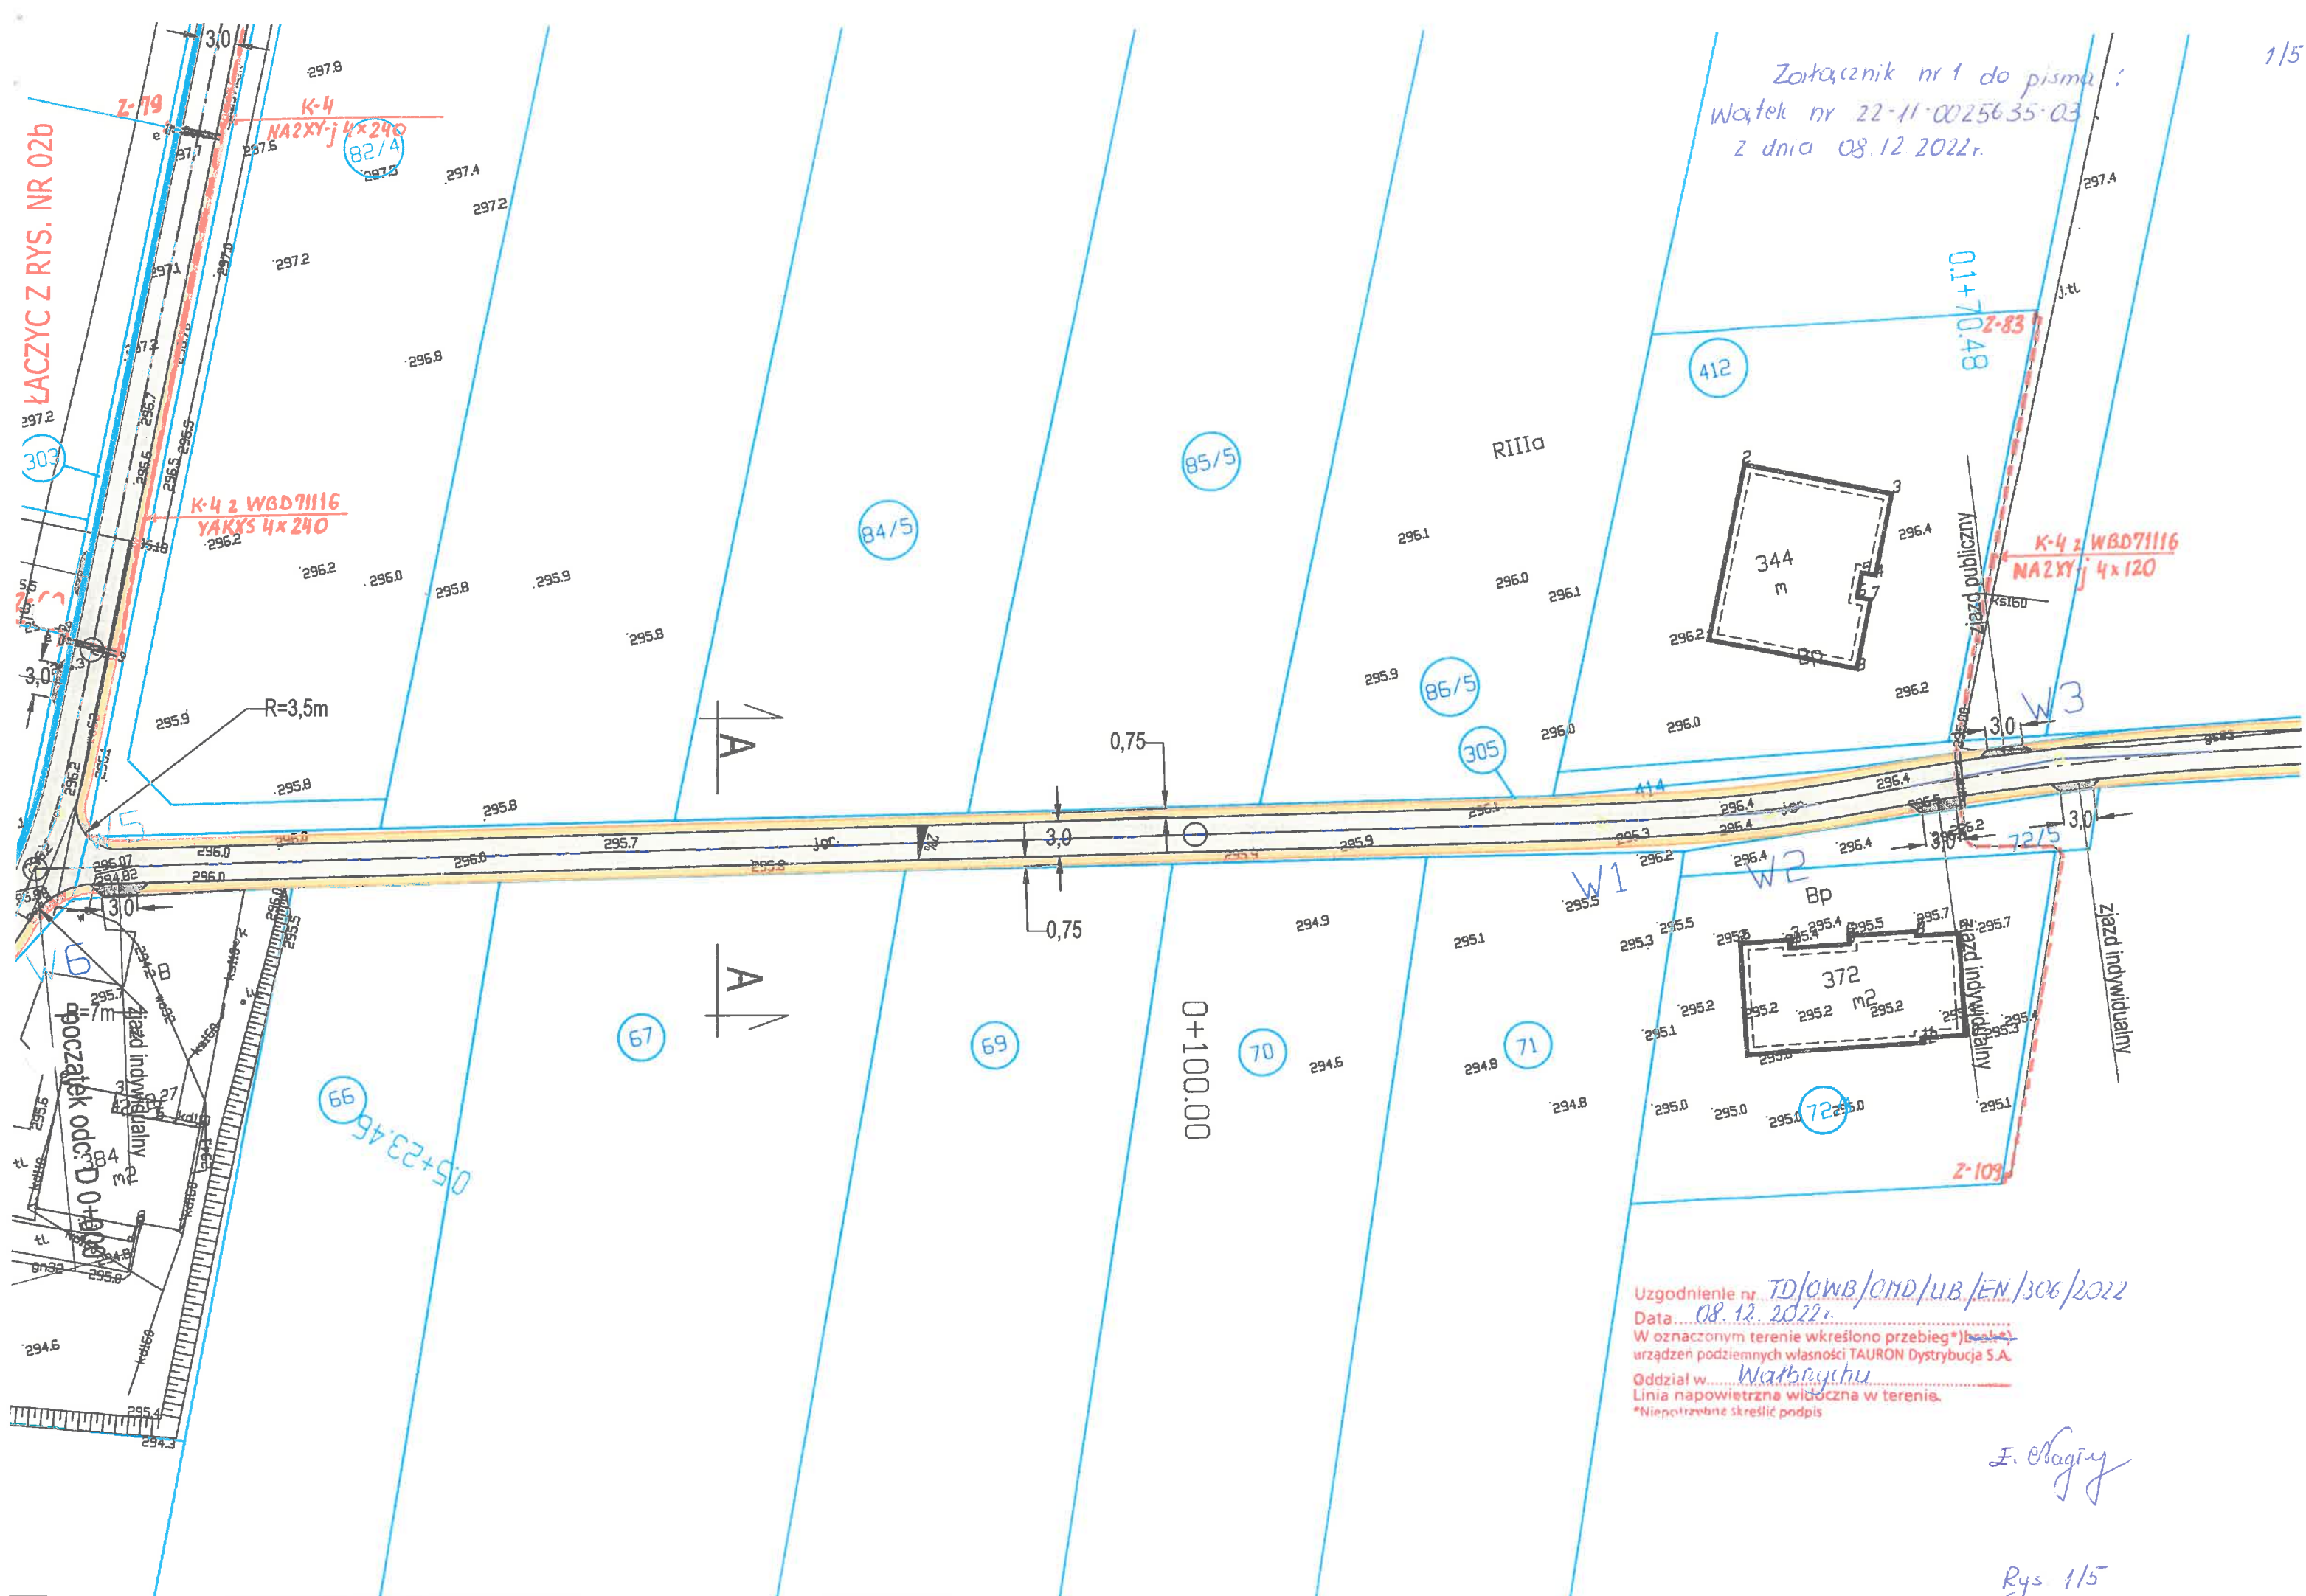


Uzgodnienie nr TD/OWB/OMD/UB/EN/306/2022
 Data 08.12.2022r.
 W oznaczonym terenie wkreślono przebieg* (---) urzędzeń podziemnych własności TAURON Dystrybucja S.A.
 Oddział w Wąbrzychu
 Linia napowietrzna widoczna w terenie.
 *Niepotrzebne skreślić podpis

F. Chagiry

Rys 1/5

Załącznik nr 1 do pisma :
Wątek nr 22-11-0025635-03
z dnia 08.12.2022r

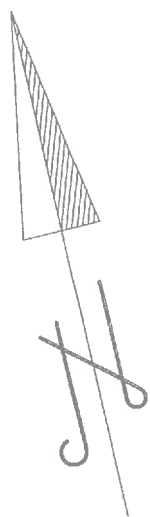

W4

koniec odc. D 0+198,41

OZNACZENIA



- nawierzchnia bitumiczna
- wjazdy i zjazdy
- pobocz z KŁSM 0/31,5
- ściek profabrykowany szer. 0,5m
- projektowany wpust z przykanalikiem
- zabezpieczenie przewodu rurą dwudzielną
- numer działki
- linia granicy działki
- mapa sytuacyjno-wysokościowa
- punkty główne osi drogi

Jednostka projektowa		Zamawiający /Inwestor		
 ul. Różana 5/1 55-200 Oława		Gmina Ząbkowice Śląskie ul. 1 Maja 15 57-200 Ząbkowice Śląskie		
nazwa zadania		tytuł rysunku		
Przebudowa drogi wew. dz nr 303 i części drogi wew. dz. nr 305 w m. Jaworek		Plan Zagospodarowania Terenu		
imie i nazwisko	specjalność	funkcja	nr uprawnień	podpis
mgr inż. Marcin Nowicki	drogowa	projektant	DOŚ/0128/PBD/19	
branża	data	skala	nr rysunku	
drogowa	XI 2022	1:500	02c	

Uzgodnienie nr TD/OWB/OHD/UB/EN/306/2022
 Data 08.12.2022r
 W oznaczonym terenie wkreślono przebieg*) brak*)
 urządzeń podziemnych własności TAURON Dystrybucja S.A.
 * Niepotrzebne skreślić podpis

F. Majny

Rys 1/6