


- SŁUPY STALOWE OCYNKOWANE O PRZĘKROJU 100X100 ZAKOŃCZONE ZAŚLEPKĄ O WYSOKOŚCI 4 METRÓW,
- ZASTRZAŁY STALOWE OCYNKOWANE O PRZĘKROJU 50x50MM LUB 40 x 60 MM,
- SIATKA POLIPROPYLENOWA O WYSOKIEJ WYTRZYMAŁOŚCI ŚR. 5 MM, KRAWĘDŹ OCZKA 10,0 CM
- - LINKI NACIĄGOWE STALOWE,


UWAGA!!! SŁUPY NALEŻY USTAWIAĆ W SPECJALNYCH TULEJACH MONTOWANYCH W WYKOPIE O WYMIARACH 50X50CM I GŁĘBOKOŚCI 110CM. ZALEWAĆ MIESZANKĄ BETONOWĄ KLASY C20/25

WIDOK W4

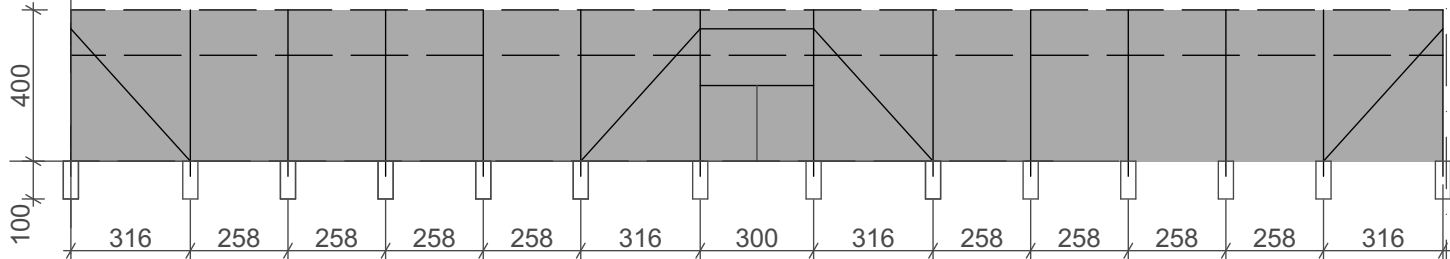



PIŁKOCHWYTY POŁOŻONE WZDŁUŻ PÓŁNOCNEJ KRAWEDZI BOISKA
WIDOK W2 (PIŁKOCHWYTY POŁOŻONE WZDŁUŻ POŁUDNIOWEJ KRAWEDZI BOISKA WYKONAĆ ANALOGICZNIE)

WIDOK W1

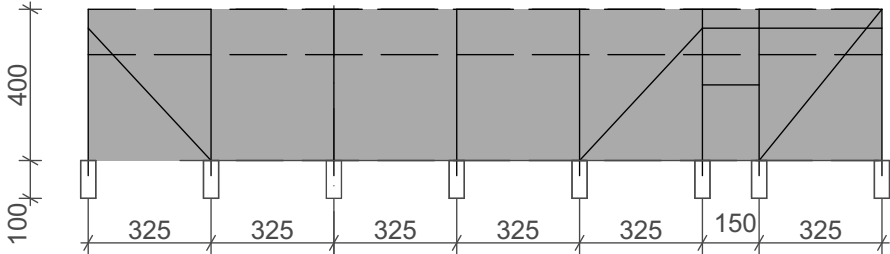

WIDOK W3

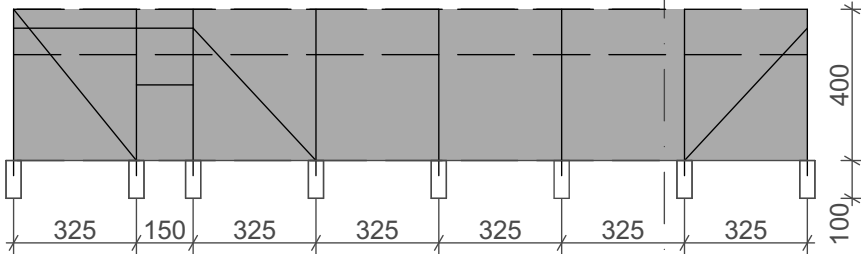

 PRIMTECH Szymon Kita tel: 506-340-000 www.primtech.pl	Funkcja	Imię i nazwisko	Nr uprawnień	Podpis
	Projektował br.arch.	mgr inż. arch. Magdalena Domik-Morawiec	4/SLOKK/2019	
	Sprawdził br. arch.	mgr inż. arch. Leszek Horzela	15/98	
	Projektował br.konstr.	mgr inż. Damian Golicki	SLK/3937/PWOK/11	
	Sprawdził br.konstr.	mgr inż. Szymon Kita	SKL/4918/PBKb/16	
	Lokalizacja:	ul. Janusza Kusocińskiego 17 57-200 Zabkowice Śląskie		
	Nazwa projektu/Obiekt: Projekt przebudowy Stadionu Miejskiego wraz z infrastrukturą towarzyszącą w Zabkowicach Śląskich pow.: zabkowicki, woj.: dolnośląskie obszr Osiedle Wschód działka nr: 3, 4, 5, 7/2, 8, 9/4, 9/5, 9/6, 13/1, AM-6			
	Nazwa rysunku: schemat piłkochwytów dla boiska treningowego			
Investor: GMINA Zabkowice Śląskie ul. 1 Maja 15 57-200 Zabkowice Śląskie	Faza proj.: PROJEKT TECHNICZNY / WYKONAWCZY		Nr rysunku: K 01	Nr egz.:
	Data: CZERWIEC 2022r.	Skala: 1:200		
Korzystanie z rozwiązań technicznych zawartych w niniejszym projekcie, w zakresie przekraczającym ustalenia umowy na opracowanie dokumentacji, wymaga pisemnego zezwolenia: PRIMTECH Szymon Kita				