




Przekrój A-A Korekta przebiegu istniejącej skarpy przy projektowanej bieźni 1:200

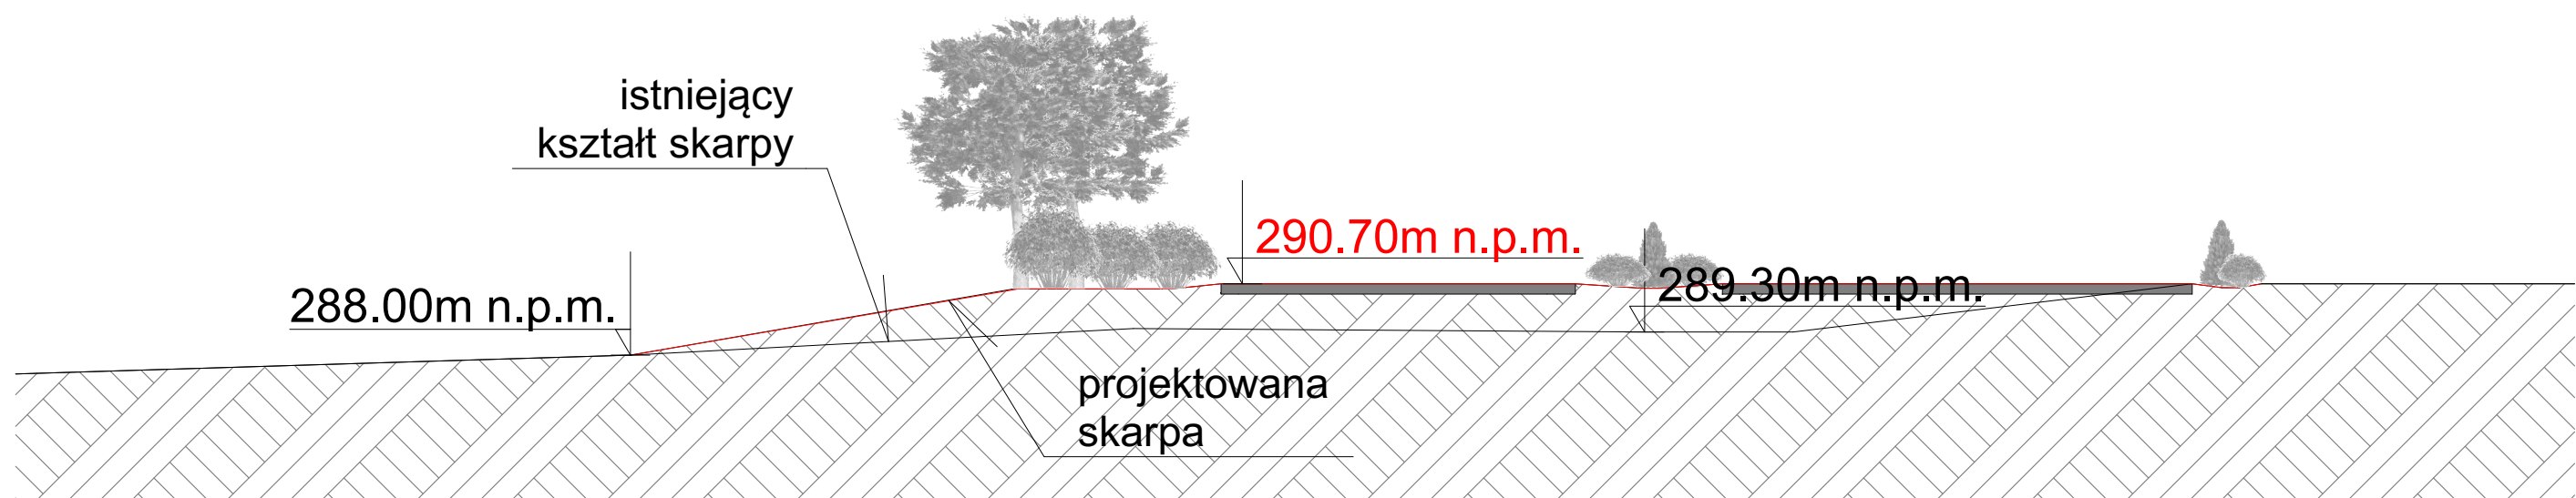

Przekrój T2 Korekta przebiegu istniejącej skarpy parkingu 1:200

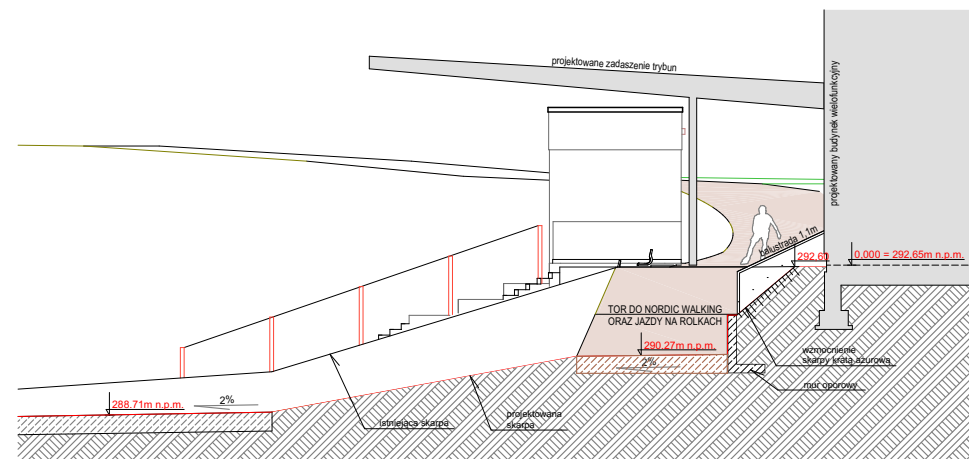

T1 korekta przebiegu istniejącej skarpy przy budynku wielofunkcyjnym 1:200

 PRIMTECH Szymon Kita tel: 506-340-000 www.primtech.pl	Funkcja	Imię i nazwisko	Nr uprawnień	Podpis
	Projektował br. arch.	mgr inż. arch. Magdalena Domik-Morawiec	4/SLOKK/2019	
	Sprawił br. arch.	mgr inż. arch. Leszek Horzela	15/98	
	Projektował br. konstr.	mgr inż. Damian Goliński	SLK/3937/PWOK/11	
	Sprawił br. konstr.	mgr inż. Szymon Kita	SKL/4918/PBKb/16	
Lokalizacja:		ul. Janusza Kusocińskiego 17 57-200 Zabkowice Śląskie		
Nazwa projektu/Objekt: Projekt przebudowy Stadionu Miejskiego wraz z infrastrukturą towarzyszącą w Zabkowicach Śląskich pow.: zabkowicki, woj.: dolnośląskie obszr Osiedle Wschód działka nr: 3, 4, 5, 7/2, 8, 9/4, 9/5, 9/6, 13/1, AM-6				
Inwestor: GMINA Zabkowice Śląskie ul. 1 Maja 15 57-200 Zabkowice Śląskie	Nazwa rysunku: Przekroje terenowe			
	Faza proj.: PROJEKT TECHNICZNY / WYKONAWCZY	Nr rysunku: Z_02		Nr egz.:
Data: CZERWIEC 2022r.	Skala: 1:200			
Korzystanie z rozwiązań technicznych zawartych w niniejszym projekcie, w zakresie przekraczającym ustalenia umowy na opracowanie dokumentacji, wymaga pisemnego zezwolenia: PRIMTECH Szymon Kita				