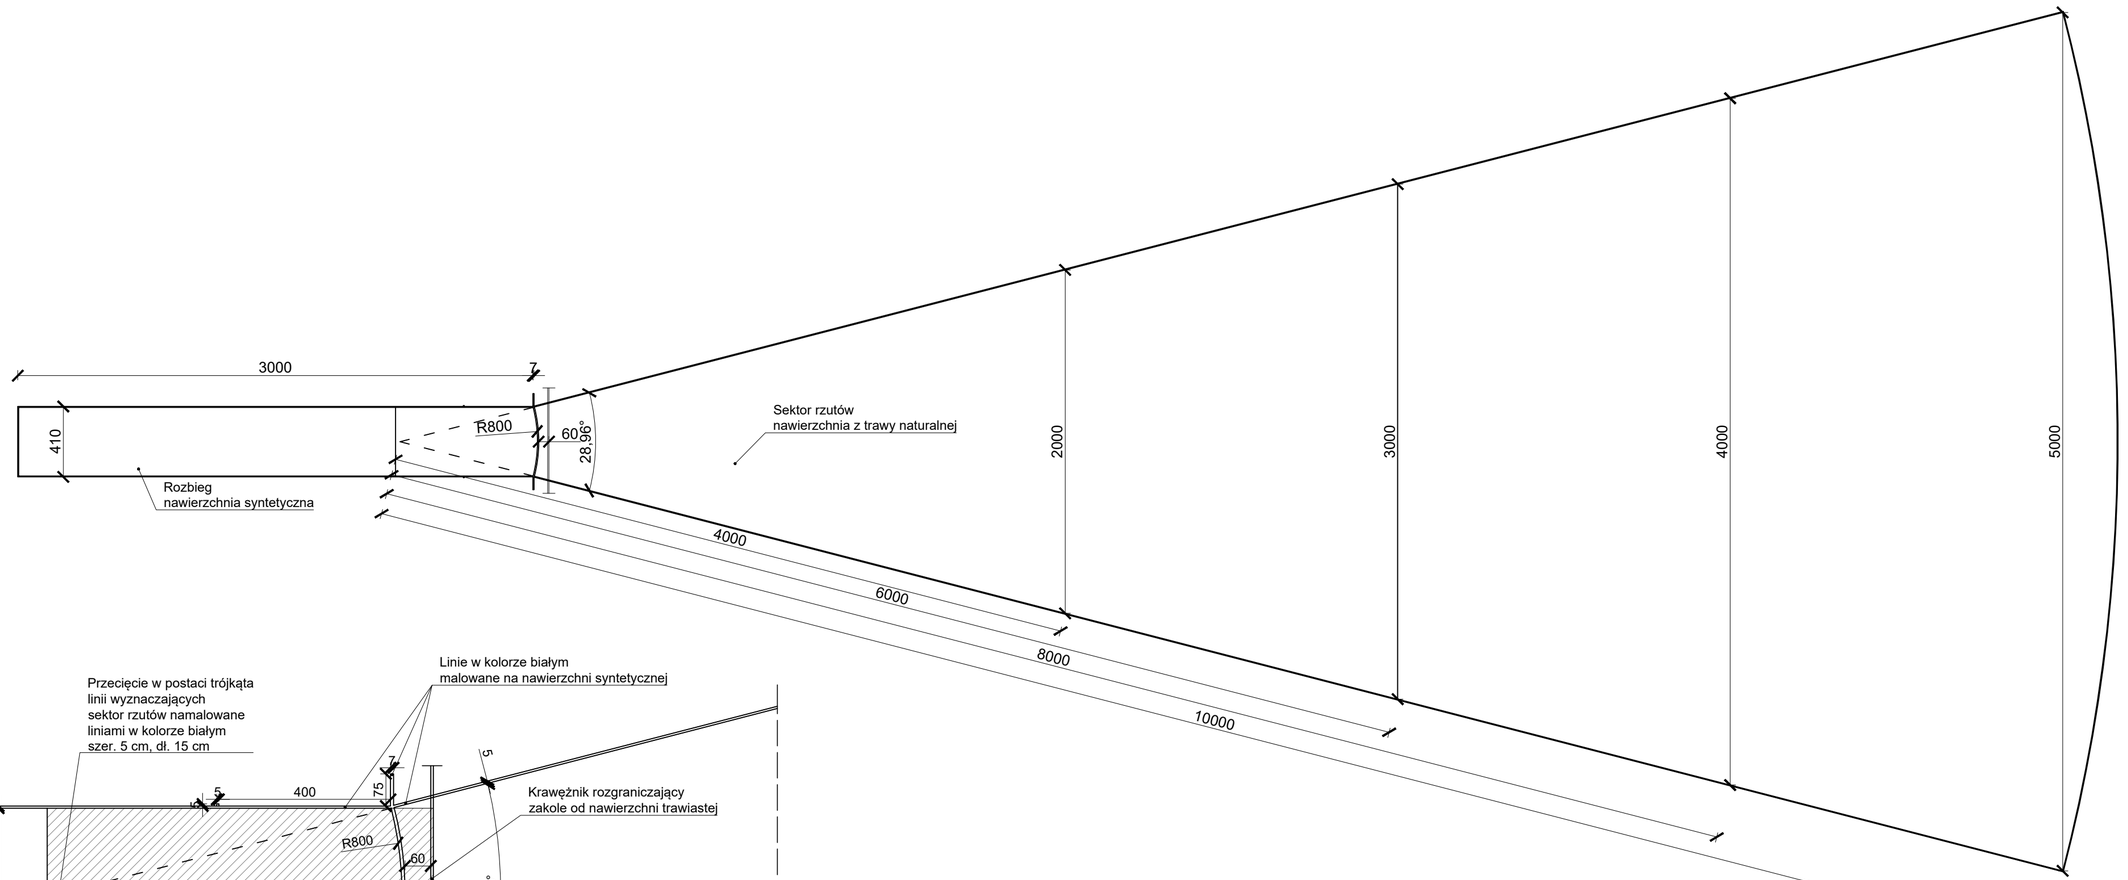

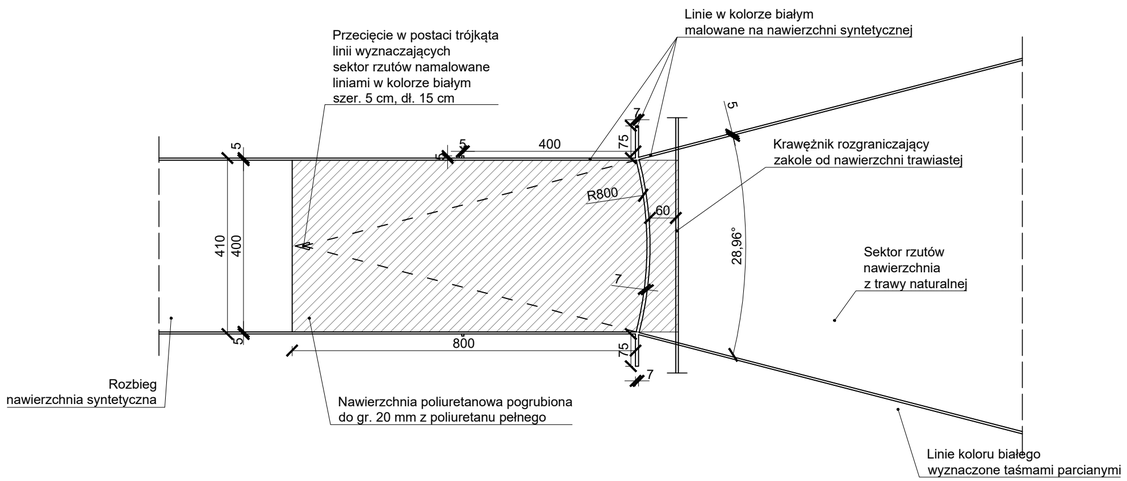

PRIMTECH Szymon Kita tel: 506-340-000 www.primtech.pl	Funkcja	Imię i nazwisko	Nr uprawnień	Podpis
	Projektował br.konstr.	mgr inż. Szymon Kita	SKL/4918/PBKb/16	
	Lokalizacja:	ul. Janusza Kusocińskiego 17 57-200 Ząbkowice Śląskie		
	Nazwa projektu/Obiekt:	Modernizacja Stadionu Miejskiego w Ząbkowicach Śląskich- Projekt bieżni i urządzeń lekkoatletycznych przy istniejącym boisku pow.: ząbkowicki, woj.: dolnośląskie obręb Osiedle Wschód działki nr: 3,4,5,7/2,8,9/4,9/5,9/6,13/1		
Inwestor: GMINA Ząbkowice Śląskie ul. 1 Maja 15 57-200 Ząbkowice Śląskie	Nazwa rysunku:	Rzutnia do rzutu oszczepem		
	Faza proj.:	PROJEKT TECHNICZNY	Nr rysunku: A-03	Nr egz.:
Data: MARZEC 2022r.	Skala:	1:250 / 1:100		

Korzystanie z rozwiązań technicznych zawartych w niniejszym projekcie, w zakresie przekraczającym ustalenia umowy na opracowanie dokumentacji, wymaga pisemnego zezwolenia: PRIMTECH Szymon Kita