




1 Elewacja południowa  
skala 1:100

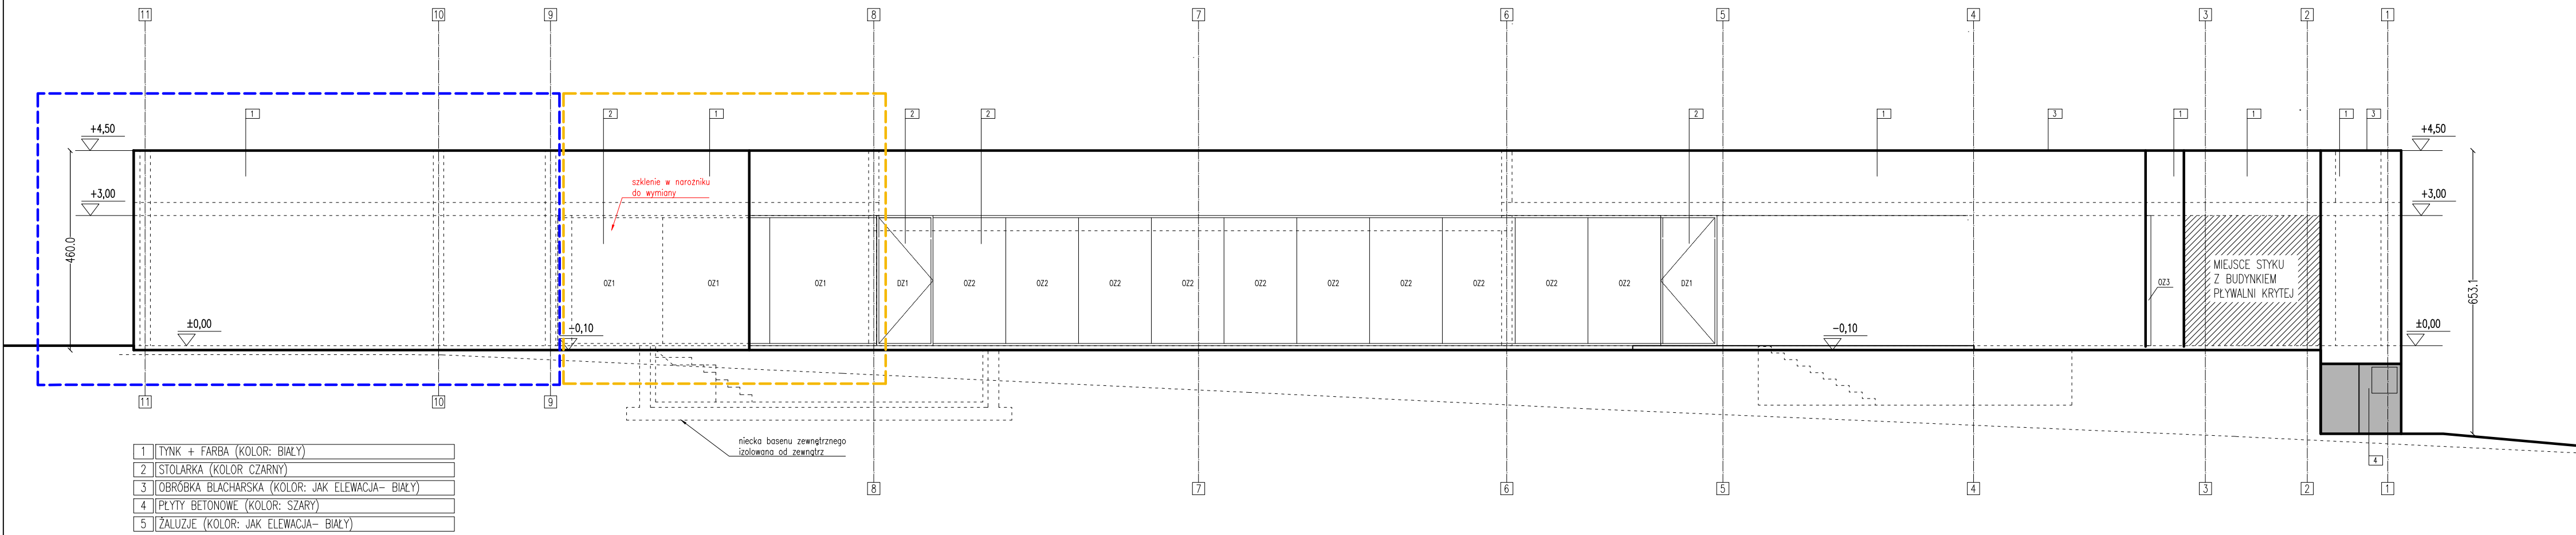

2 Elewacja północna  
skala 1:100

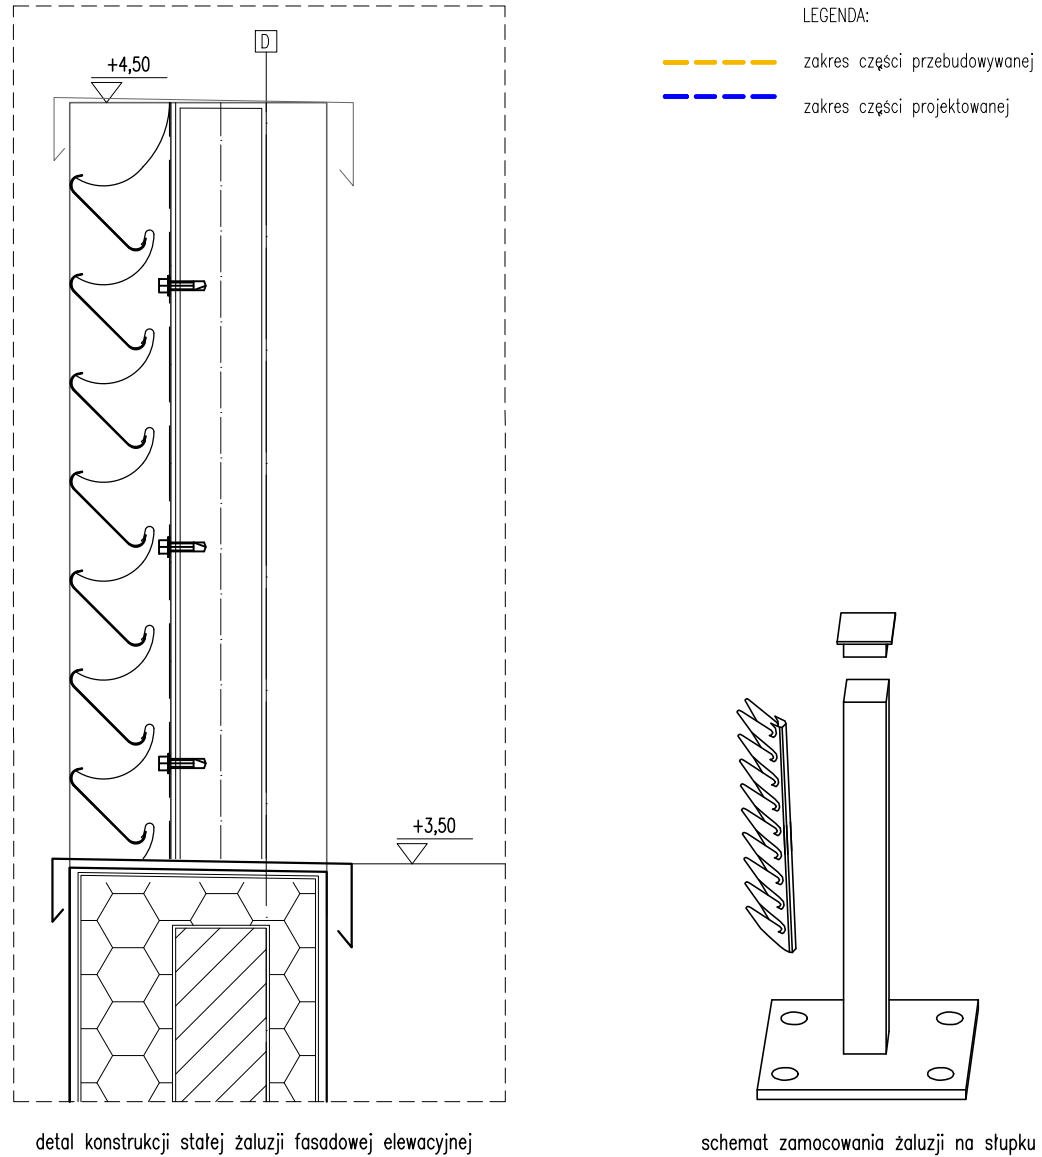

3 Zestawienie żaluzji  
skala 1:100, 1:10

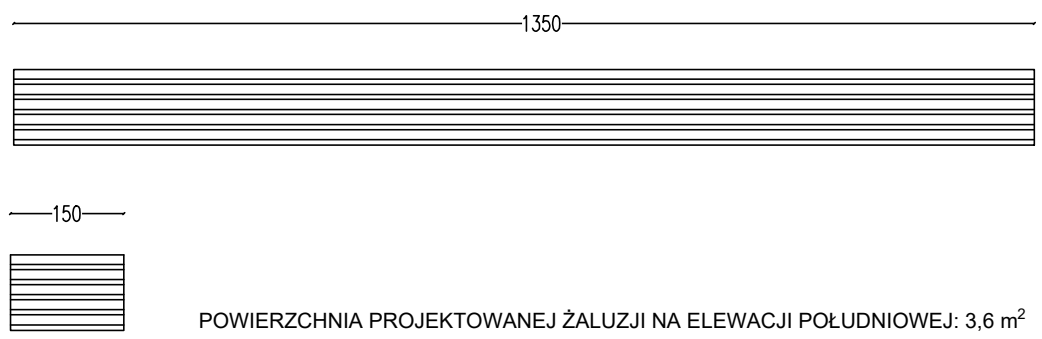

POWIERZCHNIA PROJEKTOWANEJ ŻALUZJI NA ELEWACJI POŁUDNIOWEJ: 3,6 m<sup>2</sup>

Uwagi:  
- projekt jest chroniony prawem autorskim i nie może być dowolnie reprodukowany i kopiowany bez zgody autora.  
- wszystkie wymiary i rzędne, wykonawca jest zobowiązany do sprawdzenia na budowie, a zaistniałe niezgodności pomiędzy niniejszym projektem i pozostałymi opracowaniami branżowymi a stanem istniejącym należy wyjaśnić i uzgodnić z głównym projektantem i projektantami branżowymi.  
- wszelkie instalacje mające wpływ na wygląd budynku lub wnętrza, a w szczególności takie jak kanały wentylacyjne, grzejniki, elementy oświetleniowe, biały montaż, wyposażenie ściane i ruchome należy skonsultować z głównym projektantem przed przystąpieniem do robót.  
- opisane w opracowaniu kolory należy przedstawić na próbkach do akceptacji głównemu projektantowi przed przystąpieniem do robót.  
- wszystkie materiały budowlane muszą posiadać atesty dopuszczające do użytku w budownictwie

projekt  
**Rozbudowa zespołu saunowo-rekreacyjnego wraz z niezbędną infrastrukturą techniczną**

ul. Janusza Kusocińskiego 13, dz nr 13, am 6, obręb 0002 Osiedle Wschód, 57-200 Ząbkowice Śląskie, gmina Ząbkowice Śląskie 57-200 Ząbkowice Śląskie

inwestor

**Gmina Ząbkowice Śląskie**  
ul. 1 Maja 15,  
57-200 Ząbkowice Śląskie

grupa projektowa

**PORT**  
**PORT**  
**Józef Franczok, Marcin Kolanus**

ul. Cybulskiego 10/1, 50-206 Wrocław

tel. +48 690 539 737  
biuro@portinfo.pl, www.portinfo.pl

opracowanie mgr inż. arch. Józef Franczok  
mgr inż. arch. Zuzanna Derlatka  
mgr inż. arch. Dominika Rembielak

projektant mgr inż. arch. Józef Franczok  
nr upr. 07/DSOKK/2012

sprawdzający mgr inż. arch. Marcin Kolanus  
nr upr. 74/DSOKK/2017

branża range: **ARCHITEKTURA**

stadium stage: **projekt funkcjonalno-użytkowy**

rysunek  
sheet title:

**Elewacja południowa i północna**

skala scale: **1:100** nr No.:  
data date: Wrocław, 03.2024 **A\_003**