


MIEJSCOWY PLAN ZAGOSPODAROWANIA PRZESTRZENNEGO DLA OBRĘBU GEODEZYJNEGO OLBRACHCICE WIELKIE -TERENY ZURBANIZOWANE

RYSUNEK PLANU projekt

SKALA 1:2000

0m 100m 200m 300m

ZALĄCZNIK NR 1 DO UCHWAŁY NR RADY MIEJSKIEJ ZĄBKOWIC ŚLĄSKICH Z DNIA

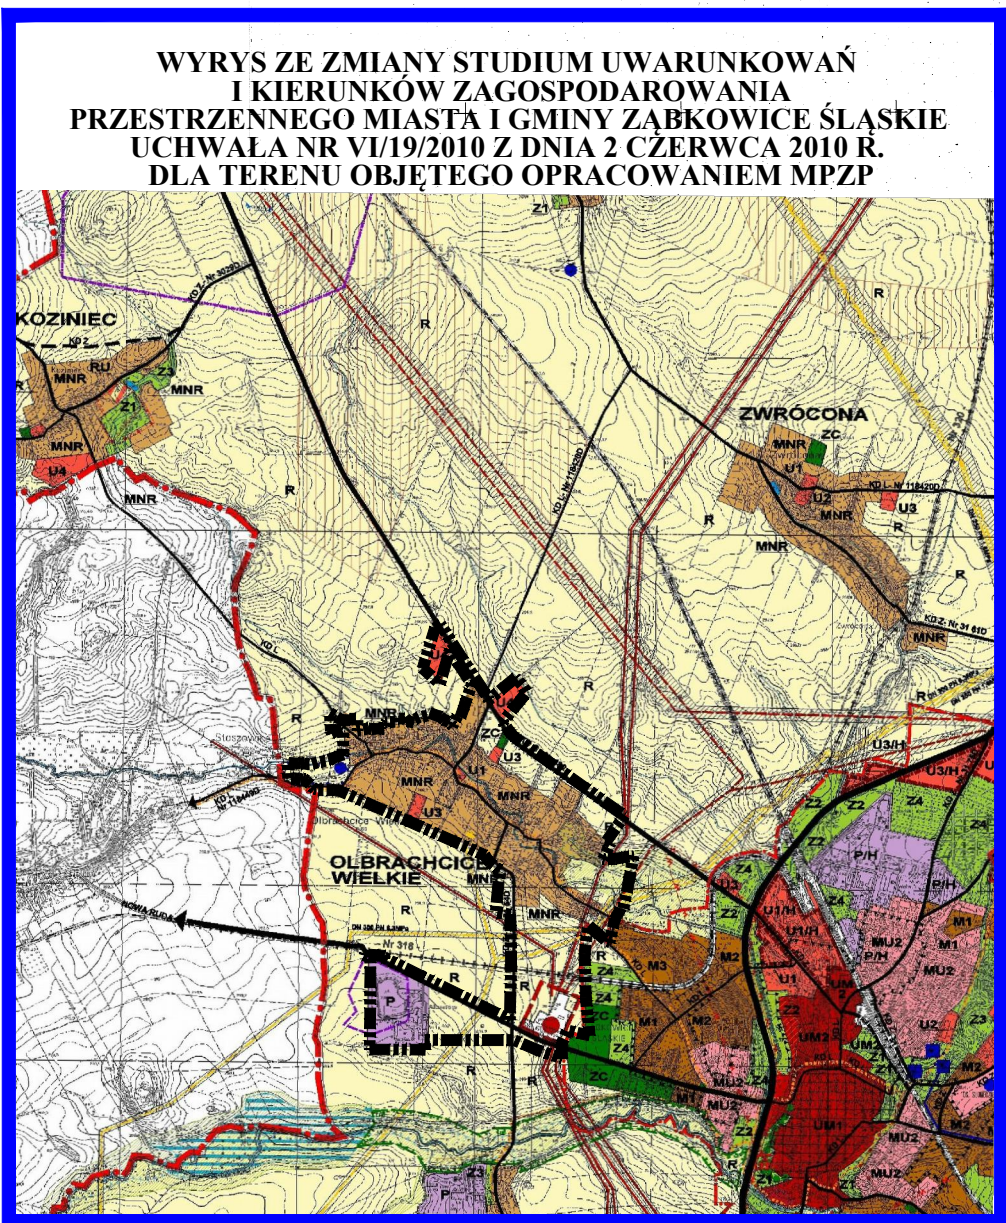

LEGENDA:

OBOWIĄZUJĄCE USTALENIA PLANU

- GRANICA OBSZARU OBJĘTEGO PLANEM
 - RM TERENY ZABUDOWY ZAGRODOWEJ
 - M TERENY ZABUDOWY MIESZKANIOWEJ
 - MN TERENY ZABUDOWY MIESZKANIOWEJ JEDNORODZINNEJ
 - MNU TERENY ZABUDOWY MIESZKANIOWEJ JEDNORODZINNEJ (USŁUGOWEJ)
 - CUF TERENY ZABUDOWY USŁUGOWO - MIESZKANIOWEJ
 - U TERENY ZABUDOWY USŁUGOWEJ
 - UP TERENY USŁUG PUBLICZNYCH
 - UKP TEREN KULTURY RELIGIJNEJ
 - UP TERENY USŁUGOWO-PRODUKCYJNE
 - UO TERENY USŁUG OŚWIATY
 - US TERENY SPORTU I REKREACJI
 - E ELEKTROENERGETYKA
 - W ZAOPATRZENIE W WODĘ
 - G ZAOPATRZENIE W GAZ
 - RO TERENY SĄDÓW LOGODÓW
 - R TERENY ROLNE
 - ZP TERENY ZIELONI URZĄDZONEJ
 - ZC TERENY CMENTARZA
 - ZL TERENY LASÓW I ZADRZEWIEŃ
 - WS TERENY WÓD POWIERZCHNIOWYCH
 - KDG DROGI GŁÓWNE
 - KDL DROGI LOKALNE
 - KDD DROGI DOJAZDOWE
 - KDX CIĄGI PIESZO - JEZDNE
 - KDW DROGI WEWNĘTRZNE
 - KDg DROGI GOSPODARSTWA TRANSPORTU ROLNEGO
 - KK TERENY KOMUNIKACJI KOLEJOWEJ
 - LN LINE ROZGRANICZAJĄCE TERENY O RÓŻNYM PRZEZNACZENIU LUB RÓŻNYCH ZASADACH ZAGOSPODAROWANIA
 - NIEPRZECIEKALNE LINIE ZABUDOWY
 - GRANICA STREFY OCHRONNEJ CMENTARZA
 - GRANICA STREFY OCHRONY KONSERWATORSKIEJ
 - OBIEKTY UTYTU W WYKAZIE ZABYTEKÓW / GMINNEJ EWIDENCJI ZABYTEKÓW
 - GRANICE STREF OCHRONNYCH ZWIĄZANYCH Z OGRANICZENIAMI W ZABUDOWIE, ZAGOSPODAROWANIU I UŻYTKOWANIU TERENU ORAZ WYSTĘPOWANIA ZNAZCĄCEGO ODDZIAŁYWANIA NA ŚRODOWISKO URODZAJNY WYTWÓRZĄCYCH ENERGIĘ Z ODNALAJĄCYCH ŹRÓDEŁ ENERGI O MOCY PRZECIEKAJĄCEJ 100 kW
- OZNACZENIA INFORMACYJNE
- GRANICA GMINY
 - ISTNIEJĄCE LINIE ENERGETYCZNE WN 220kV I WN 110kV WRAZ ZE STREFAMI OCHRONNYMI
 - PROJEKTOWANA LINIA ENERGETYCZNA WN 110kV WRAZ ZE STREFĄ OCHRONNĄ
 - PROJEKTOWANY ODCINEK KABLOWEJ LINII ENERGETYCZNEJ WN 110kV
 - ISTNIEJĄCE GAZOWE CIĄGI WYSOKIEGO CIŚNIENIA WRAZ ZE STREFAMI OCHRONNYMI
 - G ISTNIEJĄCE GAZOWE ZESPÓŁY ZAWOROWO-LUPISTOWE
 - GRANICA UDOKUMENTOWANEGO ZŁOŻA
 - OBIEKTY WPISANE DO REJESTRU ZABYTEKÓW
 - STANOWISKA ARCHEOLOGICZNE O POWIERZCHNI POWYŻEJ 1 AKA
 - STANOWISKA ARCHEOLOGICZNE ARCHIWALNE
 - WYMIARY W METRACH

PRACOWNIA PROJEKTOWA I INŻYNIERIA
#Pracownia d. Marcin S. S. S.
110001
MIEJSCOWY PLAN ZAGOSPODAROWANIA PRZESTRZENNEGO DLA OBRĘBU GEODEZYJNEGO OLBRACHCICE WIELKIE -TERENY ZURBANIZOWANE
CZ. 02
RYSUNEK PLANU
SKALA 1:2000
DZ. 02
mgr inż. Marcin S. S. S.