

MIEJSCOWY PLAN ZAGOSPODAROWANIA PRZESTRZENNEGO DLA OBREBU GEODEZYJNEGO SIEROSZÓW

RYSUNEK PLANU projekt

OBSZAR 1

OBSZAR 2

SKALA 1:2000


LEGENDA:

OBOWIAZUJĄCE USTALENIA PLANU

- GRANICA OBSZARU OBJĘTEGO PLANEM
- TERENY ZABUDOWY ZAGRODOWEJ
- TERENY ZABUDOWY MIESZKANOWEJ
- TERENY ZABUDOWY MIESZKANOWEJ JEDNORODZINNEJ
- TEREN ZABUDOWY MIESZKANOWEJ WIELORODZINNEJ
- TERENY ZABUDOWY MIESZKANOWEJ JEDNORODZINNEJ USŁUGOWEJ
- TERENY ZABUDOWY MIESZKANOWO-USŁUGOWEJ
- TEREN ZABUDOWY USŁUGOWEJ
- TEREN USŁUG PUBLICZNYCH
- TEREN USŁUG KULTUR RELIGIJNEGO
- TEREN USŁUG SPORTU I REKREACJI
- TEREN USŁUG OŚWIATY
- TEREN USŁUGOWO - PRODUKCYJNY
- TEREN OBSŁUGI ROLNICTWA
- ELEKTROENERGETYKA
- TELEKOMUNIKACJA
- ZAOPATRZENIE W WODĘ
- TERENY SĄDÓW I OGRODÓW
- TERENY ROLNE
- TERENY ZIELONI URZĄDZONEJ
- TEREN CMENTARZA
- TEREN LASÓW I ZADRZEWIEN
- TERENY WÓD POWIERZCHNIOWYCH
- KDZ DROGA ZBIORCZA
- KDL DROGA LOKALNA
- KDD DROGI DOJAZDOWE
- KDX CIĄGI PIESZO-JEZDNE
- KDg DROGI GOSPODARSTWA TRANSPORTU ROLNEGO
- LINIE ROZGRANICZAJĄCE TERENY O RÓŻNYM PRZEZNACZENIU LUB RÓŻNYCH ZASADACH ZAGOSPODAROWANIA
- NIEPZERKACZALNE LINIE ZABUDOWY
- GRANICA STREFY OCHRONY KONSERWATORSKIEJ STREFY OCHRONY ARCHIEOLOGICZNEJ

- TERENY UJĘTE W WYKAZIE ZABYTKÓW
- OBIEKTY UJĘTE W WYKAZIE ZABYTKÓW
- GRANICA STREFY OCHRONNEJ CMENTARZA
- OZNACZENIA INFORMACYJNE
- GRANICA OBSZARU OPRACOWANEGO W SKALI 1:2000
- ISTNIEJĄCA NAPIĘTIENNA LINIA ELEKTROENERGETYCZNA NN 220kV (400kV) WŁĄCZ Z SIATEK OCHRONNYCH
- GAZOCIĄG PODWYŻSZONEGO ŚREDNIEGO CIŚNIENIA WŁĄCZ Z SIATEK OCHRONNYCH
- ISTNIEJĄCE UPROMIĘTNIOWANE SŁUPOWE STANIE TRANSFORMATOROWE
- GRANICA ZESPÓŁU PALACOWO - PARKOWEGO WPISANEGO DO REJESTRU ZABYTKÓW
- OBIEKTY WPISANE DO REJESTRU ZABYTKÓW
- STANOWISKA ARCHEOLOGICZNE O POWIERZCHNI DO 1 ARA
- STANOWISKA ARCHEOLOGICZNE O POWIERZCHNI POWYŻEJ 1 ARA
- STANOWISKA ARCHEOLOGICZNE ARCHIWALNE
- WYMIARY W METRACH

WYRYS ZE ZMIANY STUDIUM UWARUNKOWAŃ I KIERUNKÓW ZAGOSPODAROWANIA PRZESTRZENNEGO MIASTA I GMINY ZABKOWICE ŚLĄSKIE UCHWAŁA NR VI/19/2010 Z DNIA 2 CZERWCA 2010 R. DLA TERENU OBJĘTEGO OPRACOWANIEM MPZP

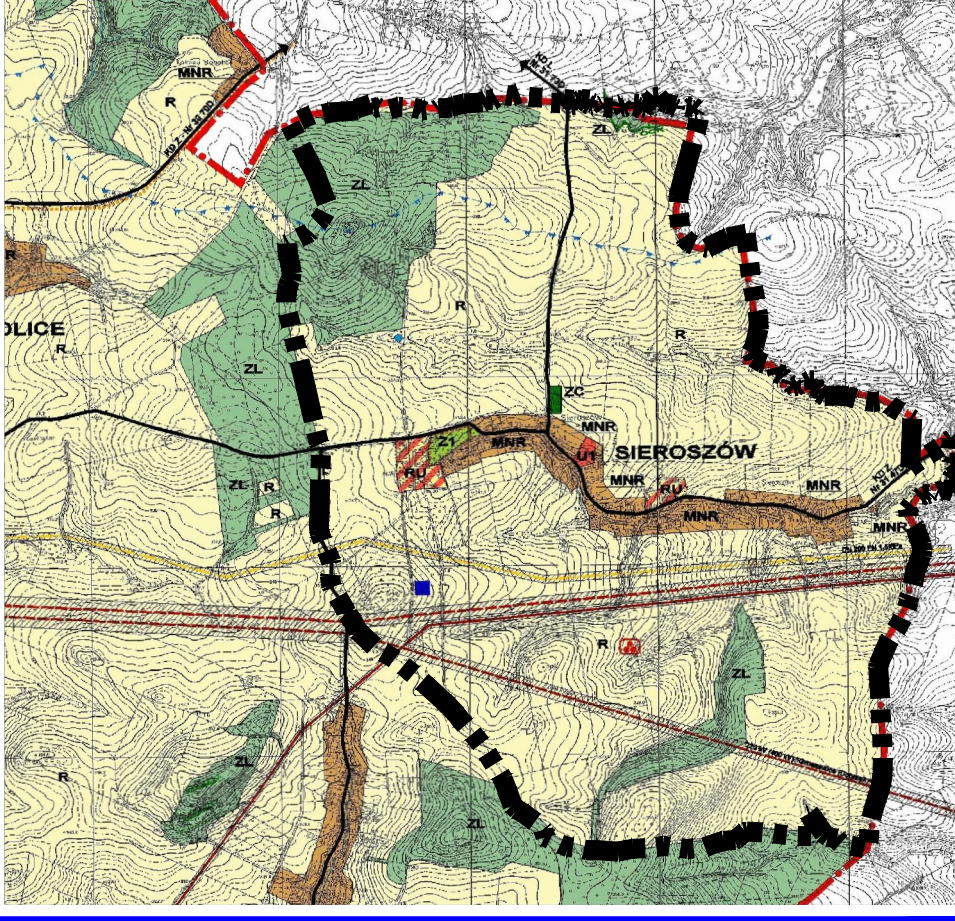

ZALĄCZNIK NR 1B
DO UCHWAŁY NR
RADY MIEJSKIEJ ZABKOWICE ŚLĄSKICH
Z DNIA
PROJEKT PLANU