

**UCHWAŁA NR XXX/197/2016
RADY MIEJSKIEJ ZĄBKOWIC ŚLĄSKICH**

z dnia 8 lipca 2016 r.

**w sprawie uchwalenia miejscowego planu zagospodarowania przestrzennego dla obrębu geodezyjnego
Sieroszów**

Na podstawie art. 18 ust. 2 pkt. 5 ustawy z dnia 8 marca 1990 r. o samorządzie gminnym (Dz. U. z 2016r. poz. 446), art. 3 i 20 ustawy z dnia 27 marca 2003 r. o planowaniu i zagospodarowaniu przestrzennym (Dz. U. z 2016 r., poz. 778 t.j.), w związku z uchwałą Rady Miejskiej Ząbkowic Śląskich nr XI/36/2010 r. z dnia 6 października 2010 r. w sprawie przystąpienia do sporządzenia miejscowych planów zagospodarowania przestrzennego dla obrębów geodezyjnych w Gminie Ząbkowice Śląskie: Braszowice, Grochowiska, Olbrachcice Wielkie, Pawłowice, Sieroszów, Stolec, Strąkowa, Tarnów, zmienioną uchwałą nr XXV/12/2012 Rady Miejskiej Ząbkowic Śląskich z dnia 23 lutego 2012 r. oraz po stwierdzeniu zgodności ze studium uwarunkowań i kierunków zagospodarowania przestrzennego miasta i gminy Ząbkowice Śląskie przyjętym przez Radę Miejską Ząbkowic Śląskich uchwałą nr VI/19/2010 z dnia 2 czerwca 2010 r., Rada Miejska Ząbkowic Śląskich uchwała, co następuje:

Rozdział 1.

§ 1. 1. Uchwała się miejscowy plan zagospodarowania przestrzennego dla obrębu geodezyjnego Sieroszów, zwany dalej planem.

2. Integralną częścią planu jest rysunek planu w skali 1:5 000 i 1: 2000 stanowiący załączniki nr 1A i 1B do uchwały.

3. Załącznikami do niniejszej uchwały są ponadto:

- 1) rozstrzygnięcie o sposobie rozpatrzenia uwag wniesionych do projektu planu stanowiące załącznik nr 2 do uchwały;
- 2) rozstrzygnięcie o sposobie realizacji, zapisanych w planie, inwestycji z zakresu infrastruktury technicznej, które należą do zadań własnych gminy oraz o zasadach ich finansowania, zgodnie z przepisami o finansach publicznych, stanowiące załącznik nr 3 do uchwały.

§ 2. 1. Plan obejmuje obszar położony w granicach obrębu geodezyjnego Sieroszów.

2. Granicę obszaru objętego planem określono na rysunku planu w skali 1:5 000, stanowiącym załącznik nr 1A do niniejszej uchwały.

§ 3. 1. Obowiązującymi ustaleniami planu są następujące oznaczenia graficzne rysunku planu:

- 1) granica obszaru objętego planem;
- 2) linie rozgraniczające tereny o różnym przeznaczeniu lub różnych zasadach zagospodarowania, wraz z oznaczeniami określającymi podstawowe przeznaczenie terenów;
- 3) nieprzekraczalne linie zabudowy;
- 4) granice strefy ochrony konserwatorskiej;
- 5) obiekty i tereny ujęte w wykazie zabytków/ewidencji zabytków;
- 6) granica strefy ochronnej cmentarza.

2. Pozostałe oznaczenia graficzne rysunku planu nie stanowią obowiązujących ustaleń planu, mają znaczenie informacyjne.

§ 4. Ilekroć w niniejszej uchwale jest mowa o:

- 1) terenie - należy przez to rozumieć obszar wyznaczony na rysunku planu liniami rozgraniczającymi, oznaczony symbolem określającym przeznaczenie podstawowe;

- 2) przepisach odrębnych - należy przez to rozumieć aktualne w momencie realizacji niniejszej uchwały przepisy ustaw wraz z aktami wykonawczymi, akty prawa miejscowego, normy branżowe oraz ograniczenia w dysponowaniu terenem wynikające z prawomocnych decyzji administracyjnych;
- 3) przeznaczeniu podstawowym - należy przez to rozumieć takie przeznaczenie lub funkcję, która przeważa na danym terenie wydzielonym liniami rozgraniczającymi;
- 4) przeznaczeniu uzupełniającym - należy przez to rozumieć rodzaje przeznaczenia, które uzupełniają lub wzbogacają przeznaczenie podstawowe, lub w określonych przypadkach stanowią przeznaczenie dominujące, nie powodujące zwiększonego negatywnego oddziaływania na środowisko i nie wykluczające możliwości zagospodarowania terenu w sposób określony przeznaczeniem podstawowym;
- 5) liniach rozgraniczających - należy przez to rozumieć linie rozdzielające tereny o różnym przeznaczeniu lub różnych zasadach zagospodarowania;
- 6) nieprzekraczalnych liniach zabudowy - należy przez to rozumieć linie na rysunku planu ograniczające część terenu, na której dopuszcza się wznoszenie budynków; linia ta nie dotyczy: zadaszeń nad wejściami do budynków, balkonów, wykuszy, loggii, gzymsów i okapów nie przekraczających tej linii o więcej niż 1,5 m i nie zachodzących na pas przyległej jezdni poniżej wysokości 7 m od poziomu jej nawierzchni, tarasów bez podpiwniczenia, ramp i podestów, części podziemnych obiektów budowlanych, infrastruktury technicznej w tym obiektów kontenerowych oraz ulic wewnętrznych; na terenach i w miejscach, w których nie zostały określone linie zabudowy należy stosować ogólne zasady lokalizacji obiektów określone w przepisach odrębnych;
- 7) wskaźniku powierzchni zabudowy – należy przez to rozumieć stosunek sumy powierzchni zabudowy budynków do powierzchni działki lub terenu; powierzchnię zabudowy budynku wyznacza rzut poziomy krawędzi budynku na powierzchnię terenu mierzony po zewnętrznym obrysie budynku w stanie wykończonym. Do powierzchni zabudowy nie wlicza się powierzchni obiektów budowlanych ani ich części nie wystających ponad powierzchnię terenu oraz powierzchni elementów takich jak: schody zewnętrzne, rampy zewnętrzne, daszki, markizy, tarasy naziemne;
- 8) wysokości budynku – należy przez to rozumieć wysokość budynku w rozumieniu ustawy *Prawo budowlane*;
- 9) wymiarze pionowym budowli – należy przez to rozumieć wysokość liczoną od rzędnej terenu mierzonej w miejscu posadowienia budowli do najwyższego punktu konstrukcyjnego budowli;
- 10) dachach symetrycznych - należy przez to rozumieć dachy dwuspadowe lub wielospadowe, w tym mansardowe, o jednakowym kącie nachylenia głównych połaci dachowych, zbiegających się w jednej kalenicy;
- 11) zabudowie historycznej - należy przez to rozumieć zabudowę zrealizowaną przed 1945 r.;
- 12) infrastrukturze technicznej – należy przez to rozumieć obiekty liniowe i budowle w rozumieniu ustawy *Prawo budowlane* służące zaopatrzeniu w wodę, odprowadzeniu ścieków, wód opadowych i roztopowych, zaopatrzeniu w energię elektryczną, gaz i ciepło oraz łączności i telekomunikacji;
- 13) urządzeniach i obiektach towarzyszących - należy przez to rozumieć obiekty budowlane pełniące służebną rolę wobec funkcji określonych w przeznaczeniu podstawowym lub uzupełniającym oraz urządzenia budowlane w rozumieniu ustawy *Prawo budowlane*.

Rozdział 2. **Ustalenia ogólne**

§ 5. Ustala się następujące kategorie przeznaczenia terenów:

- 1) zabudowa zagrodowa – oznaczona symbolem RM;
- 2) zabudowa mieszkaniowa – oznaczona symbolem M;
- 3) zabudowa mieszkaniowa jednorodzinna - – oznaczona symbolem MN;
- 4) zabudowa mieszkaniowa wielorodzinna - – oznaczona symbolem MW;
- 5) zabudowa mieszkaniowa jednorodzinna i usługowa – oznaczona symbolem MN/U;
- 6) zabudowa mieszkaniowo-usługowa– oznaczona symbolem M/U;
- 7) zabudowa usługowa– oznaczona symbolem U;

- 8) zabudowa usług publicznych – oznaczona symbolem UP;
- 9) zabudowa kultu religijnego - oznaczona symbolem UKr;
- 10) sport i rekreacja - oznaczony symbolem US;
- 11) zabudowa usług oświaty – oznaczona symbolem UO;
- 12) zabudowa usługowo-produkcyjna - oznaczona symbolem U/P;
- 13) obsługa gospodarki rolnej - oznaczona symbolem RU;
- 14) elektroenergetyka - oznaczona symbolem E;
- 15) telekomunikacja - oznaczona symbolem T;
- 16) zaopatrzenie w wodę - oznaczone symbolem W;
- 17) sady i ogrody - oznaczone symbolem RO;
- 18) tereny rolne - oznaczone symbolem R;
- 19) zieleń urządzone - oznaczony symbolem ZP;
- 20) cmentarz - oznaczony symbolem ZC;
- 21) lasy i zadrzewienia - oznaczone symbolem ZL;
- 22) wody powierzchniowe - oznaczone symbolem WS;
- 23) droga zbiorcza - oznaczona symbolem KDZ;
- 24) droga lokalna - oznaczona symbolem KDL;
- 25) droga dojazdowa - oznaczona symbolem KDD;
- 26) ciągi pieszo-jezdne - oznaczone symbolem KDX;
- 27) drogi gospodarcze transportu rolnego - oznaczone symbolem KDg;

§ 6. W zakresie zasad ochrony dziedzictwa kulturowego i zabytków oraz dóbr kultury współczesnej ustala się:

1. W granicach obszaru objętego planem nie występują chronione dobra kultury współczesnej.

2. W celu ochrony ukształtowanego historycznego układu ruralistycznego wsi Sieroszów ustala się strefę ochrony konserwatorskiej, w której obowiązują następujące wymogi konserwatorskie:

- 1) należy zachować i wyeksponować elementy historycznego układu przestrzennego, tj. rozplanowanie dróg, ulic i placów, linie zabudowy, kompozycję wewnątrz urbanistycznych oraz kompozycję historycznej zieleni;
- 2) ustala się zakaz wprowadzania nowych przegrodzeń dzielących optycznie historyczne zespoły zabudowy;
- 3) obiekty o wartościach zabytkowych należy poddać restauracji i modernizacji technicznej z dostosowaniem obecnej lub projektowanej funkcji do wartości obiektu;
- 4) nowa zabudowa winna być dostosowana do historycznej kompozycji przestrzennej w zakresie rozplanowania, skali i bryły oraz użytych materiałów wykończeniowych przy założeniu harmonijnego współistnienia elementów kompozycji historycznej i współczesnej oraz nawiązywać formami współczesnymi do lokalnej tradycji architektonicznej, nie może ona dominować nad zabudową historyczną;
- 5) należy preferować inwestycje stanowiące rozszerzenie lub uzupełnienie już istniejących form zainwestowania terenu, przy założeniu maksymalnego zachowania i utrwalenia istniejących już relacji oraz pod warunkiem, iż nie kolidują one z historycznym charakterem obiektu;
- 6) ustala się obowiązek kablowania istniejących oraz realizacji jako kablowe nowych linii elektroenergetycznych i telekomunikacyjnych;
- 7) obiekty i urządzenia telekomunikacyjne należy projektować w sposób uwzględniający historyczne walory obiektów oraz zabytkowego układu przestrzennego wsi.

3. Obiekty i tereny wpisane do rejestru zabytków:

- 1) w granicach obszaru objętego planem znajdują się następujące obiekty i tereny wpisane do rejestru zabytków:

- a) kościół parafialny p.w. św. Michała Archanioła, wpisany do rejestru pod nr A/1889/1861 z dnia 30.06.1966 r. ,
 - b) pałac opatów henrykowskich, wpisany do rejestru pod nr A/4693/1862 z dnia 11.10.1966r.,
 - c) park, wpisany do rejestru pod nr A/4694/847/W1 z dnia 18.09.1981 r.;
- 2) dla kościoła parafialnego i pałacu opatów henrykowskich, wpisanych do rejestru zabytków, ustala się następujące wymagania konserwatorskie:
- a) działania inwestycyjne należy prowadzić zgodnie z przepisami odrębnymi;
 - b) obowiązuje priorytet wymagań i ustaleń konserwatorskich,
 - c) należy dążyć do pełnej rewaloryzacji obiektów oraz ich bezpośredniego otoczenia,
 - d) należy zachować lub odtworzyć historyczną bryłę; kształt i geometrię dachu oraz zastosowane tradycyjne materiały budowlane i kolorystykę,
 - e) należy utrzymać, a w zniszczonych fragmentach odtworzyć historyczny detal architektoniczny,
 - f) należy zachować kształt, rozmiary i rozmieszczenie otworów zgodne z historycznym wizerunkiem budynku; należy utrzymać lub odtworzyć oryginalną stolarkę okien i drzwi;
- 3) dla zabytkowego parku, wpisanego do rejestru zabytków, ustala się następujące wymagania konserwatorskie:
- a) działania przy zabytkowej zieleni i terenie wpisanym do rejestru zabytków należy prowadzić zgodnie z przepisami odrębnymi,
 - b) należy utrzymać elementy zagospodarowania zabytkowego parku,
 - c) należy utrzymać historyczną kompozycję zieleni parkowej,
 - d) należy dążyć do rewaloryzacji zabytkowej zieleni parkowej, w tym utrzymania i odtwarzania historycznych ścieżek,
 - e) należy utrzymać historyczny mur ogrodzenia parku,
 - f) ustala się nakaz stosowania nawierzchni kamiennych lub żwirowych w parku, niedopuszczalne jest stosowanie elementów prefabrykowanych.
4. Obiekty i tereny ujęte w wykazie zabytków/gminnej ewidencji zabytków:
- 1) w granicach obszaru objętego planem znajdują się obiekty i tereny ujęte w wykazie zabytków/gminnej ewidencji zabytków:
- a) zespół kościelny,
 - b) cmentarz przykościelny,
 - c) mur cmentarza z bramą przy kościele parafialnym,
 - d) plebania przy kościele parafialnym,
 - e) cmentarz ewangelicki, obecnie parafialny,
 - f) zespół pałacowo-parkowy,
 - g) oficyna mieszkalno- gospodarcza w zespole pałacowym, nr 62 b,
 - h) dom ogrodnika, obecnie dom mieszkalny w zespole pałacowym, nr 62,
 - i) mur z bramą przy pałacu,
 - j) dom mieszkalno- gospodarczy, nr 4,
 - k) dom mieszkalny, nr 7,
 - l) obora w zespole, nr 7,
 - m) budynek bramny – gospodarczy, nr 7,
 - n) dom mieszkalny, nr 10,

- o) stodoła w zespole, nr 10,
 - p) budynek bramny - gospodarczy w zespole, nr 10,
 - q) dom mieszkalno-gospodarczy, nr 15,
 - r) dom mieszkalny, nr 19,
 - s) dom mieszkalno-gospodarczy, nr 19,
 - t) obora I w zespole, nr 19,
 - u) obora II w zespole, nr 19,
 - v) stodoła w zespole, nr 19,
 - w) brama w zespole, nr 19,
 - x) dom mieszkalny, nr 20,
 - y) budynek bramny obok nr, 20,
 - z) dom mieszkalny, nr 26,
 - aa) dom mieszkalny, nr 32,
 - bb) dom mieszkalny, nr 45,
 - cc) dom mieszkalny, nr 46,
 - dd) dom mieszkalny, nr 50,
 - ee) stodoła, nr 3,
 - ff) budynek bramny – stodoła, nr 3,
- 2) dla budynków ujętych w wykazie zabytków/gminnej ewidencji zabytków ustala się następujące wymogi konserwatorskie:
- a) należy zachować lub odtworzyć historyczną bryłę; kształt i geometrię dachu oraz zastosowane tradycyjne materiały budowlane;
 - b) należy utrzymać, a w zniszczonych fragmentach odtworzyć historyczny detal architektoniczny;
 - c) należy zachować kształt, rozmiary i rozmieszczenie otworów zgodne z historycznym wizerunkiem budynku; należy utrzymać lub odtworzyć wygląd oryginalnej stolarki okiennej i drzwiowej w widoku zewnętrznym;
 - d) w przypadku dopuszczalności przebiccia nowych otworów należy je zharmonizować z zabytkową elewacją budynku;
 - e) wymagane jest stosowanie kolorystyki, nawiązującej do tradycyjnych lokalnych rozwiązań; ustala się zakaz stosowania w elewacjach okładzin ściennych typu „*sidding*”;
 - f) należy zachować lub odtworzyć oryginalną elewację z wystrojem architektonicznym, z zachowaniem detali architektonicznych (lizeny, gzymsy, kapitele, głowice, pilastry itp) oraz historyczne pokrycie dachowe;
 - g) ustala się zakaz lokalizacji elementów technicznego wyposażenia budynków (np. klimatyzatory, anteny satelitarne, wyloty przewodów dymowych i wentylacyjnych na wyeksponowanych elewacjach;
- 3) dla zespołu kościelnego i zespołu pałacowo-parkowego ustala się następujące ustalenia konserwatorskie:
- a) nowe inwestycje są dopuszczalne tylko w celu odtworzenia kubatur historycznych, potwierdzonych w badaniach terenowych lub kwerendą archiwalną i ikonograficzną,
 - b) ustala się zakaz wznoszenia budynków niezgodnych z historycznym zagospodarowaniem terenów;
- 4) dla zabytkowego cmentarza przykościelnego i cmentarza ewangelickiego (obecnie parafialny), ujętych w wykazie zabytków/gminnej ewidencji zabytków ustala się następujące wymogi konserwatorskie:
- a) należy utrzymać istniejący cmentarz wraz z otaczającym go murem,
 - b) należy utrzymać historyczną kompozycję alejek oraz kwater,

c) remonty nawierzchni należy wykonywać z zastosowaniem materiału kamiennego, niedopuszczalne jest stosowanie elementów prefabrykowanych,

d) należy utrzymać historyczne nagrobki.

5. Ustala się ochronę konserwatorską dla stanowiska archeologicznego archiwalnego nr 3, wpisanego do rejestru zabytków pod nr 763/Arch/74 z dn. 16.12.1974 r. w ramach, której obowiązuje priorytet działań konserwatorskich oraz zakaz prowadzenia działań inwestycyjnych niezwiązanych bezpośrednio z konserwacją i rewaloryzacją zabytkowego terenu. Dopuszcza się jedynie prowadzenie badań naukowych, prace porządkowe, konserwację zachowanych fragmentów zabytkowych celem ich ekspozycji w terenie lub zabezpieczeniem przed zniszczeniem. Wszelkie zamierzenia inwestycyjne związane z wykonywaniem robót ziemnych mogą być realizowane na warunkach określonych w przepisach odrębnych.

6. Dla zamierzeń inwestycyjnych przewidywanych na obszarze wskazanych na rysunku planu udokumentowanych stanowisk archeologicznych oraz w ich bezpośrednim otoczeniu ustala się konserwatorską ochronę archeologiczną: roboty ziemne należy prowadzić zgodnie z obowiązującymi przepisami odrębnymi oraz obowiązuje zakaz zalesiania terenów na obszarach udokumentowanych stanowisk archeologicznych.

7. Ustala się w strefę ochrony archeologicznej dla obszaru obserwacji archeologicznej historycznego osadnictwa poza terenem nowożytnego siedliska wsi Sieroszów, o granicach tożsamyh z granicą obszaru ochrony konserwatorskiej dla historycznego układu ruralistycznego wsi Sieroszów, w której obowiązują następujące ustalenia: z uwagi na domniemanie zawartości relikwów archeologicznych w sąsiedztwie nagromadzenia udokumentowanych stanowisk archeologicznych, a także na obszarze wsi o metryce średniowiecznej, dla inwestycji związanych z pracami ziemnymi wymagane jest przeprowadzenie badań archeologicznych zgodnie z przepisami odrębnymi.

8. Wszelkie przedmioty pozyskane podczas prac ziemnych lub odkryte jako przypadkowe znalezisko, co do których istnieje przypuszczenie, iż są zabytkiem, podlegają ochronie prawnej zgodnie z przepisami odrębnymi. Postępowanie z przedmiotami lub obiektami o cechach zabytkowych odkrytymi podczas prowadzenia robót budowlanych lub prac ziemnych należy prowadzić z uwzględnieniem obowiązujących przepisów odrębnych.

9. Ustala się w granicach strefy ochrony konserwatorskiej ochronę krajobrazu kulturowego przez zakaz wprowadzania nowych dominant architektonicznych o wysokościach większych niż 15 m.

§ 7. W zakresie zasad i warunków scalania i podziału nieruchomości ustala się.

1. Minimalne powierzchnie działek:

- 1) 1000 m² pod zabudowę mieszkaniową jednorodzinną typu wolno stojącego w granicach terenów M, MN i MN/U;
- 2) 650 m² pod zabudowę mieszkaniową jednorodzinną typu bliźniaczego w granicach terenów M, MN, MN/U i U;
- 3) 1200 m² pod zabudowę mieszkaniowo-usługową w granicach terenów M, M/U i MN/U;
- 4) 1500 m² pod zabudowę mieszkaniową wielorodzinną w granicach terenów MW i M/U;
- 5) 500 m² pod zabudowę usługową w granicach terenów M, MN, MN/U, M/U, U, UP, UO, US, U/P;
- 6) 1000 m² pod zabudowę w granicach terenów U/P;
- 7) 4 m² w granicach pozostałych terenów oraz dla działek pod wydzielone urządzenia infrastruktury technicznej (wodociągi, kanalizacja, elektroenergetyka, zaopatrzenie w gaz, zaopatrzenie w ciepło, telekomunikacja) i zieleni urządzonej w granicach terenów M, MN, MN/U, M/U, UP, UO, US i U/P.

2. Minimalne szerokości frontów działek:

- 1) 20 m dla działek pod zabudowę mieszkaniową jednorodzinną typu wolno stojącego w granicach terenów M, MN i MN/U;
- 2) 16 m dla działek pod zabudowę mieszkaniową jednorodzinną typu bliźniaczego w granicach terenów M, MN, MN/U i U;
- 3) 22 m dla działek pod zabudowę mieszkaniowo-usługową w granicach terenów M, MN/U i M/U;
- 4) 16 m dla działek pod zabudowę mieszkaniową wielorodzinną w granicach terenów MW i M/U;

- 5) 16 m dla działek pod zabudowę usługową w granicach terenów M, MN, MN/U, M/U, U, UP, UO, US i U/P;
 - 6) 2 m w granicach pozostałych terenów oraz dla działek pod wydzielone urządzenia infrastruktury technicznej (wodociągi, kanalizacja, elektroenergetyka, zaopatrzenie w gaz, zaopatrzenie w ciepło, telekomunikacja) i zieleń urządzoną w granicach terenów M, MN, MN/U, M/U, UP, UO, US i U/P.
3. Kąt położenia granic działek w stosunku do pasa drogowego powinien zawierać się w przedziale od 60° do 120°.

§ 8. W zakresie warunków zagospodarowania terenów oraz ograniczeń w ich użytkowaniu ustala się:

1. Napowietrzne linie elektroenergetyczne:

- 1) zagospodarowanie terenów w strefach ochronnych napowietrznych linii elektroenergetycznych zgodnie z wymaganiami przepisów odrębnych; szerokości stref ochronnych wynoszą odpowiednio:
 - a) dla napowietrznych linii elektroenergetycznych NN 220 kV (400 kV) *Świebodzice – Ząbkowice Śląskie – Groszowice (Dobrzeń)* po 25 m licząc od osi linii (łącna szerokość strefy ochronnej wynosi 50 m),
 - b) dla napowietrznych linii elektroenergetycznych jednorodowych WN 110 kV po 20 m licząc od osi linii (łącna szerokość strefy ochronnej wynosi 40 m),
 - c) dla napowietrznych linii elektroenergetycznych dwutorowych WN 110 kV oraz dla linii jednorodowej WN 110 kV *S-205 Ząbkowice-Dzierżoniów* przewidzianej do przebudowy na linię dwutorową po 21 m licząc od osi linii (łącna szerokość strefy ochronnej wynosi 42 m);
- 2) w granicach stref ochronnych napowietrznych linii elektroenergetycznych ustala się zakaz wprowadzania nasadzeń zieleni wysokiej oraz tworzenia hałd i nasypów;
- 3) zagospodarowanie terenów oraz odległości obiektów budowlanych od pozostałych napowietrznych linii elektroenergetycznych zgodnie z wymaganiami przepisów odrębnych;

2. Gazowe sieci przesyłowe:

- 1) zagospodarowanie terenów w strefach kontrolowanych gazociągów zgodnie z wymaganiami przepisów odrębnych;
- 2) szerokość strefy kontrolowanej dla gazociągu średniego ciśnienia DN 250 1,6MPa wynosi po 20 m licząc od osi gazociągu.

3. W oznaczonej na rysunku planu strefie ochronnej cmentarza, o zasięgu 50 m wokół granicy cmentarza, ustala się zakaz lokalizacji budynków mieszkalnych, obiektów gastronomicznych, zakładów produkujących lub przechowujących artykuły żywnościowe.

4. W odległościach mniejszych niż 150 m wokół granicy cmentarza ustala się zakaz lokalizacji studni służących zaopatrzeniu w wodę do picia i dla potrzeb gospodarczych

5. Tereny rolne: ustala się zakaz zabudowy na terenach oznaczonych symbolami: od 18.1R do 18.42, od 17.1RO do 17.1RO oraz od 21.1ZL do 21.23ZL.

6. Ustala się zakaz lokalizacji urządzeń wytwarzających energię z odnawialnych źródeł energii o mocy przekraczającej 100 kW.

§ 9. W zakresie granic i sposobów zagospodarowania terenów lub obiektów podlegających ochronie ustala się:

1. W granicach obszaru objętego planem nie występują tereny górnicze, obszary szczególnego zagrożenia powodzią oraz obszary osuwania się mas ziemnych.

2. W granicach terenu 16W obowiązują warunki i ograniczenia w zagospodarowaniu i użytkowaniu terenu określone w przepisach odrębnych.

§ 10. W zakresie wymagań wynikających z potrzeb kształtowania przestrzeni publicznych dla terenów dróg publicznych wyszczególnionych w §36, §37, § 38 i §39 ustala się:

- 1) dopuszcza się lokalizację infrastruktury technicznej niezwiązanej z drogą, na warunkach określonych w przepisach odrębnych;
- 2) dopuszcza się lokalizację zieleni, obiektów małej architektury oraz nośników informacyjnych na warunkach określonych w przepisach odrębnych;

- 3) dopuszcza się lokalizację nośników reklamowych, z zastrzeżeniem ograniczeń wynikających z ustaleń § 6 dotyczących ochrony dziedzictwa kulturowego i zabytków, na następujących zasadach:
 - a) maksymalna powierzchnia reklamowa nośnika nie przekroczy 4 m²,
 - b) odległości między nośnikami reklamowymi poza terenami zabudowanymi nie będzie mniejsza niż 250 m;
- 4) dopuszcza się lokalizację tymczasowych obiektów usługowo-handlowych w liniach rozgraniczających dróg zbiorczych KDZ, lokalnych KDL, dojazdowych KDD i ciągów pieszo-jezdnymi KDX, z zastrzeżeniem ograniczeń wynikających z ustaleń § 6 dotyczących ochrony dziedzictwa kulturowego i zabytków, na następujących warunkach:
 - a) maksymalna powierzchnia zabudowy tymczasowego obiektu usługowo-handlowego nie przekroczy 12 m²,
 - b) maksymalna wysokość tymczasowego obiektu usługowo-handlowego nie przekroczy 5 m.

§ 11. W zakresie zasad ochrony środowiska, przyrody i krajobrazu kulturowego ustala się:

1. W granicach Obszaru Chronionego Krajobrazu „Wzgórza Niemczańsko-Strzelińskie” obowiązują warunki czynnej ochrony ekosystemów oraz zakazy określone w przepisach odrębnych.

2. Działalność usługowa lub produkcyjna nie może powodować ponadnormatywnych obciążeń środowiska uciążliwościami w zakresie hałasu, wibracji, emisji zanieczyszczeń pyłowych i gazowych, zanieczyszczenia wód podziemnych i powierzchniowych, promieniowania elektromagnetycznego itp. poza granicami terenu, do którego inwestor posiada tytuł prawny.

3. W granicach terenów M ustala się zakaz lokalizowania nowych obiektów hodowlanych o obsadzie większej niż 5 Dużych Jednostek Przeliczeniowych (DJP) oraz składowania na otwartym powietrzu pyłących lub stwarzających zagrożenie dla wód powierzchniowych i podziemnych odpadów, surowców i materiałów masowych.

4. W granicach terenów MN i MN/U ustala się zakaz prowadzenia działalności usługowej w zakresie: handlu komisowego pojazdami mechanicznymi, usług naprawczych pojazdów mechanicznych (w tym blacharstwa, lakiernictwa, usług wulkanizacyjnych), lokalizowania obiektów i urządzeń związanych ze składowaniem, gospodarczym wykorzystaniem i utylizacją odpadów i surowców wtórnych oraz usług związanych z przetwarzaniem drewna, kamienia oraz tworzyw sztucznych, oraz lokalizacji inwestycji zaliczonych do przedsięwzięć mogących zawsze znacząco oddziaływać na środowisko oraz mogących potencjalnie znacząco oddziaływać na środowisko.

5. W granicach terenów M ustala się zakaz lokalizacji inwestycji zaliczonych do przedsięwzięć mogących zawsze znacząco oddziaływać na środowisko oraz mogących potencjalnie znacząco oddziaływać na środowisko.

6. Ustala się jako dopuszczalne poziomy hałasu wartości określone w obowiązujących przepisach odrębnych odpowiednio:

- 1) na terenach zabudowy zagrodowej RM – jak dla zabudowy zagrodowej;
- 2) na terenach zabudowy mieszkaniowej jednorodzinnej MN – jak dla zabudowy mieszkaniowej jednorodzinnej;
- 3) na terenach zabudowy mieszkaniowej wielorodzinnej MW – jak dla zabudowy mieszkaniowej wielorodzinnej i zamieszkania zbiorowego;
- 4) na terenach zabudowy mieszkaniowej M, zabudowy mieszkaniowej jednorodzinnej i usługowej MN/U, mieszkaniowo-usługowej M/U i usługowej U – jak dla zabudowy mieszkaniowo-usługowej;
- 5) na terenach usług oświaty UO – jak dla terenów zabudowy związanej ze stałym lub czasowym pobytem dzieci i młodzieży;
- 6) na terenach sportu i rekreacji US – jak dla terenów rekreacyjno-wypoczynkowych.

§ 12. W zakresie zasad modernizacji, rozbudowy i budowy systemów komunikacji i infrastruktury technicznej ustala się:

1. Komunikacja – zasady ogólne:

- 1) obszar objęty planem jest powiązany z zewnętrznym układem komunikacyjnym drogami publicznymi klasy zbiorczej KDZ i lokalnej KDL;
- 2) warunki realizacji skrzyżowań i włączeń do dróg publicznych zgodnie z wymaganiami przepisów odrębnych;

- 3) dopuszcza się etapowanie budowy dróg lub rozbudowy dróg istniejących w zakresie realizacji poszczególnych odcinków dróg oraz ich parametrów;
- 4) zagospodarowanie terenów w rejonie skrzyżowań dróg, a w szczególności ogrodzenia i nasadzenia zieleni nie mogą powodować ograniczenia widoczności i pogarszać parametrów trójkątów widoczności wyznaczanych zgodnie z obowiązującymi przepisami odrębnymi;
- 5) ustala się obowiązek zapewnienia w granicach poszczególnych terenów odpowiedniej liczby miejsc postojowych, lecz nie mniej niż:
 - a) 2 miejsca postojowe na 1 mieszkanie w granicach terenów RM, M, MN, MN/U i U,
 - b) 1 miejsce postojowe na 1 mieszkanie w zabudowie mieszkaniowej wielorodzinnej w granicach terenów MW,
 - c) 1 miejsce postojowe na każde 25 m² powierzchni użytkowej funkcji usługowej na terenach M, MN, MW i MN/U,
 - d) 1 miejsce postojowe w granicach terenu U;
 - e) 2 miejsca postojowe w granicach terenu UP,
 - f) 1 stanowisko postojowe na 3 zatrudnionych w ramach funkcji usług oświaty UO,
 - g) w granicach terenu M/U i U/P:
 - 1 miejsca postojowe na 1 mieszkanie,
 - 1 miejsce postojowe na 80 m² powierzchni użytkowej usług,
 - 1 miejsce postojowe na 50 m² powierzchni użytkowej pomieszczeń zamieszkania zbiorowego,
 - h) 1 miejsce parkingowe na 5 zatrudnionych w granicach terenów M/U, U/P i RU;
- 6) do wymaganej liczby miejsc parkingowych zalicza się również miejsca w garażach lub wiatkach garażowych;
- 7) miejsca do parkowania należy realizować jako utwardzone w całości lub w części oraz o nawierzchni biologicznie czynnej;
- 8) dopuszcza się wyznaczenie miejsca postojowego dla mieszkania na terenie U na sąsiadującym terenie 2.7M;
- 9) dopuszcza się wyznaczanie miejsc parkingowych dla funkcji usług oświaty oraz sportu i rekreacji w liniach rozgraniczających przyległych dróg publicznych;
- 10) miejsca parkingowe przeznaczone na parkowanie pojazdów zaopatrzonych w kartę parkingową należy wyznaczać na następujących zasadach:
 - a) co najmniej 1 miejsce postojowe – jeżeli liczba miejsc wynosi od 6 do 15,
 - b) co najmniej 2 miejsca postojowe – jeżeli liczba miejsc wynosi od 16 do 40,
 - c) co najmniej 3 miejsca postojowe – jeżeli liczba miejsc wynosi od 41 do 100,
 - d) co najmniej 4% ogólnej liczby miejsc postojowych, jeżeli ogólna liczba miejsc wynosi więcej niż 100.

2. Infrastruktura techniczna - zasady ogólne:

- 1) sieci infrastruktury technicznej należy prowadzić w liniach rozgraniczających dróg na warunkach określonych w przepisach odrębnych;
- 2) należy zapewnić połączenie infrastruktury technicznej na obszarze objętym planem z układem zewnętrznym z zastosowaniem parametrów nie kolidujących z parametrami układu zewnętrznego;
- 3) dla nowych odcinków sieci infrastruktury technicznej należy stosować parametry odpowiednie dla typu sieci zgodnie z warunkami określonymi w przepisach odrębnych;
- 4) dopuszcza się możliwość realizacji urządzeń infrastruktury technicznej jako towarzyszących inwestycjom na terenach inwestorów.

3. Zaopatrzenie w wodę:

- 1) zaopatrzenie w wodę z sieci wodociągowej na zasadach określonych w przepisach odrębnych;

- 2) parametry sieci wodociągowej należy dostosować do wymagań przepisów odrębnych;
- 3) na terenach nie objętych siecią wodociagową dopuszcza się korzystanie z własnych ujęć wody na zasadach określonych w przepisach odrębnych, lecz nie bliżej niż 150 m od granic terenu cmentarza.

4. Kanalizacja sanitarna:

- 1) docelowo odprowadzenie ścieków do kanalizacji sanitarnej zgodnie z przepisami odrębnymi;
- 2) dopuszcza się stosowanie indywidualnych rozwiązań w zakresie oczyszczania ścieków pod warunkiem spełnienia wymagań przepisów odrębnych.

5. Kanalizacja deszczowa:

- 1) odprowadzenie wód opadowych i roztopowych z połąci dachowych i nawierzchni utwardzonych w granicach poszczególnych działek powierzchniowo, z zastosowaniem studni chłonnych lub retencji, do kanalizacji deszczowej lub innego odbiornika wód na zasadach określonych w przepisach odrębnych;
- 2) tereny, na których może dojść do zanieczyszczenia substancjami ropopochodnymi lub chemicznymi należy w miarę potrzeb utwardzić i skanalizować, zanieczyszczenia winny być zneutralizowane na terenie inwestora przed ich odprowadzeniem do kanalizacji deszczowej.

6. Elektroenergetyka:

- 1) zasilanie odbiorców napowietrzną lub kablową siecią elektroenergetyczną, z zastrzeżeniem wymagań określonych w § 6 odpowiednio do położenia terenu w granicach strefy ochrony konserwatorskiej;
- 2) dopuszcza się w miarę potrzeb lokalizację nowych stacji transformatorowych (kubaturowych lub słupowych) sytuowanych na terenach o innym przeznaczeniu podstawowym, z zastrzeżeniem wymagań określonych w § 6 odpowiednio do położenia terenu w granicach strefy ochrony konserwatorskiej;
- 3) w przypadku budowy kubaturowej stacji transformatorowej dopuszcza się jej lokalizację na granicy działki lub w odległości 1,5 m od granicy z sąsiednią działką budowlaną.

7. Zaopatrzenie w gaz:

- 1) docelowo dostawa gazu z dystrybucyjnej sieci gazowej, przyłączanie obiektów na zasadach określonych w przepisach odrębnych;
- 2) dystrybucyjną sieć gazową należy prowadzić w liniach rozgraniczających dróg (w chodnikach, poboczach i pasach zieleni) zgodnie z przepisami odrębnymi;
- 3) dopuszcza się stosowanie indywidualnych zbiorników zaopatrzenia w gaz płynny, lokalizacja zbiorników i związanych z nimi instalacji zgodnie z wymogami przepisów odrębnych.

8. Zaopatrzenie w ciepło: zaopatrzenie w ciepło z indywidualnych lub zbiorczych źródeł, zalecane stosowanie paliw proekologicznych, niskoemisyjnych (energia elektryczna, olej opałowy, gaz przewodowy lub płynny itp.) lub ze źródeł odnawialnych.

9. Telekomunikacja: dostęp do usług telekomunikacyjnych kablową lub radiową siecią telekomunikacyjną.

10. Usuwanie odpadów komunalnych:

- 1) odpady komunalne należy zagospodarować zgodnie z przepisami odrębnymi;
- 2) odpady inne niż komunalne należy zagospodarować zgodnie z wymaganiami przepisów odrębnych.

11. Melioracje : dopuszcza się realizację nowych rowów melioracyjnych oraz poszerzanie, zmianę przebiegu lub zarurowywanie odcinków istniejących rowów zgodnie z wymaganiami przepisów odrębnych.

§ 13. W zakresie sposobów i terminów tymczasowego zagospodarowania, urządzania i użytkowania terenów nie ustala się szczególnych warunków ani terminów tymczasowego zagospodarowania, urządzania i użytkowania terenów.

Rozdział 3. Ustalenia szczegółowe

§ 14. Wyznacza się tereny zabudowy zagrodowej oznaczone na rysunku planu symbolami I.1RM i I.2RM, w których granicach obowiązują następujące ustalenia szczegółowe:

1. Przeznaczenie podstawowe: zabudowa zagrodowa.

2. Przeznaczenie uzupełniające:

- 1) obiekty i urządzenia towarzyszące;
- 2) urządzenia i sieci infrastruktury technicznej;
- 3) zieleń urządzona.

3. Zasady kształtowania zabudowy oraz wskaźniki zagospodarowania terenu:

- 1) budynki mieszkalne typu wolno stojącego lub bliźniaczego;
- 2) wskaźniki intensywności zabudowy:
 - a) minimalny = 0,01,
 - b) maksymalny = 0,55,
- 3) wskaźnik powierzchni zabudowy: maksymalnie 0,45;
- 4) wielkość powierzchni biologicznie czynnej: nie mniej niż 30 % powierzchni działki budowlanej;
- 5) gabaryty i wysokość zabudowy:
 - a) wysokość budynków nie większa niż 10 m,
 - b) wymiar pionowy budowli w nie większy niż 12 m,
 - c) liczba kondygnacji nadziemnych budynków nie może przekraczać dwóch;
- 6) geometria dachów: dachy symetryczne, o kącie nachylenia połaci w zakresie od 35° do 45°.
- 7) nad częściami dobudowanymi do głównych brył budynków dopuszcza się dachy jednospadowe, dwuspadowe lub wielospadowe, o spadkach nie mniejszych niż 30°;
- 8) w wiatach dopuszcza się stosowanie dachów o dowolnej geometrii i spadkach oraz rodzaju i koloru pokrycia;
- 9) ustala się nieprzekraczalne linie zabudowy zgodnie z rysunkiem planu, w odległościach:
 - a) 6 m od linii rozgraniczających drogi zbiorczej KDZ,
 - b) 8 m od linii rozgraniczających drogi gospodarczej transportu rolnego KDg;
- 10) w przypadku realizacji zabudowy bliźniaczej dopuszcza się lokalizację budynków mieszkalnych oraz budynków gospodarczych i garaży na granicy sąsiadujących działek budowlanych, z zachowaniem warunków wynikających z przepisów odrębnych.

4. Należy stosować stonowaną, nie jaskrawą kolorystykę elewacji frontowych budynków oraz ustala się zakaz stosowania okładzin elewacyjnych z tworzyw sztucznych typu „sidding”.

5. Ustala się stosowanie w budynkach pokryć dachowych z dachówki lub materiału dachówkopodobnego, w odcieniach koloru ceglatego, brązowego lub grafitowego; dopuszcza się stosowanie łupka lub materiału imitującego łupki naturalny.

6. Ustala się zakaz lokalizacji reklam wielkogabarytowych o powierzchni reklamowej większej niż 4 m², zarówno wolnostojących jak i umieszczanych na elewacji budynku.

7. Ogrodzenia należy wykonywać z materiałów naturalnych, w szczególności z drewna, kamienia lub cegły, dopuszcza się ogrodzenia z zastosowaniem żywopłotów, metalu, metaloplastyki lub z siatki powlekaniej.

8. Zasady ochrony i kształtowania ładu przestrzennego: ustala się zakaz realizacji od strony dróg i terenów o charakterze publicznym ogrodzeń wykonanych z prefabrykowanych przeseł betonowych.

9. Ochrona dziedzictwa kulturowego i zabytków:

- 1) w granicach strefy ochrony konserwatorskiej obowiązują ustalenia § 6 ust. 2;
- 2) w zakresie ochrony stanowisk archeologicznych obowiązują ustalenia w § 6 ust. 5;
- 3) w zakresie ochrony archeologicznej obowiązują ustalenia § 6 ust. 6 i 7.

§ 15. Wyznacza się tereny zabudowy mieszkaniowej oznaczone na rysunku planu symbolami od 2.1M do 2.26M, w których granicach obowiązują następujące ustalenia szczegółowe:

1. Przeznaczenie podstawowe:

- 1) zabudowa zagrodowa;
- 2) zabudowa mieszkaniowa jednorodzinna;
- 3) zabudowa mieszkaniowa wielorodzinna, licząca maksymalnie 6 samodzielnych lokali mieszkalnych w budynku.

2. Przeznaczenie uzupełniające:

- 1) usługi; powierzchnia użytkowa towarzyszących usług nie może przekraczać niż 100 m² dla każdej z działek;
- 2) obiekty i urządzenia towarzyszące;
- 3) urządzenia i sieci infrastruktury technicznej;
- 4) zieleń urządzona.

3. Zasady kształtowania zabudowy oraz wskaźniki zagospodarowania terenu:

- 1) budynki mieszkalne w zabudowie zagrodowej i mieszkaniowej jednorodzinnej typu wolno stojącego lub bliźniaczego;
- 2) wskaźniki intensywności zabudowy:
 - a) minimalny = 0,01,
 - b) maksymalny = 0,55,
 - c) wskaźniki intensywności zabudowy nie dotyczą garaży, budynków gospodarczych oraz obiektów i urządzeń infrastruktury technicznej lokalizowanych w zabudowie wielorodzinnej na wydzielonych działkach;
- 3) wskaźnik powierzchni zabudowy: maksymalnie 0,45;
- 4) wskaźnik powierzchni zabudowy nie dotyczy garaży, budynków gospodarczych oraz obiektów i urządzeń infrastruktury technicznej lokalizowanych w zabudowie wielorodzinnej na wydzielonych działkach;
- 5) wielkość powierzchni biologicznie czynnej:
 - a) nie mniej niż 30 % powierzchni działki budowlanej,
 - b) wskaźnik wielkości powierzchni biologicznie czynnej nie dotyczy garaży i budynków gospodarczych lokalizowanych w zabudowie wielorodzinnej na wydzielonych działkach;
- 6) w istniejącej zabudowie o parametrach przekraczających wskaźniki określone w pkt 2, 3 i 5 dopuszcza się przebudowy i remonty zachowujące dotychczasowe wskaźniki;
- 7) gabaryty i wysokość zabudowy:
 - a) wysokość budynków nie większa niż 12 m,
 - b) wymiar pionowy budowli w nie większy niż 14 m,
 - c) liczba kondygnacji nadziemnych budynków:
 - w zabudowie mieszkaniowej jednorodzinnej nie może przekraczać dwóch,
 - w zabudowie wielorodzinnej nie może przekraczać trzech.
- 8) geometria dachów:
 - a) w granicach strefy ochrony konserwatorskiej dachy symetryczne, o kącie nachylenia połaci w zakresie od 38° do 45°,
 - b) poza granicami strefy ochrony konserwatorskiej dachy symetryczne, o kącie nachylenia połaci w zakresie od 35° do 45°;
- 9) nad częściami dobudowanymi do głównych brył budynków dopuszcza się dachy jednospadowe, dwuspadowe lub wielospadowe, o spadkach nie mniejszych niż 30°;

- 10) w wiatach położonych w granicach strefy ochrony konserwatorskiej dopuszcza się stosowanie dachów jednospadowych lub dwuspadowych, o spadkach nie mniejszych niż 20°;
- 11) w wiatach położonych poza granicą strefy ochrony konserwatorskiej dopuszcza się stosowanie dachów o dowolnej geometrii i spadkach oraz rodzaju i koloru pokrycia;
- 12) w istniejących budynkach o innych parametrach niż określone w pkt 9 i 10 dopuszcza się przebudowy zachowujące dotychczasowe gabaryty i wysokość zabudowy oraz parametry geometrii dachów;
- 13) ustala się nieprzekraczalne linie zabudowy zgodnie z rysunkiem planu, w odległościach:
 - a) 0 - 8 m od linii rozgraniczających drogi zbiorczej KDZ,
 - b) 1 - 6 m od linii rozgraniczających dróg dojazdowych KDD,
 - c) 0 – 10 m od linii rozgraniczających ciągów pieszko-jezdných KDX,
 - d) 6 - 8 m od linii rozgraniczających dróg gospodarczych transportu rolnego KDg;
- 14) w odniesieniu do istniejących budynków usytuowanych w stosunku do krawędzi jezdni dróg w odległościach mniejszych niż wymagane przepisami odrębnymi dopuszcza się ich przebudowę, rozbudowę lub odbudowę na warunkach określonych w przepisach odrębnych;
- 15) w zabudowie historycznej oraz w przypadku realizacji zabudowy bliźniaczej dopuszcza się lokalizację budynków gospodarczych i garaży na granicy sąsiadujących działek budowlanych, z zachowaniem warunków wynikających z przepisów odrębnych;
- 16) zagospodarowanie terenów wzdłuż linii rozgraniczającej terenów wód powierzchniowych oznaczonych symbolem WS zgodnie z przepisami odrębnymi.

4. Należy stosować stonowaną, nie jaskrawą kolorystykę elewacji frontowych budynków oraz ustala się zakaz stosowania okładzin elewacyjnych z tworzyw sztucznych typu „sidding”.

5. Ustala się stosowanie pokryć dachowych z dachówki lub materiału dachówkopodobnego, w matowych odcieniach koloru ceglastego, brązowego lub grafitowego; dopuszcza się stosowanie łupka lub materiału imitującego łupek naturalny.

6. Ustala się zakaz lokalizacji reklam wielkogabarytowych o powierzchni reklamowej większej niż 4 m², zarówno wolnostojących jak i umieszczanych na elewacji budynku.

7. Ogrodzenia należy wykonywać z materiałów naturalnych, w szczególności z drewna, kamienia lub cegły, dopuszcza się ogrodzenia z zastosowaniem żywopłotów, metalu, metaloplastyki lub z siatki powlekannej.

8. Zasady ochrony i kształtowania ładu przestrzennego: ustala się zakaz realizacji od strony dróg i terenów o charakterze publicznym ogrodzeń wykonanych z monolitycznych prefabrykatów betonowych.

9. Ochrona dziedzictwa kulturowego i zabytków:

- 1) w granicach strefy ochrony konserwatorskiej obowiązują ustalenia § 6 ust. 2;
- 2) w odniesieniu do obiektów ujętych w wykazie zabytków/gminnej ewidencji zabytków obowiązują ustalenia § 6 ust. 4;
- 3) w zakresie ochrony archeologicznej obowiązują ustalenia § 6 ust. 7.

§ 16. Wyznacza się teren zabudowy mieszkaniowej jednorodzinnej oznaczony na rysunku planu symbolem 3MN, w którego granicach obowiązują następujące ustalenia szczegółowe:

1. Przeznaczenie podstawowe: zabudowa mieszkaniowa jednorodzinna.

2. Przeznaczenie uzupełniające:

- 1) usługi;
- 2) obiekty i urządzenia towarzyszące;
- 3) urządzenia i sieci infrastruktury technicznej;
- 4) zieleni urządzonej.

3. Zasady kształtowania zabudowy oraz wskaźniki zagospodarowania terenu:

- 1) budynki mieszkalne typu wolno stojącego lub bliźniaczego;
- 2) powierzchnia użytkowa towarzyszących usług nie może przekraczać niż 60 m² dla każdej z działek;
- 3) wskaźniki intensywności zabudowy:
 - a) minimalny = 0,01,
 - b) maksymalny = 0,45;
- 4) wskaźnik powierzchni zabudowy: maksymalnie 0,35;
- 5) wielkość powierzchni biologicznie czynnej: nie mniej niż 30 % powierzchni działki budowlanej;
- 6) gabaryty i wysokość zabudowy:
 - a) wysokość budynków nie większa niż 9 m,
 - b) wymiar pionowy budowli w nie większy niż 12 m,
 - c) liczba kondygnacji nadziemnych budynków nie może przekraczać dwóch;
- 7) geometria dachów: dachy symetryczne: dachy symetryczne, o kącie nachylenia połaci w zakresie od 35° do 45°;
- 8) nad częściami dobudowanymi do głównych brył budynków dopuszcza się dachy jednospadowe, dwuspadowe lub wielospadowe, o spadkach nie mniejszych niż 30°;
- 9) w wiatkach dopuszcza się stosowanie dachów jednospadowych lub dwuspadowych, o spadkach nie mniejszych niż 20°;
- 10) ustala się nieprzekraczalną linię zabudowy w odległości 6 m od linii rozgraniczających drogi zbiorczej KDZ, zgodnie z rysunkiem planu;
- 11) w przypadku realizacji zabudowy bliźniaczej dopuszcza się lokalizację budynków mieszkalnych oraz budynków gospodarczych i garaży na granicy sąsiadujących działek budowlanych, z zachowaniem warunków wynikających z przepisów odrębnych.

4. Należy stosować stonowaną, nie jaskrawą kolorystykę elewacji frontowych budynków oraz ustala się zakaz stosowania okładzin elewacyjnych z tworzyw sztucznych typu „sidding”.

5. Ustala się stosowanie pokryć dachowych z dachówki lub materiału dachówkopodobnego, w matowych odcieniach koloru ceglastego, brązowego lub grafitowego; dopuszcza się stosowanie łupka lub materiału imitującego łupkę naturalny.

6. Ustala się zakaz lokalizacji reklam wielkogabarytowych o powierzchni reklamowej większej niż 4 m², zarówno wolnostojących jak i umieszczanych na elewacji budynku.

7. Ogrodzenia należy wykonywać z materiałów naturalnych, w szczególności z drewna, kamienia lub cegły, dopuszcza się ogrodzenia z zastosowaniem żywopłotów, metalu, metaloplastyki lub z siatki powlekanej.

8. Zasady ochrony i kształtowania ładu przestrzennego: ustala się zakaz realizacji od strony dróg i terenów o charakterze publicznym ogrodzeń wykonanych z monolitycznych prefabrykatów betonowych.

9. Ochrona dziedzictwa kulturowego i zabytków: w zakresie ochrony archeologicznej obowiązują ustalenia § 6 ust. 7.

§ 17. Wyznacza się teren zabudowy mieszkaniowej wielorodzinnej oznaczony na rysunku planu symbolem 4MW, w którego granicach obowiązują następujące ustalenia szczegółowe:

1. Przeznaczenie podstawowe: zabudowa mieszkaniowa wielorodzinna.
2. Przeznaczenie uzupełniające:
 - 1) usługi;
 - 2) obiekty i urządzenia towarzyszące;
 - 3) urządzenia i sieci infrastruktury technicznej;
 - 4) zieleni urządzonej.

3. Zasady kształtowania zabudowy oraz wskaźniki zagospodarowania terenu:

1) wskaźniki intensywności zabudowy:

a) minimalny = 0,01,

b) maksymalny = 0,55,

c) wskaźniki intensywności zabudowy nie dotyczą garaży, budynków gospodarczych oraz obiektów i urządzeń infrastruktury technicznej lokalizowanych wydzielonych działkach;

2) wskaźnik powierzchni zabudowy:

a) maksymalnie 0,45,

b) wskaźnik zabudowy nie dotyczy garaży, budynków gospodarczych oraz obiektów i urządzeń infrastruktury technicznej lokalizowanych na wydzielonych działkach;

3) wielkość powierzchni biologicznie czynnej:

a) nie mniej niż 30 % powierzchni działki budowlanej;

b) wskaźnik wielkości powierzchni biologicznie czynnej nie dotyczy garaży i budynków gospodarczych lokalizowanych na wydzielonych działkach;

4) w istniejącej zabudowie o parametrach przekraczających wskaźniki określone w pkt 1, 2 i 3 dopuszcza się przebudowy i remonty zachowujące dotychczasowe wskaźniki;

5) gabaryty i wysokość zabudowy:

a) wysokość budynków nie większa niż 12 m,

b) wymiar pionowy budowli w nie większy niż 14 m,

c) liczba kondygnacji nadziemnych budynków nie może przekraczać trzech.

6) geometria dachów: dachy symetryczne, o kącie nachylenia połaci w zakresie od 35° do 45°;

7) nad częściami dobudowanymi do głównych brył budynków dopuszcza się dachy jednospadowe, dwuspadowe lub wielospadowe, o spadkach nie mniejszych niż 30°;

8) w istniejących budynkach o innych parametrach niż określone w pkt 5 i 6 dopuszcza się przebudowy zachowujące dotychczasowe gabaryty i wysokość zabudowy oraz parametry geometrii dachów;

9) ustala się nieprzekraczalne linie zabudowy zgodnie z rysunkiem planu, w odległościach:

a) 10 m od linii rozgraniczających drogi zbiorczej KDZ,

b) 6 m od linii rozgraniczających drogi dojazdowej KDD,

c) 6 m od linii rozgraniczających drogi gospodarczej transportu rolnego KDg;

10) w odniesieniu do istniejących budynków usytuowanych w stosunku do krawędzi jezdni dróg w odległościach mniejszych niż wymagane przepisami odrębnymi dopuszcza się ich przebudowę, rozbudowę lub odbudowę na warunkach określonych w przepisach odrębnych.

4. Należy stosować stonowaną, nie jaskrawą kolorystykę elewacji frontowych budynków oraz ustala się zakaz stosowania okładzin elewacyjnych z tworzyw sztucznych typu „sidding”.

5. Ustala się stosowanie pokryć dachowych z dachówki lub materiału dachówkopodobnego, w matowych odcieniach koloru ceglatego lub brązowego.

6. Ustala się zakaz lokalizacji reklam wielkogabarytowych o powierzchni reklamowej większej niż 4 m², zarówno wolnostojących jak i umieszczanych na elewacji budynku.

7. Ogrodzenia należy wykonywać z materiałów naturalnych, w szczególności z drewna, kamienia lub cegły, dopuszcza się ogrodzenia z zastosowaniem żywoplotów, metalu, metaloplastyki lub z siatki powlekanej.

8. Zasady ochrony i kształtowania ład przestrzennego: ustala się zakaz realizacji od strony dróg i terenów o charakterze publicznym ogrodzeń wykonanych z monolitycznych prefabrykatów betonowych.

9. Ochrona dziedzictwa kulturowego i zabytków: w zakresie ochrony archeologicznej obowiązują ustalenia § 6 ust. 8.

§ 18. Wyznacza się tereny zabudowy mieszkaniowej jednorodzinnej i usługowej oznaczone na rysunku planu symbolami od 5.1MN/U do 5.5MN/U, w których granicach obowiązują następujące ustalenia szczegółowe:

1. Przeznaczenie podstawowe:

- 1) zabudowa mieszkaniowa jednorodzinna;
- 2) zabudowa mieszkaniowa jednorodzinna z usługami;
- 3) zabudowa usługowa.

2. Przeznaczenie uzupełniające:

- 1) obiekty i urządzenia towarzyszące;
- 2) urządzenia i sieci infrastruktury technicznej;
- 3) wody powierzchniowe (cieki, rowy melioracyjne, zbiorniki wodne);
- 4) zieleń urządzone.

3. Zasady kształtowania zabudowy oraz wskaźniki zagospodarowania terenu:

- 1) budynki mieszkalne typu wolno stojącego lub bliźniaczego;
- 2) wskaźniki intensywności zabudowy:
 - a) minimalny = 0,01,
 - b) maksymalny = 0,45;
- 3) wskaźnik powierzchni zabudowy: maksymalnie 0,55;
- 4) wielkość powierzchni biologicznie czynnej: nie mniej niż 30 % powierzchni działki budowlanej;
- 5) w istniejącej zabudowie o parametrach przekraczających wskaźniki określone w pkt 2, 3 i 4 dopuszcza się przebudowy i remonty zachowujące dotychczasowe wskaźniki.
- 6) gabaryty i wysokość zabudowy:
 - a) wysokość budynków nie większa niż 10 m,
 - b) wymiar pionowy budowli w nie większy niż 12 m,
 - c) liczba kondygnacji nadziemnych budynków nie może przekraczać dwóch;
- 7) geometria dachów: dachy symetryczne, o kącie nachylenia połaci w zakresie od 35° do 45°.
- 8) w wiatkach położonych w granicach strefy ochrony konserwatorskiej dopuszcza się stosowanie dachów jednospadowych lub dwuspadowych, o spadkach nie mniejszych niż 20°;
- 9) w wiatkach położonych poza granicą strefy ochrony konserwatorskiej dopuszcza się stosowanie dachów o dowolnej geometrii i spadkach oraz rodzaju i koloru pokrycia;
- 10) w istniejących budynkach o innych parametrach niż określone w pkt 6 i 7 dopuszcza się przebudowy zachowujące dotychczasowe gabaryty i wysokość zabudowy oraz parametry geometrii dachów;
- 11) ustala się nieprzekraczalne linie zabudowy zgodnie z rysunkiem planu, w odległościach:
 - a) 6 m od linii rozgraniczających drogi zbiorczej KDZ,
 - b) 6 – 7 m od linii rozgraniczających drogi lokalnej KDL,
 - c) 6 m od linii rozgraniczających dróg dojazdowych KDD,
 - d) 6 m od linii rozgraniczających ciągów pieszo-jezdnymi KDX;
- 12) w odniesieniu do istniejących budynków usytuowanych w stosunku do krawędzi jezdni dróg w odległościach mniejszych niż wymagane przepisami odrębnymi dopuszcza się ich przebudowę, rozbudowę lub odbudowę na warunkach określonych w przepisach odrębnych.

13) w przypadku realizacji zabudowy bliźniaczej dopuszcza się lokalizację budynków mieszkalnych oraz budynków gospodarczych i garaży na granicy sąsiadujących działek budowlanych, z zachowaniem warunków wynikających z przepisów odrębnych.

4. Należy stosować stonowaną, nie jaskrawą kolorystykę elewacji frontowych budynków oraz ustala się zakaz stosowania okładzin elewacyjnych z tworzyw sztucznych typu „sidding”.

5. Ustala się stosowanie pokryć dachowych z dachówki lub materiału dachówkopodobnego, w matowych odcieniach koloru ceglastego, brązowego lub grafitowego,

6. Ogrodzenia należy wykonywać z materiałów naturalnych, w szczególności z drewna, kamienia lub cegły, dopuszcza się ogrodzenia z zastosowaniem żywopłotów, metalu, metaloplastyki lub z siatki powlekanej.

7. Zasady ochrony i kształtowania ład przestrzennego: ustala się zakaz realizacji od strony dróg i terenów o charakterze publicznym ogrodzeń wykonanych z monolitycznych prefabrykatów betonowych.

8. Ochrona dziedzictwa kulturowego i zabytków:

1) w granicach strefy ochrony konserwatorskiej obowiązują ustalenia § 6 ust. 2;

2) w odniesieniu do obiektów ujętych w wykazie zabytków/gminnej ewidencji zabytków obowiązują ustalenia § 6 ust. 4;

3) w zakresie ochrony archeologicznej obowiązują ustalenia § 6 ust. 7.

§ 19. Wyznacza się teren zabudowy mieszkaniowo-usługowej oznaczony na rysunku planu symbolem 6M/U, w którego granicach obowiązują następujące ustalenia szczegółowe:

1. Przeznaczenie podstawowe:

1) zabudowa mieszkaniowa jednorodzinna;

2) zabudowa mieszkaniowa jednorodzinna z usługami;

3) zabudowa mieszkaniowa wielorodzinna;

4) zabudowa zamieszkania zbiorowego;

5) zabudowa usługowa, w tym: hotel, opieka społeczna i zdrowotna, usługi ochrony zdrowia i rehabilitacji, obsługa turystyki i rekreacji, usługi gastronomii, usługi kultury i edukacji.

2. Przeznaczenie uzupełniające:

1) zabudowa zagrodowa;

2) agroturystyka;

3) drobna produkcja i rzemiosło;

4) obiekty i urządzenia towarzyszące;

5) urządzenia i sieci infrastruktury technicznej;

6) zieleń urządzona.

3. Zasady kształtowania zabudowy oraz wskaźniki zagospodarowania terenu:

1) wskaźniki intensywności zabudowy:

a) minimalny = 0,01,

b) maksymalny = 2,0,

2) wskaźnik powierzchni zabudowy:

a) maksymalnie 0,90;

b) wskaźnik powierzchni zabudowy nie dotyczy garaży, budynków gospodarczych oraz obiektów i urządzeń infrastruktury technicznej lokalizowanych na wydzielonych działkach;

3) wielkość powierzchni biologicznie czynnej:

a) nie mniej niż 5 % powierzchni działki budowlanej;

- b) wskaźnik wielkości powierzchni biologicznie czynnej nie dotyczy garaży, budynków gospodarczych oraz obiektów i urządzeń infrastruktury technicznej lokalizowanych na wydzielonych działkach;
- 4) gabaryty i wysokość zabudowy:
- wysokość budynków nie większa niż 14 m,
 - wymiar pionowy budowli w nie większy niż 14 m,
 - liczba kondygnacji nadziemnych budynków nie może przekraczać trzech;
- 5) geometria dachów: dachy symetryczne, o kącie nachylenia połaci w zakresie od 35° do 45°.
- 6) w wiatlach dopuszcza się stosowanie dachów jednospadowych lub dwuspadowych, o spadkach nie mniejszych niż 20°;
- 7) w istniejących budynkach o innych parametrach niż określone w pkt 4 i 5 dopuszcza się przebudowy zachowujące dotychczasowe gabaryty i wysokość zabudowy oraz parametry geometrii dachów;
- 8) w odniesieniu do istniejących budynków usytuowanych w stosunku do krawędzi jezdni dróg w odległościach mniejszych niż wymagane przepisami odrębnymi dopuszcza się ich przebudowę, rozbudowę lub odbudowę na warunkach określonych w przepisach odrębnych.

4. Należy stosować stonowaną, nie jaskrawą kolorystykę elewacji frontowych budynków oraz ustala się zakaz stosowania okładzin elewacyjnych z tworzyw sztucznych typu „sidding”.

5. Ustala się stosowanie pokryć dachowych z dachówki lub materiału dachówkopodobnego, w odcieniach koloru ceglastego, brązowego lub grafitowego, matowego.

6. Ogrodzenia należy wykonywać z materiałów naturalnych, w szczególności z drewna, kamienia lub cegły, dopuszcza się ogrodzenia z zastosowaniem żywopłotów, metalu, metaloplastyki lub z siatki powlekaney.

7. Zasady ochrony i kształtowania ład przestrzennego: ustala się zakaz realizacji od strony dróg i terenów o charakterze publicznym ogrodzeń wykonanych z monolitycznych prefabrykatów betonowych.

8. Ochrona dziedzictwa kulturowego i zabytków:

- w granicach strefy ochrony konserwatorskiej obowiązują ustalenia § 6 ust. 2;
- w odniesieniu do obiektu wpisanego do rejestru zabytków, pałacu opatów henrykowskich wpisanego do rejestru pod nr A/4693/1862 z dnia 11.10.1966r., obowiązują ustalenia § 6 ust. 3;
- w odniesieniu do części terenu 6M/U - parku wpisanego do rejestru zabytków pod nr A/4694/847/W1 z dnia 18.09.1981 r., obowiązują ustalenia § 6 ust. 3;
- w odniesieniu do obiektów i terenów ujętych w ewidencji zabytków obowiązują ustalenia § 6 ust. 4;
- w zakresie ochrony archeologicznej obowiązują ustalenia § 6 ust. 7.

§ 20. Wyznacza się teren zabudowy usługowej oznaczony na rysunku planu symbolem 7U, w którego granicach obowiązują następujące ustalenia szczegółowe:

1. Przeznaczenie podstawowe: zabudowa usługowa.

2. Przeznaczenie uzupełniające:

- zabudowa mieszkaniowa jednorodzinna,
- obiekty i urządzenia towarzyszące;
- urządzenia i sieci infrastruktury technicznej;
- zieleni urządzona.

3. Zasady kształtowania zabudowy oraz wskaźniki zagospodarowania terenu:

1) wskaźniki intensywności zabudowy:

- minimalny = 0,01,
- maksymalny = 0,80,

2) wskaźnik powierzchni zabudowy: maksymalnie 0,80;

- 3) wielkość powierzchni biologicznie czynnej: nie mniej niż 10 % powierzchni działki budowlanej;
- 4) dopuszcza się przebudowy i remonty zachowujące dotychczasowe wskaźniki określone w pkt. 1, 2 i 3;
- 5) gabaryty i wysokość zabudowy:
 - a) wysokość budynków nie większa niż 7 m,
 - b) wymiar pionowy budowli w nie większy niż 12 m,
 - c) liczba kondygnacji nadziemnych budynków nie może przekraczać dwóch;
- 6) geometria dachów: dachy symetryczne, o kącie nachylenia połaci w zakresie od 35° do 45°.
- 7) dopuszcza się przebudowy zachowujące dotychczasowe gabaryty i wysokość zabudowy oraz parametry geometrii dachów;
- 8) w odniesieniu do istniejących budynków usytuowanych w stosunku do krawędzi jezdni dróg w odległościach mniejszych niż wymagane przepisami odrębnymi dopuszcza się ich przebudowę, rozbudowę lub odbudowę na warunkach określonych w przepisach odrębnych.

4. Ustala się stosowanie pokryć dachowych z dachówki lub materiału dachówkopodobnego, w matowych odcieniach koloru ceglastego, brązowego lub grafitowego, dopuszcza się stosowanie łupka lub materiału imitującego łupek naturalny.

5. Ogrodzenia należy wykonywać z materiałów naturalnych, w szczególności z drewna, kamienia lub cegły, dopuszcza się ogrodzenia z zastosowaniem żywopłotów, metalu, metaloplastyki lub z siatki powlekannej.

6. Zasady ochrony i kształtowania ładu przestrzennego: ustala się zakaz realizacji ogrodzeń wykonanych z monolitycznych prefabrykatów betonowych.

7. Ochrona dziedzictwa kulturowego i zabytków:

- 1) w granicach strefy ochrony konserwatorskiej obowiązują ustalenia § 6 ust. 2;
- 2) w zakresie ochrony archeologicznej obowiązują ustalenia § 6 ust. 7.

§ 21. Wyznacza się teren usług publicznych oznaczony na rysunku planu symbolem 8UP, w którego granicach obowiązują następujące ustalenia szczegółowe:

1. Przeznaczenie podstawowe: usługi publiczne w zakresie ochrony przeciwpożarowej, administracji.
2. Przeznaczenie uzupełniające:

- 1) obiekty i urządzenia towarzyszące;
- 2) urządzenia i sieci infrastruktury technicznej;
- 3) zieleni urządzona.

3. Zasady kształtowania zabudowy oraz wskaźniki zagospodarowania terenu:

- 1) wskaźniki intensywności zabudowy:
 - a) minimalny = 0,01,
 - b) maksymalny = 0,60;
- 2) wskaźnik powierzchni zabudowy: maksymalnie 0,35;
- 3) wielkość powierzchni biologicznie czynnej: nie mniej niż 30 % powierzchni działki budowlanej;
- 4) gabaryty i wysokość zabudowy:
 - a) wysokość budynków nie większa niż 10 m,
 - b) wymiar pionowy budowli w nie większy niż 14 m,
 - c) liczba kondygnacji nadziemnych budynków nie może przekraczać dwóch;
- 5) geometria dachów: dachy symetryczne, o kącie nachylenia połaci w zakresie od 30° do 45°;
- 6) dopuszcza się przebudowy zachowujące dotychczasowe gabaryty i wysokość zabudowy oraz parametry geometrii dachów;

7) ustala się nieprzekraczalne linie zabudowy zgodnie z rysunkiem planu, w odległości 6 m od linii rozgraniczających drogi dojazdowej KDD.

4. Ustala się stosowanie pokryć dachowych z dachówki lub materiału dachówkopodobnego, w matowych odcieniach koloru ceglatego lub brązowego.

5. Ogrodzenia należy wykonywać z materiałów naturalnych, w szczególności z drewna, kamienia lub cegły, dopuszcza się ogrodzenia z zastosowaniem żywopłotów, metalu, metaloplastyki lub z siatki powlekanej.

6. Zasady ochrony i kształtowania ładu przestrzennego: ustala się zakaz realizacji ogrodzeń wykonanych z monolitycznych prefabrykatów betonowych.

7. Ochrona dziedzictwa kulturowego i zabytków:

1) w granicach strefy ochrony konserwatorskiej obowiązują ustalenia § 6 ust. 2;

2) w zakresie ochrony archeologicznej obowiązują ustalenia § 6 ust. 7.

§ 22. Wyznacza się teren kultu religijnego oznaczony na rysunku planu symbolem 9UKr, w którego granicach obowiązują następujące ustalenia szczegółowe:

1. Przeznaczenie podstawowe: obiekty kultu religijnego.

2. Przeznaczenie uzupełniające:

1) obiekty i urządzenia towarzyszące;

2) zieleń urządzona;

3) infrastruktura techniczna.

3. Zasady kształtowania zabudowy oraz wskaźniki zagospodarowania terenu:

1) wskaźniki intensywności zabudowy:

a) minimalny = 0,16,

b) maksymalny = 0,16;

2) wskaźnik powierzchni zabudowy: maksymalnie 0,25;

3) wielkość powierzchni biologicznie czynnej: nie mniej niż 60 % powierzchni działki budowlanej;

4) gabaryty i wysokość zabudowy:

a) wysokość budynków: ustala się zachowanie historycznie udokumentowanej wysokości budynku kultu religijnego,

b) wysokość budowli: nie większa niż wysokość historycznie udokumentowanej zabudowy kultu religijnego,

c) liczba kondygnacji nadziemnych nie może przekraczać trzech.

5) ustala się zachowanie historycznie udokumentowanej geometrii dachu;

6) nie ustala się obowiązku zapewnienia miejsc parkingowych.

4. Ustala się stosowanie historycznie udokumentowanego pokrycia dachu.

5. Ustala się zakaz lokalizacji reklam wielkogabarytowych zarówno wolnostojących jak i umieszczanych na elewacji budynku.

6. Ogrodzenie z materiałów naturalnych: z drewna, kamienia lub cegły, dopuszcza się ogrodzenie z metalu, metaloplastyki lub z siatki powlekanej.

7. Zasady ochrony i kształtowania ładu przestrzennego: ustala się zakaz realizacji ogrodzeń wykonanych z monolitycznych prefabrykatów betonowych.

8. Ochrona dziedzictwa kulturowego i zabytków:

1) w granicach strefy ochrony konserwatorskiej obowiązują warunki ustalenia § 6 ust. 2;

2) w odniesieniu do obiektu wpisanego do rejestru zabytków, kościoła parafialnego p.w. św. Michała Archaniola, wpisanego do rejestru pod nr A/1889/1861 z dnia 30.06.1966 r., obowiązują ustalenia § 6 ust. 3;

- 3) w odniesieniu do zespołu kościelnego, plebanii w zespole kościoła oraz cmentarza przykościelnego tj. obiektów i terenu ujętego w wykazie zabytków/gminnej ewidencji zabytków obowiązują ustalenia § 6 ust. 4;
- 4) w zakresie ochrony archeologicznej obowiązują ustalenia § 6 ust. 7.

§ 23. Wyznacza się tereny sportu i rekreacji oznaczone na rysunku planu symbolami 10US, w którego granicach obowiązują następujące ustalenia szczegółowe:

1. Przeznaczenie podstawowe: sport i rekreacja.

2. Przeznaczenie uzupełniające:

- 1) obiekty i urządzenia towarzyszące;
- 2) urządzenia i sieci infrastruktury technicznej;
- 3) zieleni urządzonej.

3. Zasady ochrony i kształtowania ładu przestrzennego:

1) wskaźniki intensywności zabudowy:

- a) minimalny = 0,
- b) maksymalny = 0,25,

2) wskaźnik powierzchni zabudowy: maksymalnie 0,15;

3) wielkość powierzchni biologicznie czynnej: nie mniej niż 50 % powierzchni działki budowlanej;

4) gabaryty i wysokość zabudowy:

- a) wysokość budynków nie może przekroczyć 10 m.
- b) wysokość budowli nie większa niż 12 m.

5) geometria dachów: dachy symetryczne, o kącie nachylenia połaci w zakresie od 35° do 45°.

6) ustala się nieprzekraczalne linie zabudowy zgodnie z rysunkiem planu, w odległościach:

- a) 6 m od linii rozgraniczających drogi dojazdowej KDD,
- b) 6 m od linii rozgraniczających ciągów pieszo-jezdnych KDX,

4. Należy stosować stonowaną, nie jaskrawą kolorystykę elewacji frontowych budynków oraz ustala się zakaz stosowania okładzin elewacyjnych z tworzyw sztucznych typu „sidding”.

5. Ustala się stosowanie pokryć dachowych z dachówki lub materiału dachówkopodobnego, w matowych odcieniach koloru ceglastego lub brązowego.

6. Ogrodzenia należy wykonywać z materiałów naturalnych, w szczególności z drewna, kamienia lub cegły, dopuszcza się ogrodzenia z zastosowaniem żywopłotów, metalu, metaloplastyki lub z siatki powlekaniej.

7. Zasady ochrony i kształtowania ładu przestrzennego: ustala się zakaz realizacji od strony dróg i terenów o charakterze publicznym ogrodzeń wykonanych z monolitycznych prefabrykatów betonowych.

8. Ochrona dziedzictwa kulturowego i zabytków: w zakresie ochrony archeologicznej obowiązują ustalenia § 6 ust. 7.

§ 24. Wyznacza się teren usług oświaty oznaczony na rysunku planu symbolem 11UO, w którego granicach obowiązują następujące ustalenia szczegółowe:

1. Przeznaczenie podstawowe: usługi oświaty, przedszkole.

2. Przeznaczenie uzupełniające:

- 1) inne usługi publiczne;
- 2) obiekty i urządzenia towarzyszące;
- 3) urządzenia i sieci infrastruktury technicznej;
- 4) zieleni urządzonej.

3. Zasady kształtowania zabudowy oraz wskaźniki zagospodarowania terenu:

1) wskaźniki intensywności zabudowy:

a) minimalny = 0,01,

b) maksymalny = 0,65,

2) wskaźnik powierzchni zabudowy: maksymalnie 0,35;

3) wielkość powierzchni biologicznie czynnej: nie mniej niż 35 % powierzchni działki budowlanej;

4) gabaryty i wysokość zabudowy:

a) wysokość budynków nie większa niż 14 m,

b) wymiar pionowy budowli w nie większy niż 14 m,

c) liczba kondygnacji nadziemnych budynków nie może przekraczać trzech;

5) geometria dachów: dachy symetryczne, o kącie nachylenia połaci w zakresie od 35° do 45°.

6) ustala się nieprzekraczalną linię zabudowy w odległości 1-6 m od linii rozgraniczających ciągu pieszojezdnego KDX, zgodnie z rysunkiem planu.

4. Należy stosować stonowaną, nie jaskrawą kolorystykę elewacji frontowych budynków oraz ustala się zakaz stosowania okładzin elewacyjnych z tworzyw sztucznych typu „sidding”.

5. Ustala się stosowanie pokryć dachowych z dachówki lub materiału dachówkopodobnego, w matowych odcieniach koloru ceglastego lub brązowego.

6. Ogrodzenia należy wykonywać z materiałów naturalnych, w szczególności z drewna, kamienia lub cegły, dopuszcza się ogrodzenia z zastosowaniem żywopłotów, metalu, metaloplastyki lub z siatki powlekaniej.

7. Zasady ochrony i kształtowania ładu przestrzennego: ustala się zakaz realizacji od strony dróg i terenów o charakterze publicznym ogrodzeń wykonanych z monolitycznych prefabrykatów betonowych.

8. Ochrona dziedzictwa kulturowego i zabytków:

1) w granicach strefy ochrony konserwatorskiej obowiązują ustalenia § 6 ust. 2;

2) w zakresie ochrony archeologicznej obowiązują ustalenia § 6 ust. 7.

§ 25. Wyznacza się teren usługowo-produkcyjny oznaczony na rysunku planu symbolem 12U/P, w którego granicach obowiązują następujące ustalenia szczegółowe:

1. Przeznaczenie podstawowe:

1) zabudowa usługowa, w tym hotel, opieka społeczna i zdrowotna, usługi ochrony zdrowia i rehabilitacji, obsługa turystyki i rekreacji, usługi gastronomii, usługi kultury i edukacji

2) rzemiosło usługowe i produkcyjne;

3) zabudowa zamieszkania zbiorowego;

4) zabudowa produkcyjna;

5) obsługa produkcji rolnej;

6) przetwórstwo rolno-spożywcze;

7) składy, bazy, magazyny;

8) obsługa turystyki i rekreacji.

2. Przeznaczenie uzupełniające:

1) obiekty i urządzenia towarzyszące;

2) urządzenia i sieci infrastruktury technicznej;

3) zieleni urządzonej.

3. Zasady ochrony i kształtowania ładu przestrzennego:

- 1) wskaźniki intensywności zabudowy:
 - a) minimalny = 0,10,
 - b) maksymalny = 0,50,
- 2) wskaźnik powierzchni zabudowy: maksymalny 0,25;
- 3) wielkość powierzchni biologicznie czynnej: nie mniej niż 15 % powierzchni działki budowlanej;
- 4) gabaryty i wysokość zabudowy:
 - a) wysokość budynków nie może przekroczyć 12 m.
 - b) wysokość budowli nie większa niż 16 m.
- 5) geometria dachów: dachy symetryczne, o kącie nachylenia połaci w zakresie od 30° do 45°.
- 6) w wiatach i zadaszeniach nad urządzeniami technologicznymi związanymi z podstawowym przeznaczeniem terenu dopuszcza się stosowanie dachów o spadkach nie mniejszych niż 10°;
- 7) w istniejących budynkach o innych parametrach niż określone w pkt 4 i 5 dopuszcza się przebudowy zachowujące dotychczasowe gabaryty i wysokość zabudowy oraz parametry geometrii dachów;
- 8) ustala się nieprzekraczalną linię zabudowy w odległości 0 - 6 m od linii rozgraniczającej drogi gospodarczej transportu rolnego KDg, zgodnie z rysunkiem planu.

4. Ustala się stosowanie pokryć dachowych z dachówki lub materiału dachówkopodobnego, w matowych odcieniach koloru ceglastego, brązowego lub grafitowego.

5. Ogrodzenia należy wykonywać z materiałów naturalnych, w szczególności z drewna, kamienia lub cegły, dopuszcza się ogrodzenia z zastosowaniem żywoplotów, metalu, metaloplastyki lub z siatki powlekanej.

6. Zasady ochrony i kształtowania ład przestrzennego: ustala się zakaz realizacji od strony dróg i terenów o charakterze publicznym ogrodzeń wykonanych z monolitycznych prefabrykatów betonowych.

7. Ochrona dziedzictwa kulturowego i zabytków:

- 1) w granicach strefy ochrony konserwatorskiej obowiązują ustalenia § 6 ust. 2;
- 2) w granicach terenu ujętego w wykazie zabytków/gminnej ewidencji zabytków obowiązują ustalenia § 6 ust. 4;
- 3) w zakresie ochrony archeologicznej obowiązują ustalenia § 6 ust. 7.

§ 26. Wyznacza się teren obsługi gospodarki rolnej oznaczony na rysunku planu symbolem 13RU, w którego granicach obowiązują następujące ustalenia szczegółowe:

1. Przeznaczenie podstawowe:

- 1) obsługa produkcji rolnej;
- 2) przetwórstwo rolno-spożywcze;

2. Przeznaczenie uzupełniające:

- 1) zabudowa mieszkaniowa;
- 2) obiekty i urządzenia towarzyszące;
- 3) urządzenia i sieci infrastruktury technicznej;
- 4) zieleni urządzonej.

3. Zasady ochrony i kształtowania ład przestrzennego:

- 1) wskaźniki intensywności zabudowy:
 - a) minimalny = 0,10,
 - b) maksymalny = 0,45;
- 2) wskaźnik powierzchni zabudowy: maksymalnie 0,25;
- 3) wielkość powierzchni biologicznie czynnej: nie mniej niż 20 % powierzchni działki budowlanej;

- 4) gabaryty i wysokość zabudowy:
 - a) wysokość budynków nie może przekroczyć 12 m,
 - b) wysokość budowli nie większa niż 15 m;
- 5) geometria dachów: dachy symetryczne, o kącie nachylenia połaci w zakresie od 30° do 45°;
- 6) w wiatkach i zadaszeniach nad urządzeniami technologicznymi dopuszcza się stosowanie dachów o spadkach nie mniejszych niż 20°;
- 7) w istniejącej zabudowie o innych parametrach niż określone w pkt 4, 5 i 6 dopuszcza się przebudowy zachowujące dotychczasowe gabaryty i wysokość zabudowy oraz parametry geometrii dachów;
- 8) ustala się nieprzekraczalne linie zabudowy zgodnie z rysunkiem planu, w odległościach:
 - a) 6 - 16 m od linii rozgraniczających drogi zbiorczej KDZ,
 - b) 6 m od linii rozgraniczającej drogi gospodarczej transportu rolnego KDg.

4. Ustala się stosowanie pokryć dachowych w budynkach z dachówki lub materiału dachówkopodobnego, w odcieniach koloru ceglatego, brązowego lub grafitowego.

5. Ogrodzenia należy wykonywać z materiałów naturalnych, w szczególności z drewna, kamienia lub cegły, dopuszcza się ogrodzenia z zastosowaniem żywopłotów, metalu, metaloplastyki lub z siatki powlekaniej.

6. Zasady ochrony i kształtowania ład przestrzennego: ustala się zakaz realizacji od strony dróg i terenów o charakterze publicznym ogrodzeń wykonanych z prefabrykowanych przęseł betonowych.

7. Ochrona dziedzictwa kulturowego i zabytków:

- 1) w granicach strefy ochrony konserwatorskiej obowiązują ustalenia § 6 ust. 2;
- 2) w odniesieniu do obiektów ujętych w wykazie zabytków/gminnej ewidencji zabytków obowiązują ustalenia § 6 ust. 4;
- 3) w zakresie ochrony archeologicznej obowiązują ustalenia § 6 ust. 6 i 7.

§ 27. Wyznacza się tereny elektroenergetyki oznaczone na rysunku planu symbolami 14.1E i 14.2E, w których granicach obowiązują następujące ustalenia szczególne:

1. Przeznaczenie podstawowe: infrastruktura techniczna - elektroenergetyka.

2. Przeznaczenie uzupełniające:

- 1) obiekty i urządzenia towarzyszące;
- 2) urządzenia i sieci infrastruktury technicznej;
- 3) zieleni urządzonej.

3. Zasady ochrony i kształtowania ład przestrzennego:

1) wskaźniki intensywności zabudowy:

- a) minimalny = 0,
- b) maksymalny = 1,0;

2) wskaźnik powierzchni zabudowy: maksymalny 1,0;

3) wielkość powierzchni biologicznie czynnej: nie mniej niż 5 % powierzchni działki budowlanej;

4) gabaryty i wysokość zabudowy:

- a) wysokość budynków nie może przekroczyć 8 m.
- b) wysokość budowli nie większa niż 8 m.

5) geometria dachów: dach symetryczny, o kącie nachylenia połaci od 35° do 60°,

6) dopuszcza się lokalizację obiektów elektroenergetyki na granicy działki lub w odległości 1,5 od granicy z sąsiednią działką budowlaną, z zachowaniem warunków wynikających z przepisów odrębnych.

4. Należy stosować stonowaną, nie jaskrawą kolorystykę elewacji frontowych budynków oraz ustala się zakaz stosowania okładzin elewacyjnych z tworzyw sztucznych typu „sidding”.

5. Ustala się stosowanie pokryć dachowych z dachówki w matowych odcieniach koloru ceglastego.

6. Ogrodzenia należy wykonywać z materiałów naturalnych, w szczególności z drewna, kamienia lub cegły, dopuszcza się ogrodzenia z zastosowaniem żywopłotów, metalu, metaloplastyki lub z siatki powlekanej.

7. Zasady ochrony i kształtowania ładu przestrzennego: ustala się zakaz realizacji od strony dróg i terenów o charakterze publicznym ogrodzeń wykonanych z monolitycznych prefabrykatów betonowych.

8. Ochrona dziedzictwa kulturowego i zabytków:

1) w granicach strefy ochrony konserwatorskiej obowiązują ustalenia określone w § 6 ust. 2;

2) w zakresie ochrony archeologicznej obowiązują ustalenia § 6 ust. 7.

§ 28. Wyznacza się teren telekomunikacji oznaczony na rysunku planu symbolem 15T, w którego granicach obowiązują następujące ustalenia szczegółowe:

1. Przeznaczenie podstawowe: infrastruktura techniczna – telekomunikacja.

2. Przeznaczenie uzupełniające:

1) obiekty i urządzenia towarzyszące;

2) urządzenia i sieci infrastruktury technicznej;

3) zieleń urządzona.

3. Zasady ochrony i kształtowania ładu przestrzennego:

1) wskaźniki intensywności zabudowy:

a) minimalny = 0,

b) maksymalny = 0,5;

2) wskaźnik powierzchni zabudowy: maksymalny 0,5;

3) wielkość powierzchni biologicznie czynnej: nie mniej niż 10 % powierzchni działki budowlanej;

4) gabaryty i wysokość zabudowy:

a) wysokość budynków nie może przekroczyć 5 m,

b) wysokość budowli nie większa niż 60 m;

5) dopuszcza się stosowanie dachów o dowolnej geometrii.

4. Ustala się stosowanie dowolnych rodzajów pokryć dachowych.

5. Ogrodzenia należy wykonywać z materiałów naturalnych, żywopłotów, metalu, metaloplastyki lub z siatki powlekanej.

6. Zasady ochrony i kształtowania ładu przestrzennego: ustala się zakaz realizacji ogrodzeń wykonanych z monolitycznych prefabrykatów betonowych.

7. Ochrona dziedzictwa kulturowego i zabytków: w zakresie ochrony archeologicznej obowiązują ustalenia § 6 ust. 7.

§ 29. Wyznacza się teren zaopatrzenia w wodę oznaczony na rysunku planu symbolem 16W, w którego granicach obowiązują następujące ustalenia szczegółowe:

1. Przeznaczenie podstawowe: infrastruktura techniczna – zaopatrzenie w wodę.

2. Przeznaczenie uzupełniające:

1) obiekty i urządzenia towarzyszące;

2) urządzenia i sieci infrastruktury technicznej;

3) zieleń urządzona.

3. Zasady ochrony i kształtowania ładu przestrzennego:

1) wskaźniki intensywności zabudowy:

a) minimalny = 0,

b) maksymalny = 0,8;

2) wskaźnik powierzchni zabudowy: maksymalny 0,8;

3) wielkość powierzchni biologicznie czynnej: nie mniej niż 20 % powierzchni działki budowlanej;

4) gabaryty i wysokość zabudowy:

a) wysokość budynków nie może przekroczyć 5 m,

b) wysokość budowli nie większa niż 12 m;

5) dopuszcza się stosowanie dachów o dowolnej geometrii.

4. Ustala się stosowanie dowolnych rodzajów pokryć dachowych.

5. Ogrodzenia należy wykonywać z materiałów naturalnych, żywopłotów, metalu, metaloplastyki lub z siatki powlekaniej.

6. Zasady ochrony i kształtowania ładu przestrzennego: ustala się zakaz realizacji ogrodzeń wykonanych z monolitycznych prefabrykatów betonowych.

7. Ochrona dziedzictwa kulturowego i zabytków: w zakresie ochrony archeologicznej obowiązują ustalenia § 6 ust. 7.

§ 30. Wyznacza się tereny sadów i ogrodów oznaczone na rysunku planu symbolami od 17.1RO do 17.11RO, w których granicach obowiązują następujące ustalenia szczegółowe:

1. Przeznaczenie podstawowe: sady i ogrody.

2. Przeznaczenie uzupełniające:

1) zieleń urządzona;

2) urządzenia i sieci infrastruktury technicznej, z zastrzeżeniem zgodności z przepisami odrębnymi w zakresie ochrony gruntów rolnych i leśnych;

3) dopuszcza się budowę urządzeń wodnych związanych z melioracjami lub ochroną przeciwpowodziową na warunkach określonych przepisach odrębnych.

3. Zasady ochrony i kształtowania ładu przestrzennego:

1) ustala się zakaz lokalizacji obiektów kubaturowych;

2) zagospodarowanie terenów wzdłuż linii rozgraniczającej terenów wód powierzchniowych oznaczonych symbolem WS zgodnie z przepisami odrębnymi.

4. Ustala się zakaz lokalizacji wolnostojących reklam wielkogabarytowych o powierzchni reklamowej większej niż 4 m².

5. Ogrodzenia należy wykonywać z materiałów naturalnych, w szczególności z drewna, kamienia lub cegły, dopuszcza się ogrodzenia z zastosowaniem żywopłotów, metalu, metaloplastyki lub z siatki powlekaniej.

6. Zasady ochrony i kształtowania ładu przestrzennego: ustala się zakaz realizacji od strony dróg i terenów o charakterze publicznym ogrodzeń pełnych oraz wykonanych z monolitycznych prefabrykatów betonowych.

7. Ochrona dziedzictwa kulturowego i zabytków:

1) w granicach strefy ochrony konserwatorskiej obowiązują ustalenia § 6 ust. 2;

2) w zakresie ochrony archeologicznej obowiązują ustalenia § 6 ust. 7.

§ 31. Wyznacza się tereny rolne oznaczone na rysunku planu symbolami od 18.1R do 18.42R, w których granicach obowiązują następujące ustalenia szczegółowe:

1. Przeznaczenie podstawowe: tereny rolne.

2. Przeznaczenie uzupełniające:

- 1) urządzenia i sieci infrastruktury technicznej z zastrzeżeniem zgodności z przepisami odrębnymi w zakresie ochrony gruntów rolnych i leśnych;
- 2) dopuszcza się budowę urządzeń wodnych związanych z melioracjami lub ochroną przeciwpowodziową na warunkach określonych przepisach odrębnych.

3. Zasady ochrony i kształtowania ładu przestrzennego:

- 1) ustala się zakaz lokalizacji obiektów kubaturowych;
- 2) zagospodarowanie terenów wzdłuż linii rozgraniczającej terenów wód powierzchniowych oznaczonych symbolem WS zgodnie z przepisami odrębnymi.

4. Ochrona dziedzictwa kulturowego i zabytków:

- 1) w granicach strefy ochrony konserwatorskiej obowiązują ustalenia § 6 ust. 2;
- 2) w zakresie ochrony stanowisk archeologicznych obowiązują ustalenia § 6 ust. 6;
- 3) w zakresie ochrony archeologicznej obowiązują ustalenia § 6 ust. 7.

§ 32. Wyznacza się tereny zieleni urządzonej oznaczone na rysunku planu symbolami 19.1ZP i 19.2ZP, w których granicach obowiązują następujące ustalenia szczegółowe:

1. Przeznaczenie podstawowe: zieleń urządzona.

2. Przeznaczenie uzupełniające:

- 1) plenerowe urządzenia sportu i rekreacji;
- 2) urządzenia i sieci infrastruktury technicznej.

3. Zasady kształtowania zabudowy oraz wskaźniki zagospodarowania terenu: ustala się zakaz zabudowy kubaturowej;

4. Ochrona dziedzictwa kulturowego i zabytków:

- 1) w granicach strefy ochrony konserwatorskiej obowiązują warunki ochrony konserwatorskiej określone w § 6 ust. 2;
- 2) w odniesieniu do terenu 19.1ZP, parku wpisanego do rejestru zabytków pod nr A/4694/847/Wł z dnia 18.09.1981 r., obowiązują ustalenia § 6 ust. 3;
- 3) w odniesieniu do terenu 19.1ZP, ujętego w ewidencji zabytków obowiązują ustalenia § 6 ust. 4;
- 4) w zakresie ochrony archeologicznej obowiązują ustalenia § 6 ust. 7.

§ 33. Wyznacza się teren cmentarza oznaczony na rysunku planu symbolem 20ZC, w którego granicach obowiązują następujące ustalenia szczegółowe:

1. Przeznaczenie podstawowe: cmentarz.

2. Przeznaczenie uzupełniające:

- 1) obiekty i urządzenia towarzyszące;
- 2) urządzenia i sieci infrastruktury technicznej;
- 3) zieleń urządzona.

3. Zasady ochrony i kształtowania ładu przestrzennego:

1) wskaźniki intensywności zabudowy:

- a) minimalny = 0,
- b) maksymalny = 0,02;

2) wskaźnik zabudowy: maksymalny 0,02;

3) wielkość powierzchni biologicznie czynnej: nie mniej niż 60 % powierzchni działki budowlanej;

4) gabaryty i wysokość zabudowy:

- a) wysokość budynków nie może przekroczyć 6 m,
- b) wysokość budowli nie większa niż 12 m;

5) geometria dachów: dachy symetryczne, o kącie nachylenia połaci w zakresie od 35° do 45°;

4. Należy stosować stonowaną, nie jaskrawą kolorystykę elewacji frontowych budynków oraz ustala się zakaz stosowania okładzin elewacyjnych z tworzyw sztucznych typu „sidding”.

5. Ustala się stosowanie pokryć dachowych z dachówki lub materiału dachówkopodobnego, w matowych odcieniach koloru ceglastego lub brązowego.

6. Ogrodzenia należy wykonywać z materiałów naturalnych, żywopłotów, metalu, metaloplastyki lub z siatki powlekaniej; dopuszcza się ogrodzenie terenu cmentarza ogrodzeniem pełnym, murowanym, o wysokości nie przekraczającej 2,0 m.

7. Zasady ochrony i kształtowania ład przestrzennego: ustala się zakaz realizacji od strony dróg i terenów o charakterze publicznym ogrodzeń wykonanych z monolitycznych prefabrykatów betonowych.

8. Ochrona dziedzictwa kulturowego i zabytków: w zakresie ochrony archeologicznej obowiązują ustalenia § 6 ust. 7.

§ 34. Wyznacza się tereny lasów i zadrzewień oznaczony na rysunku planu symbolami od 21.1ZL do 21.23ZL, w których granicach obowiązują następujące ustalenia szczegółowe:

1. Przeznaczenie podstawowe: lasy i zadrzewienia.

2. Zasady kształtowania zabudowy oraz wskaźniki zagospodarowania terenu: ustala się zakaz lokalizacji obiektów kubaturowych;

3. Ustala się zakaz lokalizacji wolnostojących reklam.

4. Ochrona dziedzictwa kulturowego i zabytków: w zakresie ochrony archeologicznej obowiązują ustalenia § 6 ust. 7.

§ 35. Wyznacza się tereny wód powierzchniowych oznaczone na rysunku planu symbolami od 22.1WS do 22.20WS, w których granicach obowiązują następujące ustalenia szczegółowe:

1. Przeznaczenie podstawowe: śródlądowe wody powierzchniowe (cieki, rowy melioracyjne, zbiorniki wodne).

2. Przeznaczenie uzupełniające: urządzenia i sieci infrastruktury technicznej.

3. Zasady kształtowania zabudowy oraz wskaźniki zagospodarowania terenu:

1) dopuszcza się budowę urządzeń wodnych związanych z melioracjami lub ochroną przeciwpowodziową na warunkach określonych przepisach odrębnych;

2) dopuszcza się przebudowę lub zarurowanie odcinków rowów melioracyjnych na warunkach określonych przepisach odrębnych.

4. Ochrona dziedzictwa kulturowego i zabytków: w zakresie ochrony archeologicznej obowiązują ustalenia § 6 ust. 7.

§ 36. Wyznacza się teren drogi zbiorczej oznaczony na rysunku planu symbolem 23KDZ, w którego granicach obowiązują następujące ustalenia szczegółowe:

1. Przeznaczenie podstawowe: droga publiczna.

2. Przeznaczenie uzupełniające:

1) obiekty i urządzenia towarzyszące;

2) urządzenia i sieci infrastruktury technicznej;

3) zieleni urządzonej.

3. Linie rozgraniczające terenu stanowią jednocześnie granice terenów rozmieszczenia inwestycji celu publicznego o znaczeniu lokalnym.

4. Zasady modernizacji, rozbudowy i budowy systemów komunikacji:

- 1) szerokość w liniach rozgraniczających: od 6 m. do 31 m, zgodnie z rysunkiem planu;
- 2) przekrój ulicy: 1 jezdnia, 2 pasy ruchu, w granicach terenu zabudowanego co najmniej jednostronny chodnik.

5. Ochrona dziedzictwa kulturowego i zabytków:

- 1) w granicach strefy ochrony konserwatorskiej obowiązują ustalenia § 6 ust. 2;
- 2) w zakresie ochrony archeologicznej obowiązują ustalenia § 6 ust. 7.

§ 37. Wyznacza się teren drogi lokalnej oznaczony na rysunku planu symbolem 24KDL, w którego granicach obowiązują następujące ustalenia szczegółowe:

1. Przeznaczenie podstawowe: droga publiczna.

2. Przeznaczenie uzupełniające:

- 1) obiekty i urządzenia towarzyszące;
- 2) urządzenia i sieci infrastruktury technicznej;
- 3) zieleń urządzona.

3. Linie rozgraniczające terenów stanowią jednocześnie granice terenów rozmieszczenia inwestycji celu publicznego o znaczeniu lokalnym.

4. Zasady modernizacji, rozbudowy i budowy systemów komunikacji: szerokość w liniach rozgraniczających od 9 m. do 22 m, zgodnie z rysunkiem planu.

5. Ochrona dziedzictwa kulturowego i zabytków:

- 1) w granicach strefy ochrony konserwatorskiej obowiązują ustalenia § 6 ust. 2;
- 2) w zakresie ochrony archeologicznej obowiązują ustalenia § 6 ust. 7.

§ 38. Wyznacza się tereny dróg dojazdowych oznaczonych na rysunku planu symbolami od 25.1KDD do 25.4KDD, w których granicach obowiązują następujące ustalenia szczegółowe:

1. Przeznaczenie podstawowe: droga publiczna.

2. Przeznaczenie uzupełniające:

- 1) obiekty i urządzenia towarzyszące;
- 2) urządzenia i sieci infrastruktury technicznej;
- 3) zieleń urządzona.

3. Linie rozgraniczające terenów stanowią jednocześnie granice terenów rozmieszczenia inwestycji celu publicznego o znaczeniu lokalnym.

4. Zasady modernizacji, rozbudowy i budowy systemów komunikacji:

- 1) szerokość w liniach rozgraniczających: od 5 m. do 17 m, zgodnie z rysunkiem planu;
- 2) przekrój ulicy: 1 jezdnia, 2 pasy ruchu, w granicach terenu zabudowanego co najmniej jednostronny chodnik.

5. Ochrona dziedzictwa kulturowego i zabytków:

- 1) w granicach strefy ochrony konserwatorskiej obowiązują ustalenia § 6 ust. 2;
- 2) w zakresie ochrony archeologicznej obowiązują ustalenia § 6 ust. 7.

§ 39. Wyznacza się tereny ciągów pieszo-jezdnych oznaczonych na rysunku planu symbolami od 26.1KDX do 26.12KDX, w których granicach obowiązują następujące ustalenia szczegółowe:

1. Przeznaczenie podstawowe: drogi publiczne.

2. Przeznaczenie uzupełniające: infrastruktura techniczna.

- 1) obiekty i urządzenia towarzyszące;
- 2) urządzenia i sieci infrastruktury technicznej;
- 3) zieleń urządzona.

3. Linie rozgraniczające terenów stanowią jednocześnie granice terenów rozmieszczenia inwestycji celu publicznego o znaczeniu lokalnym.

4. Zasady modernizacji, rozbudowy i budowy systemów komunikacji: szerokość w liniach rozgraniczających: od 4 m do 10 m, zgodnie z rysunkiem planu.

5. Ochrona dziedzictwa kulturowego i zabytków:

- 1) w granicach strefy ochrony konserwatorskiej obowiązują ustalenia § 6 ust. 2;
- 2) w zakresie ochrony stanowisk archeologicznych obowiązują ustalenia § 6 ust. 6;
- 3) w zakresie ochrony archeologicznej obowiązują ustalenia § 6 ust. 7.

§ 40. Wyznacza się tereny dróg gospodarczych transportu rolnego oznaczonych na rysunku planu symbolami od 27.1KDg do 27.35KDg, w których granicach obowiązują następujące ustalenia szczególne:

1. Przeznaczenie podstawowe: drogi wewnętrzne.

2. Przeznaczenie uzupełniające: urządzenia i sieci infrastruktury technicznej.

3. Zasady modernizacji, rozbudowy i budowy systemów komunikacji: szerokość w liniach rozgraniczających: od 4 m do 20 m, zgodnie z rysunkiem planu.

4. Ochrona dziedzictwa kulturowego i zabytków:

- 1) w zakresie ochrony stanowisk archeologicznych obowiązują ustalenia § 6 ust. 6;
- 2) w zakresie ochrony archeologicznej obowiązują ustalenia § 6 ust. 7.

Rozdział 4. Ustalenia końcowe.

§ 41. Zgodnie z art. 15 ust. 2 pkt 12 i art. 36 ust. 4 ustawy z dnia 27 marca 2003 r. o planowaniu i zagospodarowaniu przestrzennym (Dz. U. z 2015 r., poz. 199, z późn. zm.) dla terenów objętych ustaleniami niniejszego planu ustala się stawkę służącą naliczaniu jednorazowej opłaty w wysokości 30%.

§ 42. Wykonanie niniejszej uchwały powierza się Burmistrzowi Ząbkowic Śląskich.

§ 43. Uchwała wchodzi w życie po upływie 30 dni od daty ogłoszenia w Dzienniku Urzędowym Województwa Dolnośląskiego.


Przewodniczący Rady
Miejskiej


Andrzej Dominik

MIEJSCOWY PLAN ZAGOSPODAROWANIA PRZESTRZENNEGO DLA OBRĘBU GEODEZYJNEGO SIERSZÓW

RYSUNEK PLANU SKALA 1:5000

ZALĄCZNIK NR 1A
DO UCHWAŁY NR XXX/197/2016
RADY MIEJSKIEJ ZĄBKOWIC ŚLĄSKICH
Z DNIA 9 LIPCA 2016 R.

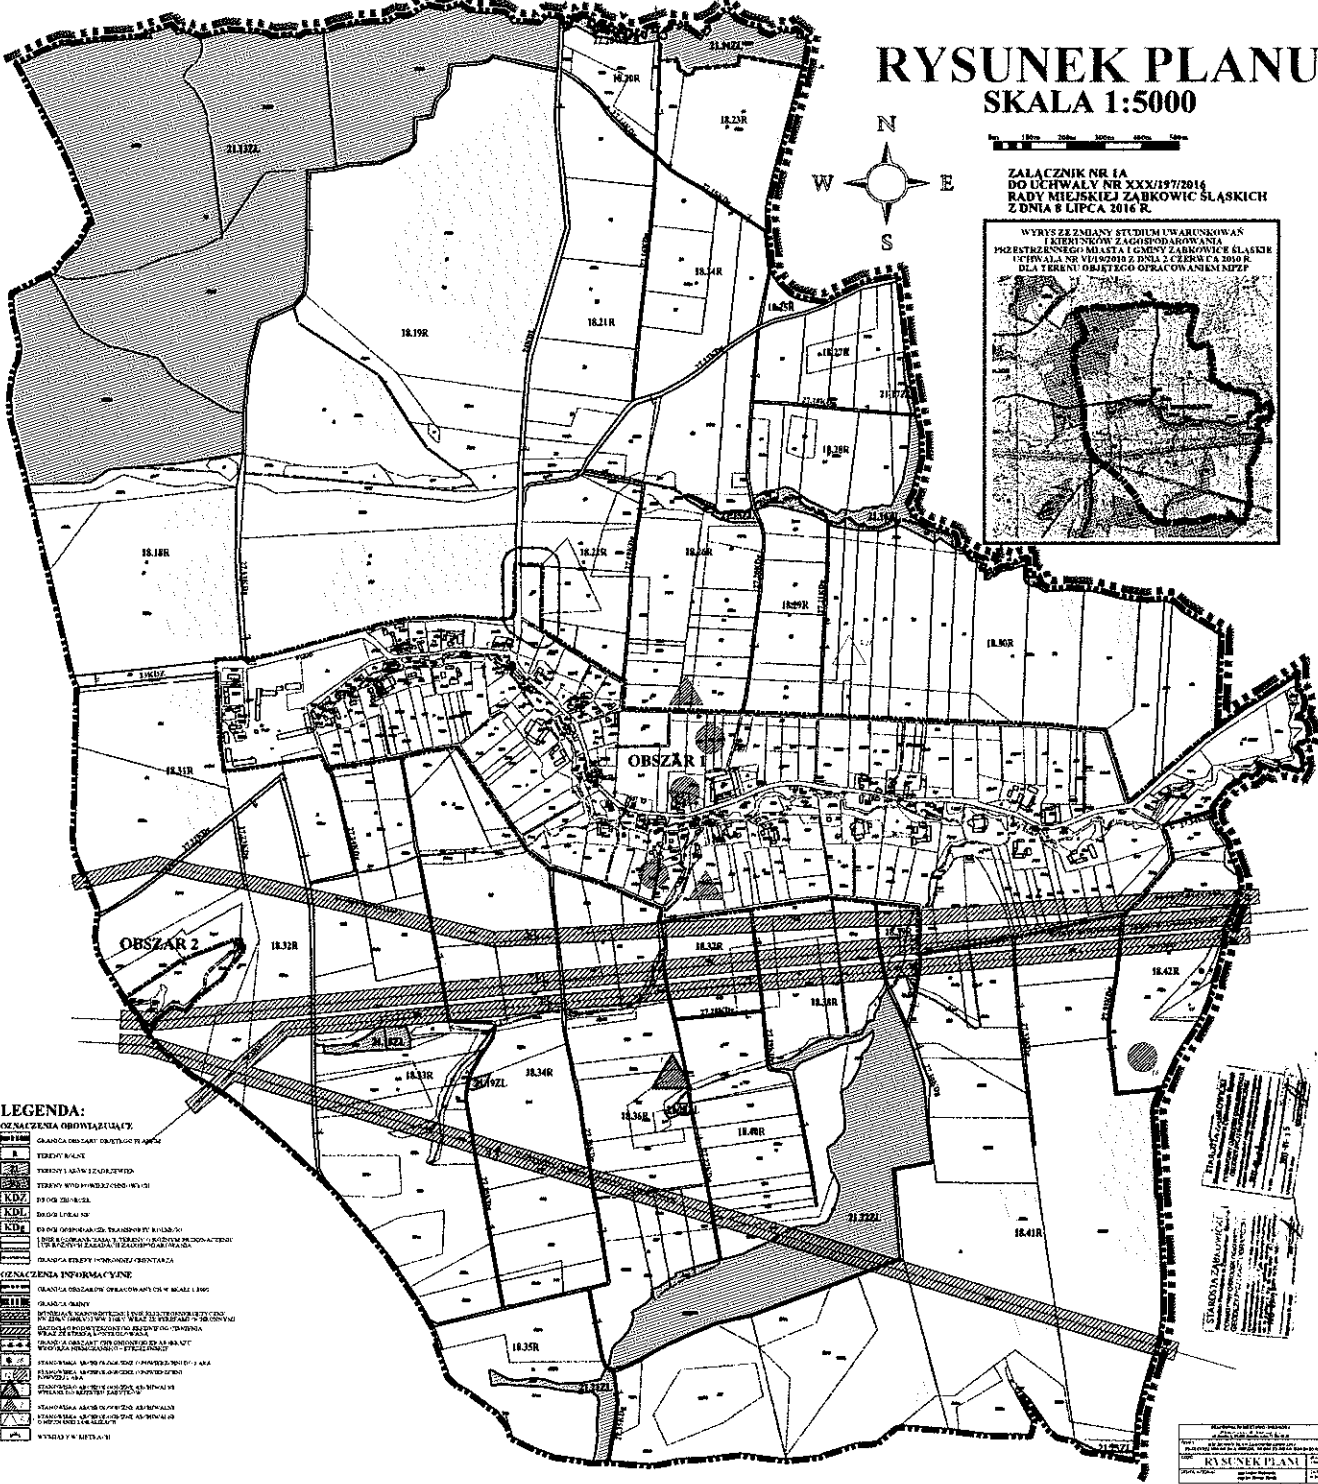

- LEGENDA:**
- OZNACZENIA OBLIĘCIAŁYCE**
- GRANICA OBSZARU OBLIĘCIAŁYCE
 - TERENY I NIEBIELIŚNIOWIDNE
 - TERENY SPÓŁNOSPRAWNE
 - TERENY OGRÓDNIENIOWE
 - TERENY LUBIENI
 - TERENY OGRÓDNIENIOWE I TERENY WYDZIAŁKOWE
 - TERENY OGRÓDNIENIOWE I TERENY WYDZIAŁKOWE
 - TERENY OGRÓDNIENIOWE I TERENY WYDZIAŁKOWE
 - GRANICA PRZEKŁADNI
 - GRANICA PRZEKŁADNI
 - GRANICA PRZEKŁADNI
- OZNACZENIA INFORMACYJNE**
- GRANICA OBSZARU OBLIĘCIAŁYCE W SKALI 1:5000
 - GRANICE WYDZIAŁKOWE
 - GRANICE WYDZIAŁKOWE
STANOWISKO
INSTRUKCJA
KONTAKT
ADRES

RYSUNEK PLANU
ZĄBKOWIC ŚLĄSKICH
SIERSZÓW

Załącznik nr 2 do uchwały nr XXX/197/2016
Rady Miejskiej Ząbkowic Śląskich
z dnia 8 lipca 2016 r.

ROZSTRZYGNIĘCIE
o sposobie rozpatrzenia uwag wniesionych do projektu
miejscowego planu zagospodarowania przestrzennego
dla obrębu geodezyjnego Sieroszów
podczas wyłożenia do publicznego wglądu

Ze względu na brak uwag wniesionych do projektu planu podczas wyłożenia do publicznego wglądu Rada Miejska Ząbkowic Śląskich nie dokonuje rozstrzygnięć wynikających z art. 20 ust. 1 ustawy z dnia 27 marca 2003 roku o planowaniu i zagospodarowaniu przestrzennym (Dz. U. z 2016 r., poz. 778)

Załącznik nr 3 do uchwały nr XXX/197/2016
Rady Miejskiej Ząbkowic Śląskich
z dnia 8 lipca 2016 r.

ROZSTRZYGNIĘCIE
o sposobie realizacji zapisanych w miejscowego planu zagospodarowania
przestrzennego dla obrębu geodezyjnego Sieroszów
inwestycji z zakresu infrastruktury
technicznej, które należą do zadań własnych gminy oraz zasadach ich
finansowania, zgodnie z przepisami o finansach publicznych

§ 1.

Zgodnie z ustaleniami planu zawartymi w treści uchwały ustala się realizację inwestycji z zakresu infrastruktury technicznej należących do zadań własnych gminy polegających na rozbudowie sieci wodociągowej i budowie kanalizacji sanitarnej.

§ 2.

1. Ustala się, że źródłem finansowania inwestycji, o których mowa w § 1 będą:
 - 1) środki własne gminy;
 - 2) środki pozyskane z funduszy zewnętrznych;
 - 3) kredyt bankowy;
 - 4) emisja obligacji komunalnych.
2. Ustala się możliwość wykorzystania innych źródeł finansowania niewymienionych w ust. 1, w tym również finansowania inwestycji ze środków prywatnych.

§ 3.

Wykonanie finansowania inwestycji powierza się Burmistrzowi Ząbkowic Śląskich.

UZASADNIENIE

1. Projekt miejscowego planu zagospodarowania przestrzennego dla obrębu geodezyjnego Sieroszów sporządzony został na podstawie uchwały Rady Miejskiej Ząbkowic Śląskich nr XI/36/2010 r. z dnia 6 października 2010 r. w sprawie przystąpienia do sporządzenia miejscowych planów zagospodarowania przestrzennego dla obrębów geodezyjnych w Gminie Ząbkowice Śląskie: Braszowice, Grochowiska, Olbrachcie Wielkie, Pawłowice, Sieroszów, Stolec, Strąkowa, Tarnów, zmienioną uchwałą nr XXV/12/2012 Rady Miejskiej Ząbkowic Śląskich z dnia 23 lutego 2012 r.
2. Ponieważ uchwała o przystąpieniu do sporządzenia miejscowego planu zagospodarowania przestrzennego dla obrębu geodezyjnego Sieroszów została podjęta przed 21.10.2010 r. tj. przed wejściem w życie ustawy z dnia 25 czerwca 2010 r. o zmianie ustawy o planowaniu i zagospodarowaniu przestrzennym, ustawy o Państwowej Inspekcji Sanitarnej oraz ustawy o ochronie zabytków i opiece nad zabytkami (Dz. U. Nr 130, poz. 871) to zgodnie z art. 4 ust. 2 tej zmiany ustawy do miejscowych planów zagospodarowania przestrzennego, dla których postępowanie nie zostało zakończone do dnia wejścia w życie cyt. ustawy, stosuje się przepisy dotychczasowe.
3. Projektem planu objęto obszar obrębu geodezyjnego wsi Sieroszów o łącznej powierzchni około 980 ha.
4. Opracowany projekt planu jest zgodny ze studium uwarunkowań i kierunków zagospodarowania przestrzennego miasta i gminy Ząbkowice Śląskie przyjętym przez Radę Miejską Ząbkowic Śląskich uchwałą nr VI/19/2010 z dnia 2 czerwca 2010 r. i został sporządzony na mapach pozyskanych z państwowego zasobu geodezyjnego.
5. Projekt miejscowego planu zagospodarowania przestrzennego dla obrębu geodezyjnego Sieroszów poddany *został* procedurze formalno-prawnej określonej w art. 17 ustawy z dnia 27 marca 2003 r. o planowaniu i zagospodarowaniu przestrzennym (Dz. U. z 2015 r., poz. 199, z późn. zm.) oraz w ustawie z dnia 3 października 2008 roku o udostępnianiu informacji o środowisku i jego ochronie, udziale społeczeństwa w ochronie środowiska oraz o ocenach oddziaływania na środowisko (Dz. U. z 2013 r., poz. 1235, z późn. zm.); zakres opracowania jest zgodny z rozporządzeniem Ministra Infrastruktury z dnia 26 sierpnia 2003 r. w sprawie wymaganego zakresu projektu miejscowego planu zagospodarowania przestrzennego (Dz. U. Nr 164 z 2003 r., poz. 1587).
6. Sposób realizacji wymogów wynikających z art. 1 ust. 2–4 ustawy o planowaniu i zagospodarowaniu przestrzennym:
 - 1) wymagania ładu przestrzennego, w tym urbanistyki i architektury: ustalenia planu miejscowego wprowadzają do istniejącego sposobu zagospodarowania terenów zapisy porządkujące zarówno w warstwie funkcjonalnej przeznaczenia terenów jak i w warstwie dotyczącej parametrów kształtowania zabudowy i zagospodarowania terenów, przy czym uwzględniono wykształconą zwartą strukturę funkcjonalno-przestrzenną wsi Sieroszów.
 - 2) walory architektoniczne i krajobrazowe: ustalenia planu miejscowego uwzględniły walory architektoniczne i krajobrazowe obszaru objętego planem dostosowując parametry kształtowania zabudowy, w tym ograniczenia wysokości i gabarytów zabudowy, do lokalnych warunków i cech krajobrazu.
 - 3) wymagania ochrony środowiska, w tym gospodarowania wodami i ochrony gruntów rolnych i leśnych: ustalenia planu miejscowego wprowadzają wymagania w zakresie ochrony wód gruntowych i powierzchniowych przed zanieczyszczeniami, w tym budowy systemu kanalizacji sanitarnej oraz ochrony gruntów rolnych i leśnych przed zmianą przeznaczenia na cele nierolnicze przez wykorzystanie uzyskanych dotychczas zgód na zmianę przeznaczenia gruntów rolnych na cele nierolnicze oraz uzyskanie zgody na zmianę przeznaczenia gruntów rolnych na cele nierolnicze decyzją Ministra Rolnictwa i Rozwoju Wsi z dnia 6.08.2015 dla części wnioskowanych gruntów, tj.

5,73 ha (z wnioskowanych 11,09 ha). Grunty leśne znajdujące się w granicach obszaru objętego planem pozostają w dotychczasowym użytkowaniu. Dla gruntów rolnych położonych poza terenami przeznaczonymi pod zabudowę ustalono zakaz ich zabudowy.

- 4) wymagania ochrony dziedzictwa kulturowego i zabytków oraz dóbr kultury współczesnej: ustalenia planu miejscowego uwzględniły wymagania ochrony dziedzictwa kulturowego i zabytków przez określenie zasad obowiązujących w odniesieniu do obiektów wpisanych do rejestru zabytków, ujętych w wykazie zabytków/ewidencji zabytków oraz stanowisk archeologicznych występujących w granicach obszaru objętego planem. W celu ochrony ukształtowanego historycznie układu przestrzennego wsi Sieroszów ustalono strefę ochrony konserwatorskiej.
- 5) wymagania ochrony zdrowia oraz bezpieczeństwa ludzi i mienia, a także potrzeby osób niepełnosprawnych: plan miejscowy wprowadza szczególne warunki zagospodarowania terenów oraz ograniczenia w ich użytkowaniu w: strefach ochronnych napowietrznych linii elektroenergetycznych 220 kV (400kV) i 110 kV, gazowych sieci przesyłowych oraz w granicy strefy ochronnej od cementarza. W planie wskazano tereny objęte ochroną akustyczną oraz określono zasady wyznaczania miejsc parkingowych przeznaczonych na parkowanie pojazdów zaopatrzonych w kartę parkingową. Plan nie wprowadza ustaleń mogących mieć negatywny wpływ na potrzeby osób niepełnosprawnych.
- 6) walory ekonomiczne przestrzeni: plan miejscowy uwzględnia walory ekonomiczne przestrzeni przez wykorzystanie dla celów planowanej zabudowy gruntów położonych w sąsiedztwie istniejących dróg oraz w zasięgu podstawowej infrastruktury technicznej.
- 7) prawo własności: plan miejscowy w maksymalnym stopniu uwzględnia prawo własności przez utrzymanie istniejących funkcji terenów zgodnie z obecnym użytkowaniem terenów oraz partycypację społeczną w trakcie sporządzania planu.
- 8) potrzeby obronności i bezpieczeństwa państwa: plan miejscowy nie wprowadza ustaleń mogących mieć negatywny wpływ na potrzeby obronności i bezpieczeństwa państwa.
- 9) potrzeby interesu publicznego: plan miejscowy uwzględnia potrzeby interesu publicznego przez zachowanie istniejącej zabudowy usług publicznych oraz ogólnodostępnych usług sportu i rekreacji, a także przez zapewnienie warunków dostępności terenów do dróg publicznych oraz warunków realizacji podstawowej infrastruktury technicznej.
- 10) potrzeby w zakresie rozwoju infrastruktury technicznej, w szczególności sieci szerokopasmowych: plan miejscowy uwzględnia potrzeby w zakresie rozwoju infrastruktury technicznej przez zapewnienie warunków realizacji podstawowej infrastruktury technicznej, w tym sieci szerokopasmowych.
- 11) zapewnienie udziału społeczeństwa w pracach nad miejscowym planem zagospodarowania przestrzennego, zachowanie jawności i przejrzystości procedur planistycznych:
 - a) ogłoszenia prasowe o przystąpieniu do sporządzenia miejscowych planów zagospodarowania przestrzennego dla obrębów geodezyjnych w Gminie Ząbkowice Śląskie: Braszowice, Grochowiska, Olbrachcie Wielkie, Pawłowice, Sieroszów, Stolec, Strąkowa, Tarnów wraz ze strategiczną oceną oddziaływania na środowisko zostały zamieszczone w prasie lokalnej: „Wiadomości Powiatowe” z dn. 1.03.2011 r. oraz „Echo Tygodnia” z dnia 1.03.2011 r.
 - b) obwieszczenie o przystąpieniu do sporządzenia miejscowych planów zagospodarowania przestrzennego dla obrębów geodezyjnych w Gminie Ząbkowice Śląskie: Braszowice, Grochowiska, Olbrachcie Wielkie, Pawłowice, Sieroszów, Stolec, Strąkowa, Tarnów wraz ze strategiczną oceną oddziaływania na środowisko zostało wywieszane na tablicach ogłoszeń w dniach 28 lutego do 21 marca 2011 r.
 - c) w terminie określonym w ww ogłoszeniach i obwieszczeniach złożono 7 wniosków zgodnie z art. 17 ust. 1 ustawy z dnia 27 marca 2003 r. o planowaniu i zagospodarowaniu przestrzennym (Dz. U. z 2015 r., poz. 199, z późniejszymi zmianami).
 - d) plan miejscowy został wyłożony do publicznego wglądu w dniach od 26 kwietnia do 17 maja 2016 r. Ogłoszenie prasowe o wyłożeniu do publicznego wglądu projektu miejscowego planu

zagospodarowania przestrzennego dla obrębu geodezyjnego dla obrębu geodezyjnego Sieroszów wraz z prognozą oddziaływania na środowisko zostało zamieszczone w prasie lokalnej: „Wiadomości Powiatowe” z 19.04.2016 r., a obwieszczenie o wyłożeniu do publicznego wglądu projektu miejscowego planu zagospodarowania przestrzennego dla obrębu geodezyjnego dla obrębu geodezyjnego Sieroszów wraz z prognozą oddziaływania na środowisko zostało wywieszane na tablicach ogłoszeń w dniach od 19 kwietnia do 31 maja 2016 r. oraz zamieszczono na stronie internetowej Biuletynu Informacji Publicznej. W ogłoszeniu i obwieszczeniu powiadomiono o możliwości składania uwag do projektu planu miejscowego na piśmie oraz w postaci elektronicznej. Do dnia 31 maja 2016 r. można było składać uwagi do wyłożonego projektu planu oraz prognozy oddziaływania na środowisko. W trakcie wyłożenia, w dniu 16 maja 2016 r., zorganizowana została dyskusja publiczna, w której ze względu na brak osób zainteresowanych nie zgłoszono żadnych uwag i wniosków do projektu miejscowego planu zagospodarowania przestrzennego ani do prognozy oddziaływania na środowisko sporządzonej do projektu miejscowego planu zagospodarowania przestrzennego. W wyznaczonym w obwieszczeniu i ogłoszeniu terminie, tj. do dnia 31 maja 2016 r., nie złożono uwag do ustaleń projektu planu miejscowego ani do prognozy oddziaływania na środowisko sporządzonej do projektu miejscowego planu zagospodarowania przestrzennego.

- 12) potrzebę zapewnienia odpowiedniej ilości i jakości wody, do celów zaopatrzenia ludności: ustalenia planu w zakresie zaopatrzenia w wodę do celów zaopatrzenia ludności bazują na istniejącej sieci wodociągowej przewidują możliwość jej rozbudowy.
 - 13) do projektu planu miejscowego w wyznaczonym terminie (od 28 lutego do 21 marca 2011 r.) zostało złożonych 7 wniosków osób fizycznych. Sporządzając projekt planu miejscowego kierowano się ustaleniami studium uwarunkowań i kierunków zagospodarowania przestrzennego Gminy Ząbkowice Śląskie oraz istniejącym stanem użytkowania i zagospodarowania terenów.
 - 14) struktura przestrzenna wsi Sieroszów została ukształtowana z uwzględnieniem dążenia do minimalizowania transportochłonności układu przestrzennego;
 - 15) tereny nowej zabudowy mieszkaniowej zostały wyznaczone w sposób umożliwiający mieszkańcom maksymalne wykorzystanie publicznego transportu zbiorowego jako podstawowego środka transportu;
 - 16) rozwiązania przestrzenne planu miejscowego ułatwiają przemieszczanie się pieszych i rowerzystów;
 - 17) nowa zabudowa została wyznaczona na obszarach o w pełni wykształconej zwartej strukturze funkcjonalno-przestrzennej poprzez uzupełnianie istniejącej zabudowy oraz na obszarach charakteryzujących się najlepszym dostępem do sieci komunikacyjnej oraz najlepszym stopniem wyposażenia w sieci infrastruktury technicznej adekwatnych dla nowej, planowanej zabudowy;
7. Zgodność z wynikami analizy, o której mowa w art. 32 ust. 1, wraz datą uchwały rady gminy, o której mowa w art. 32 ust. 2 ustawy z dnia 27 marca 2003 r. o planowaniu i zagospodarowaniu przestrzennym (Dz. U. z 2015 r., poz. 199, z późniejszymi zmianami) – Gmina Ząbkowice Śląskie nie posiada aktualnej oceny aktualności studium uwarunkowań i kierunków zagospodarowania przestrzennego i planów miejscowych.
8. Wpływ na finanse publiczne, w tym budżet gminy:
- 1) realizacja ustaleń planu miejscowego prawdopodobnie będzie dla gminy korzystna finansowo (NPV dodatnie). Warunkiem trafności prognozy jest spełnienie przyjętych wcześniej założeń w oparciu o które została ona sporządzona.
 - 2) wprowadzenie w życie ustaleń planu miejscowego powinno spowodować pewien przyrost nowych powierzchni obiektów budowlanych, co w perspektywie czasowej pozwoli gminie uzyskać źródło stabilnych i długotrwałych wpływów z tytułu podatku od nieruchomości, które zazwyczaj są stosunkowo łatwe do egzekucji;
 - 3) w pierwszych latach po wejście w życie planu głównym źródłem wpływów do budżetu gminy

powinny być wpływy z tytułu opłat związanych z obrotem nieruchomościami (renta planistyczna i podatek od czynności cywilnoprawnych). Należy jednak pamiętać, że wpływy te mają charakter warunkowy (np. w przypadku opłaty planistycznej konieczne jest zbycie nieruchomości w okresie 5 lat od momentu uprawomocnienia się planu), więc ich poziom może być niższy od oczekiwań, a w skrajnym przypadku mogą one w ogóle nie wystąpić. Ponadto istotny wpływ na ich poziom będzie miała ogólna sytuacja ekonomiczna kraju oraz bezpośrednio z nią związana sytuacja na lokalnym rynku nieruchomości, co decyduje w największym stopniu o skłonności potencjalnych inwestorów do ponoszenia ryzyka inwestycyjnego.

- 4) po stronie wydatków z budżetu gminy (jako skutków finansowych uchwalenia nowego planu) główną pozycję mogą stanowić koszty relatywnie niewielkiej rozbudowy komunalnej infrastruktury sieciowej, w ramach uzupełnienia sieci już funkcjonujących.

Projekt miejscowego planu zagospodarowania przestrzennego dla obrębu geodezyjnego Sieroszów został sporządzony przez Pracownię Projektowo-Usługowa „Witkowski&Sławik” s.c. Lesław Witkowski, Marcin Sławik zs. 57-100 Strzelin, ul. Krótka 5 na podstawie umowy nr ZP.271.8.2011.BC.2.

Wydział merytoryczny: Wydział Infrastruktury i Gospodarki Przestrzennej

Kierownik Wydziału: Wojciech Jankowski