


ZMIANA MIEJSCOWEGO PLANU ZAGOSPODAROWANIA PRZESTRZENNEGO DLA MIASTA ZĄBKOWICE ŚLĄSKIE

w oparciu o uchwałę Rady Miejskiej Zabkowice Śląskich nr XIV/101/2015 z dnia 27 sierpnia 2015r.

2

ZAŁĄCZNIK NR 2

DO UCHWAŁY
NR / /2017
RADY MIEJSKIEJ
ZĄBKOWICE
ŚLĄSKICH
Z DNIA _
2017 R.

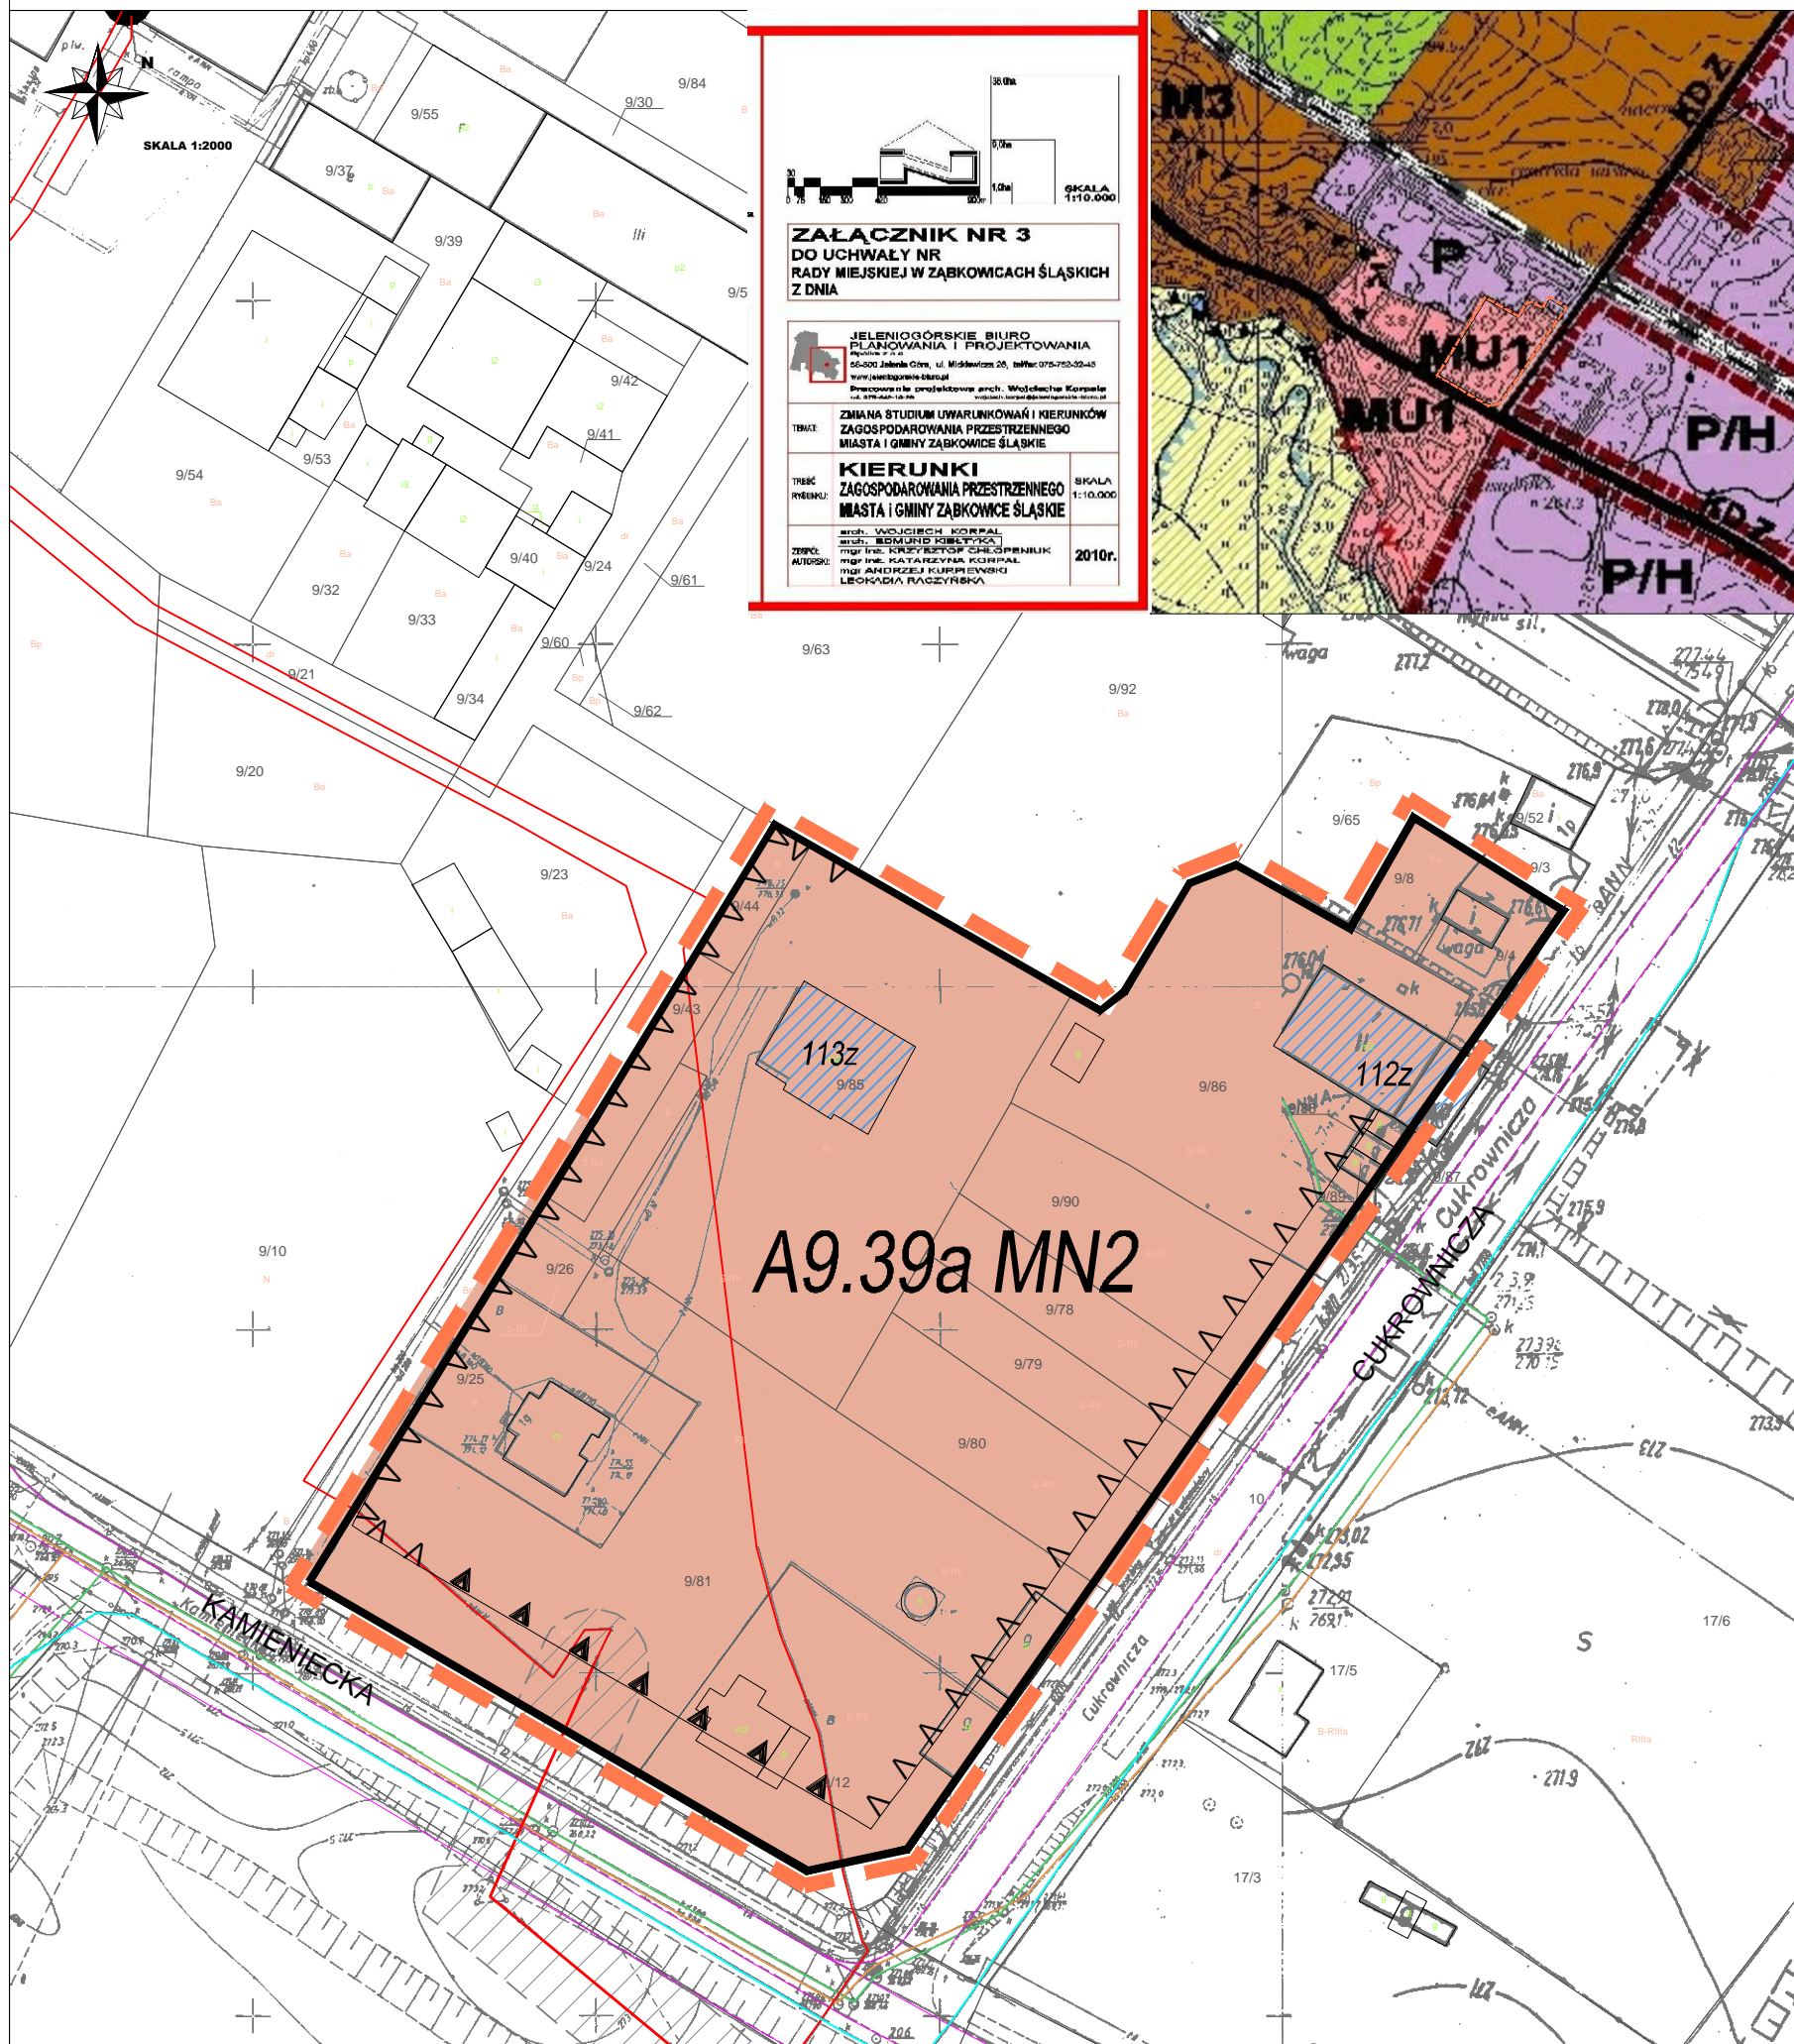

ZAŁĄCZNIK NR 3
DO UCHWAŁY NR
RADY MIEJSKIEJ W ZĄBKOWICACH ŚLĄSKICH
Z DNIA

**JELENIÓGÓRSKIE BIURO
PLANOWANIA I PROJEKTOWANIA**
ul. Mickiewicza 20, tel: 075-752-52-45
www.jeleniogorskie.pl

Specjalność: projektowanie arch. Wojciech Korpal
ul. 27 Października 10, tel: 075-752-52-45

TEMAT: ZMIANA STUDIUM UWARUNKOWAŃ I KIERUNKÓW
ZAGOSPODAROWANIA PRZESTRZENNEGO
MIASTA I GMINY ZĄBKOWICE ŚLĄSKIE

TYTUŁ: **KIERUNKI**
ZAGOSPODAROWANIA PRZESTRZENNEGO
MIASTA I GMINY ZĄBKOWICE ŚLĄSKIE

SKALA: 1:10.000
2010r.

arch. WOJCIECH KORPAL
mgr inż. EDMUND POBŁYCKI
mgr inż. KRZYSZTOF SZCZEPANIK
mgr inż. KATARZYNA KORPAL
mgr ANDRZEJ KURPIEWSKI
LEOKADIA RACZYŃSKA

USTALENIA:

- | | | | |
|--|---|--|---|
| | LINIE ROZGRANICZAJĄCE TERENY O RÓŻNYM PRZEZNACZENIU LUB RÓŻNYCH ZASADACH ZAGOSPODAROWANIA | | GRANICA ZMIANY PLANU |
| | SYMBOLE TERENÓW, ZAWIERAJĄCE SYMBOL JEDNOSTKI URBANISTYCZNEJ NUMER PORZĄDKOWY, SYMBOL PRZEZNACZENIA PODSTAWOWEGO; | | PRZEZNACZENIE PODSTAWOWE TERENÓW |
| | OBOWIĄZUJĄCE LINIE ZABUDOWY | | TERENY ZABUDOWY MIESZKANIOWO - USŁUGOWEJ JEDNORODZINNEJ |
| | NIEPRZEKRACZALNE LINIE ZABUDOWY | | OCHRONA DZIEDZICTWA KULTUROWEGO I ZABYTKÓW ORAZ DÓBR KULTURY WSPÓŁCZESNEJ |
| | | | OBIEKTY ZABYTKOWE OBJĘTE OCHRONĄ Z MOCY PLANU WRAZ Z NUMEREM PORZĄDKOWYM |