


ZMIANA MIEJSCOWEGO PLANU ZAGOSPODAROWANIA PRZESTRZENNEGO DLA MIASTA ZĄBKOWICE ŚLĄSKIE

w oparciu o uchwałę Rady Miejskiej Zabkowice Śląskich nr XIV/101/2015 z dnia 27 sierpnia 2015r.

1

ZAŁĄCZNIK NR 1

DO UCHWAŁY NR / /2017 RADY MIEJSKIEJ ZĄBKOWICE ŚLĄSKICH Z DNIA 2017 R.

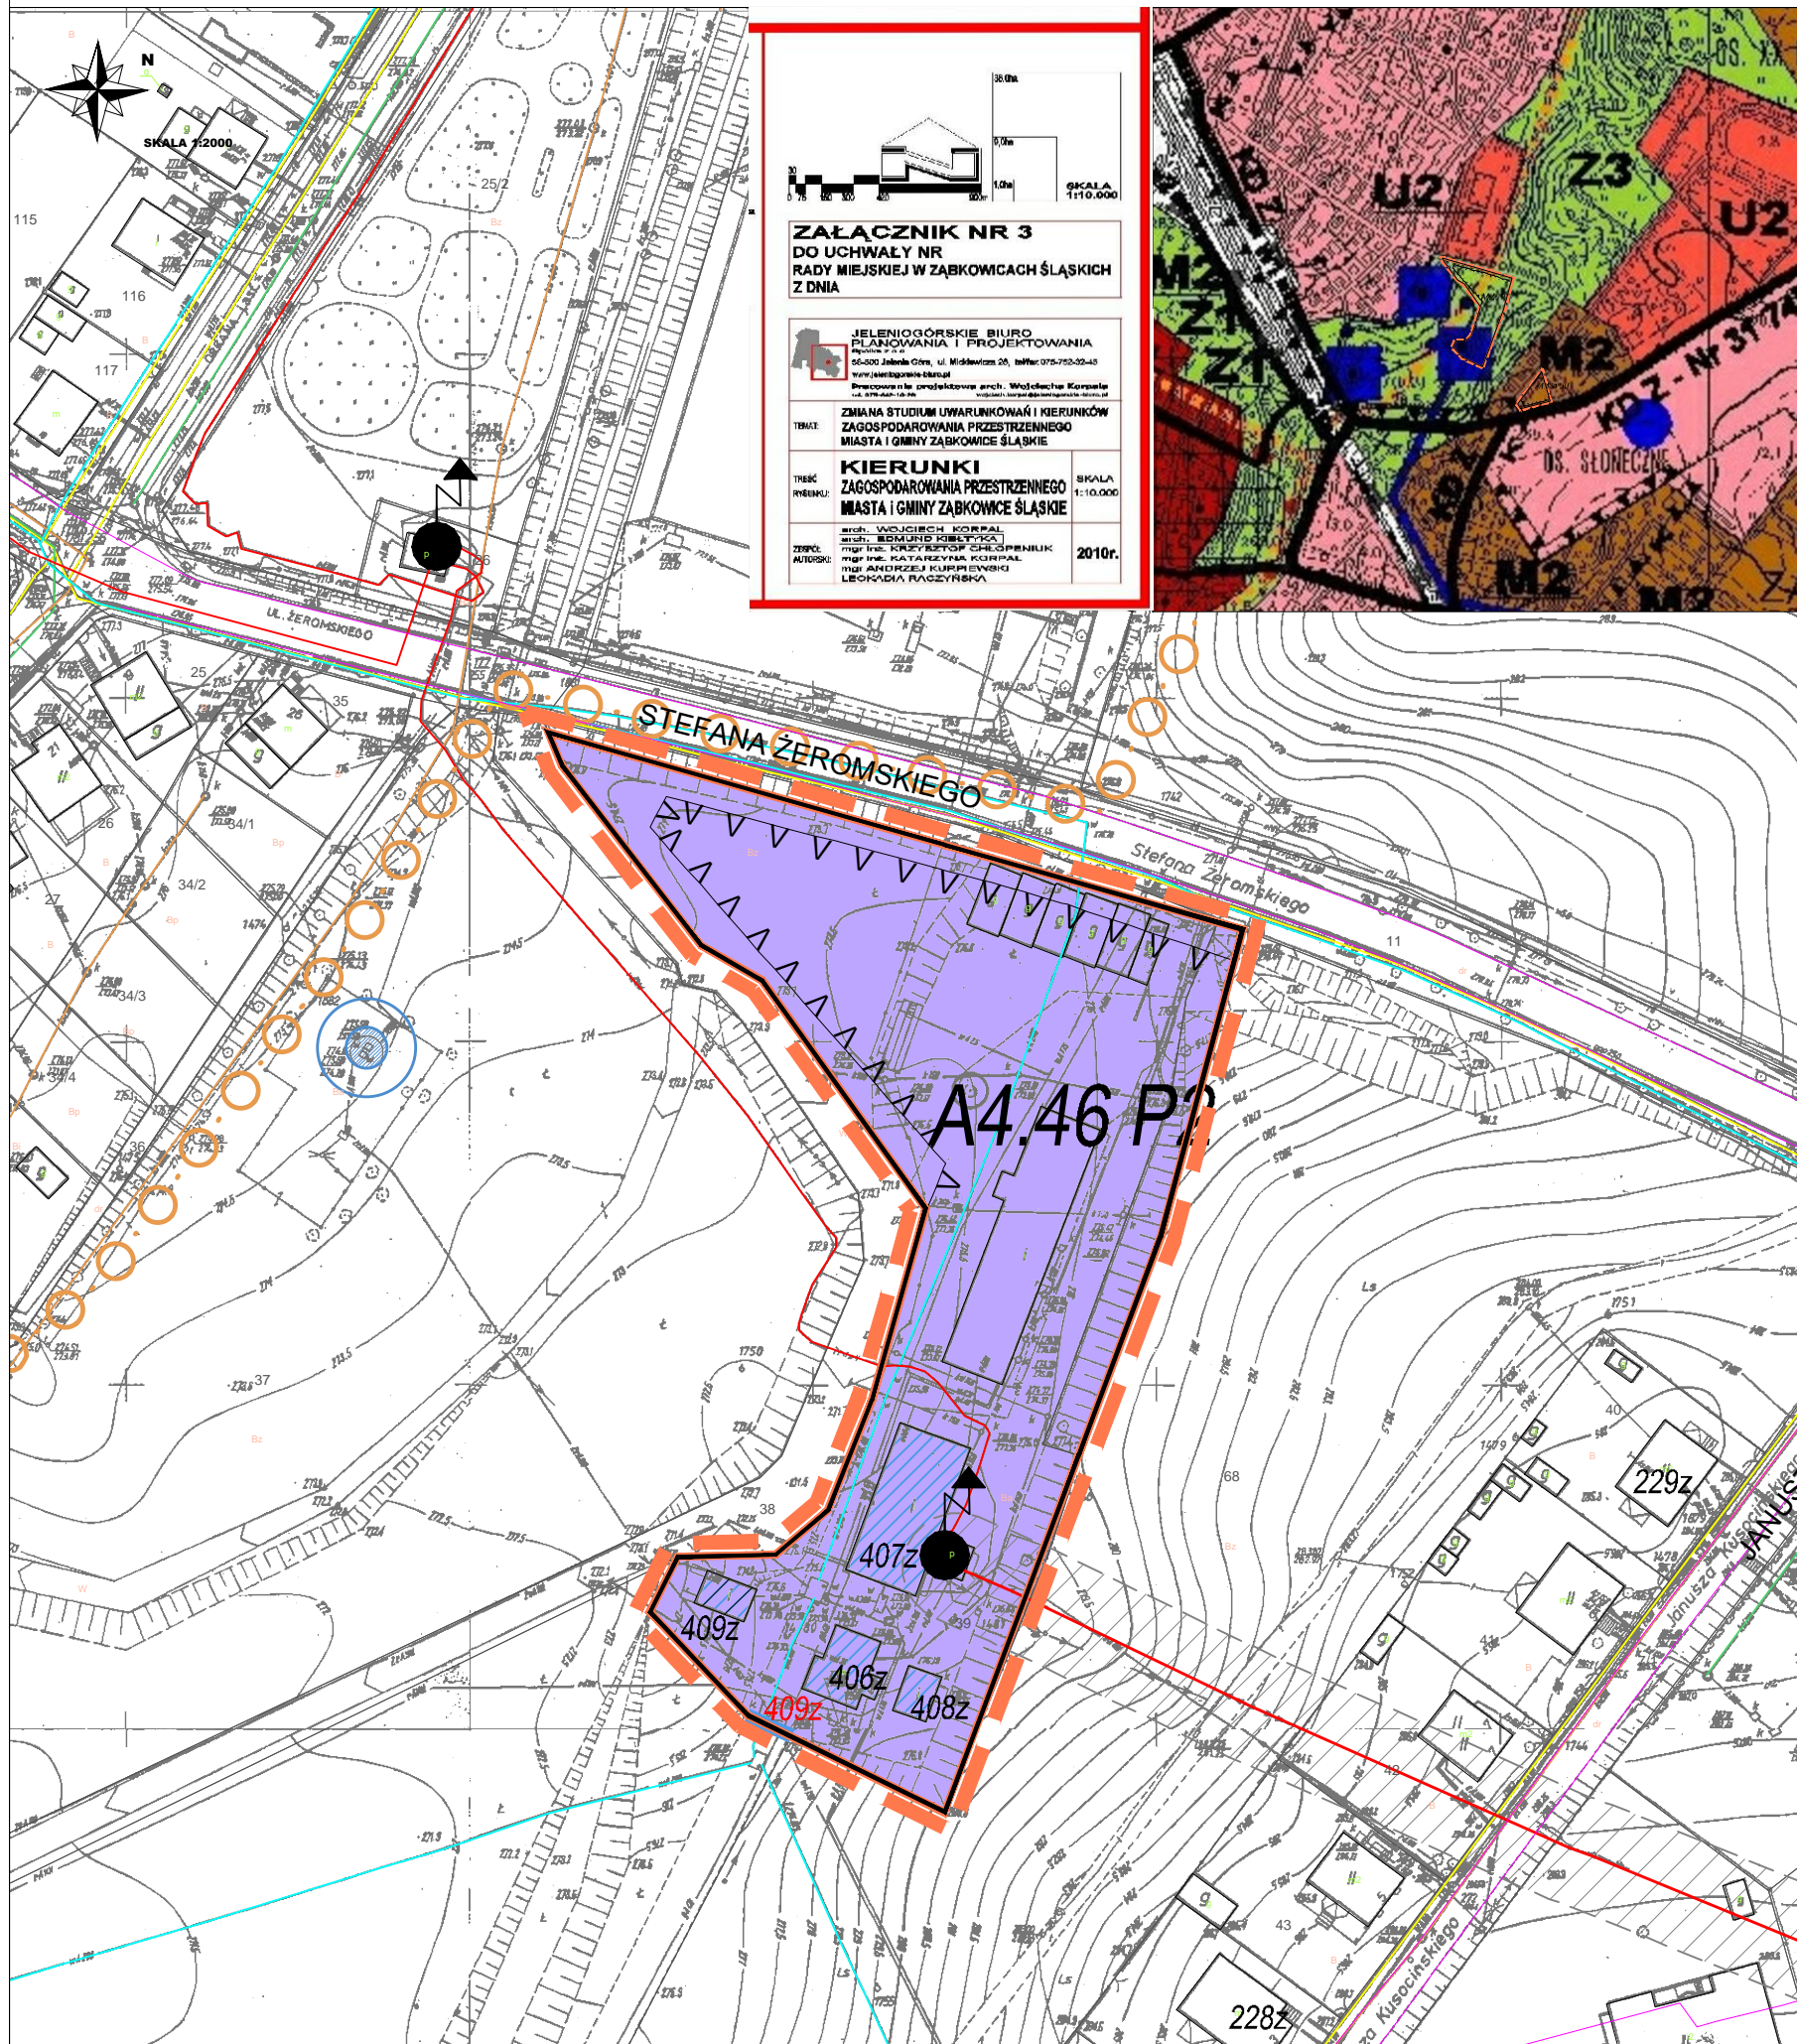

ZAŁĄCZNIK NR 3
DO UCHWAŁY NR
RADY MIEJSKIEJ W ZĄBKOWICACH ŚLĄSKICH
Z DNIA

**JELENIÓGÓRSKIE BIURO
PLANOWANIA I PROJEKTOWANIA**
ul. Mickiewicza 20, tel: 075-752-52-43
www.jeleniogorskie.pl

Biuro wrocławskie arch. Wojciech Korpała
ul. 27-04-01-00

TEMAT: ZMIANA STUDIUM UWARUNKOWAŃ I KIERUNKÓW ZAGOSPODAROWANIA PRZESTRZENNEGO MIASTA I GMINY ZĄBKOWICE ŚLĄSKIE

TYTUŁ: **KIERUNKI ZAGOSPODAROWANIA PRZESTRZENNEGO MIASTA I GMINY ZĄBKOWICE ŚLĄSKIE**

SKALA: 1:10.000
2010r.

arch. WOJCIECH KORPAŁA
mgr inż. MARIUSZ KORBEL
mgr inż. KRZYSZTOF SZCZEPANIUK
mgr inż. KATARZYNA KORPAŁA
mgr ANDRZEJ KURPIEWSKI
LEOKADIA RACZYŃSKA

USTALENIA:

- | | | | |
|--|---|--|--|
| | LINIE ROZGRANICZAJĄCE TERENY O RÓŻNYM PRZEZNACZENIU LUB RÓŻNYCH ZASADACH ZAGOSPODAROWANIA | | GRANICA ZMIANY PLANU |
| | SYMBOLY TERENÓW, ZAWIERAJĄCE SYMBOL JEDNOSTKI URBANISTYCZNEJ NUMER PORZĄDKOWY, SYMBOL PRZEZNACZENIA PODSTAWOWEGO; | | PRZEZNACZENIE PODSTAWOWE TERENÓW
TERENY ZABUDOWY BAZ, SKŁADÓW I USŁUG |
| | OBOWIĄZUJĄCE LINIE ZABUDOWY | | OCHRONA DZIEDZICTWA KULTUROWEGO I ZABYTEKÓW ORAZ DÓBR KULTURY WSPÓŁCZESNEJ |
| | NIEPRZEKRACZALNE LINIE ZABUDOWY | | OBIEKTY ZABYTEKOWE OBJĘTE OCHRONĄ Z MOCY PLANU WRAZ Z NUMEREM PORZĄDKOWYM |