


# ZMIANA MIEJSCOWEGO PLANU ZAGOSPODAROWANIA PRZESTRZENNEGO DLA MIASTA ZĄBKOWICE ŚLĄSKIE

w oparciu o uchwałę Rady Miejskiej Zabkowice Śląskich nr XIV/101/2015 z dnia 27 sierpnia 2015r.

4

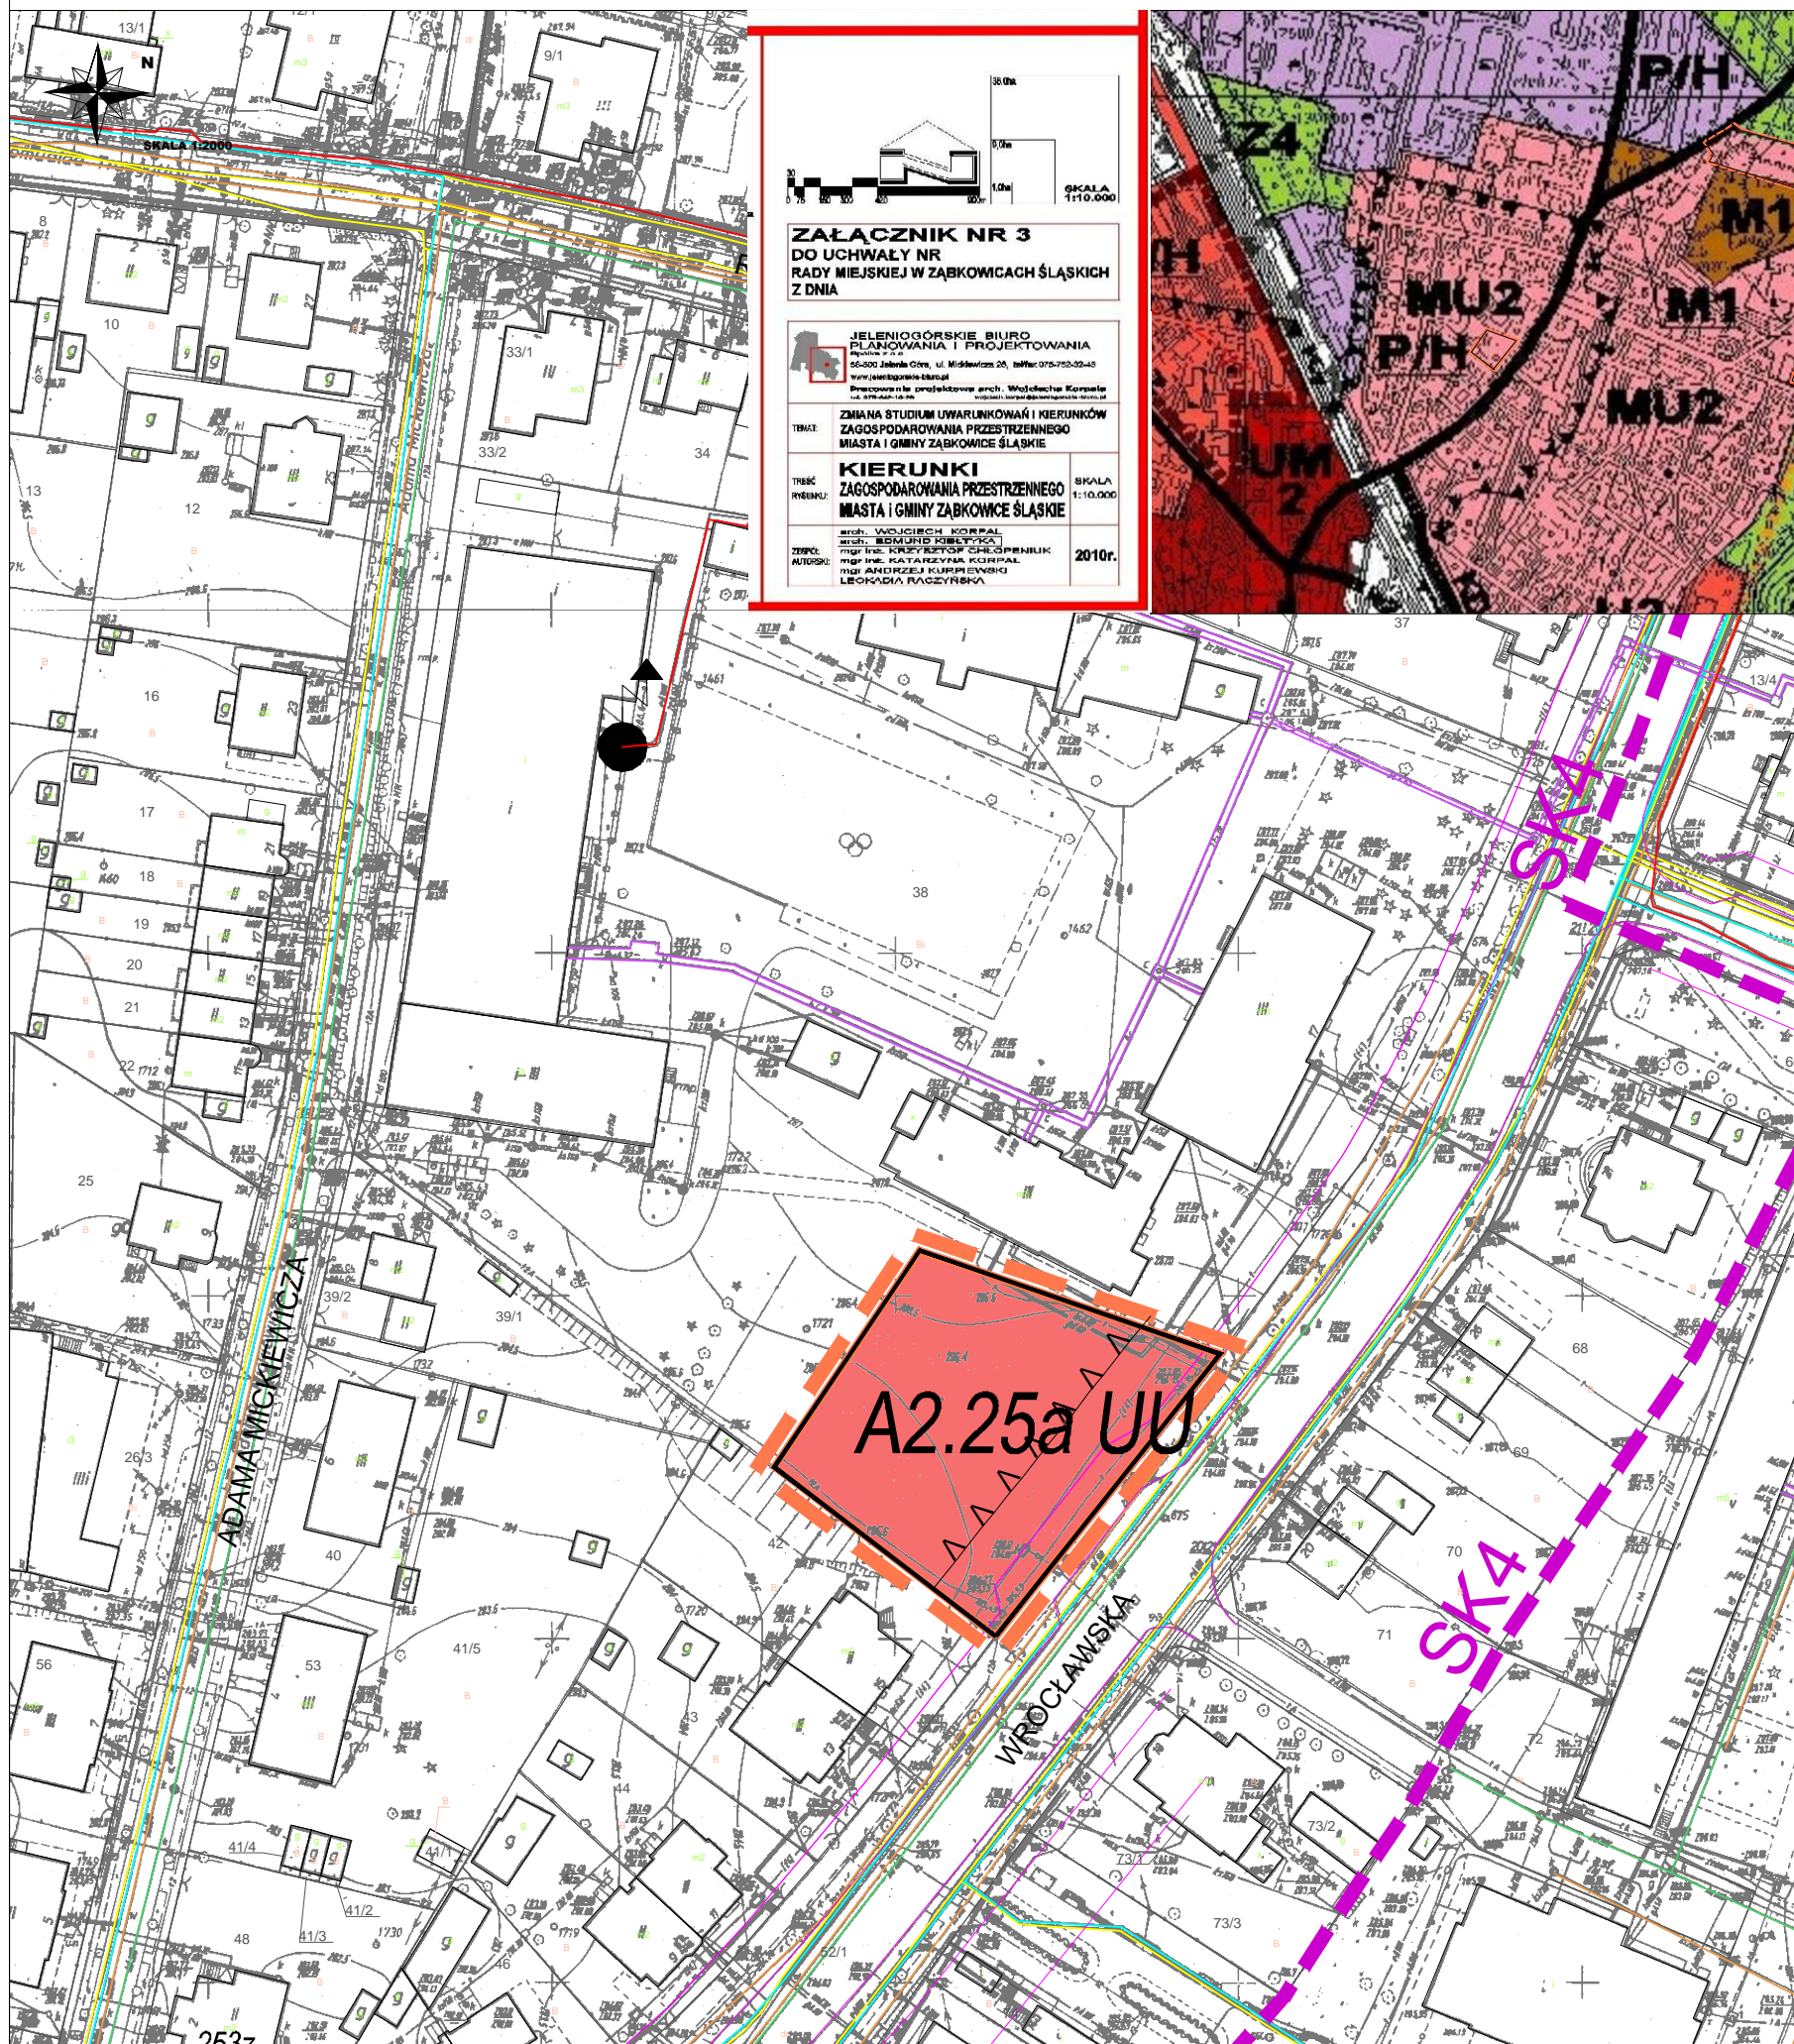

**ZALĄCZNIK NR 3**  
DO UCHWAŁY NR  
RADY MIEJSKIEJ W ZĄBKOWICACH ŚLĄSKICH  
Z DNIA

**JELENIÓGÓRSKIE BIURO  
PLANOWANIA I PROJEKTOWANIA**  
55-000 Zabrze Centrum, ul. Mickiewicza 20, telefon: 075-752-52-43  
www.jeleniogorskiebiuro.pl

Pracownia i biuro projektowe arch. Wojciecha Korwala  
ul. 879-000-1-0-00

TEMAT: ZMIANA STUDIUM UWARUNKOWAŃ I KIERUNKÓW  
ZAGOSPODAROWANIA PRZESTRZENNEGO  
MIASTA I GMINY ZĄBKOWICE ŚLĄSKIE

**KIERUNKI**  
ZAGOSPODAROWANIA PRZESTRZENNEGO  
MIASTA I GMINY ZĄBKOWICE ŚLĄSKIE

SKALA: 1:10.000  
2010r.

arch. WOJCIECH KORWAŁ  
mgr inż. EDMUND POBYCZKA  
mgr inż. KRZYSZTOF SZCZEPANIUK  
mgr inż. KATARZYNA KORWAŁ  
mgr ANDRZEJ KURPIEWSKI  
LEOKADIA RACZYŃSKA

ZALĄCZNIK NR 4  
DO UCHWAŁY  
NR \_\_\_ / \_\_\_ /2017  
RADY MIEJSKIEJ  
ZĄBKOWIC  
ŚLĄSKICH  
Z DNIA \_\_\_

2017 R.

## USTALENIA:

- |  |   |  |                                  |
|--|---|--|----------------------------------|
|  | LINIE ROZGRANICZAJĄCE TERENY O RÓŻNYM PRZEZNACZENIU LUB RÓŻNYCH ZASADACH ZAGOSPODAROWANIA                         |  | GRANICA ZMIANY PLANU             |
|  | SYMBOLY TERENÓW, ZAWIERAJĄCE SYMBOL JEDNOSTKI URBANISTYCZNEJ NUMER PORZĄDKOWY, SYMBOL PRZEZNACZENIA PODSTAWOWEGO; |  | PRZEZNACZENIE PODSTAWOWE TERENÓW |
|  | NIEPRZEKRACZALNE LINIE ZABUDOWY   |  | TERENY ZABUDOWY USŁUGOWEJ        |
|  |   |  | SK2 - SK6 STREFA KRAJOBRAZU      |