

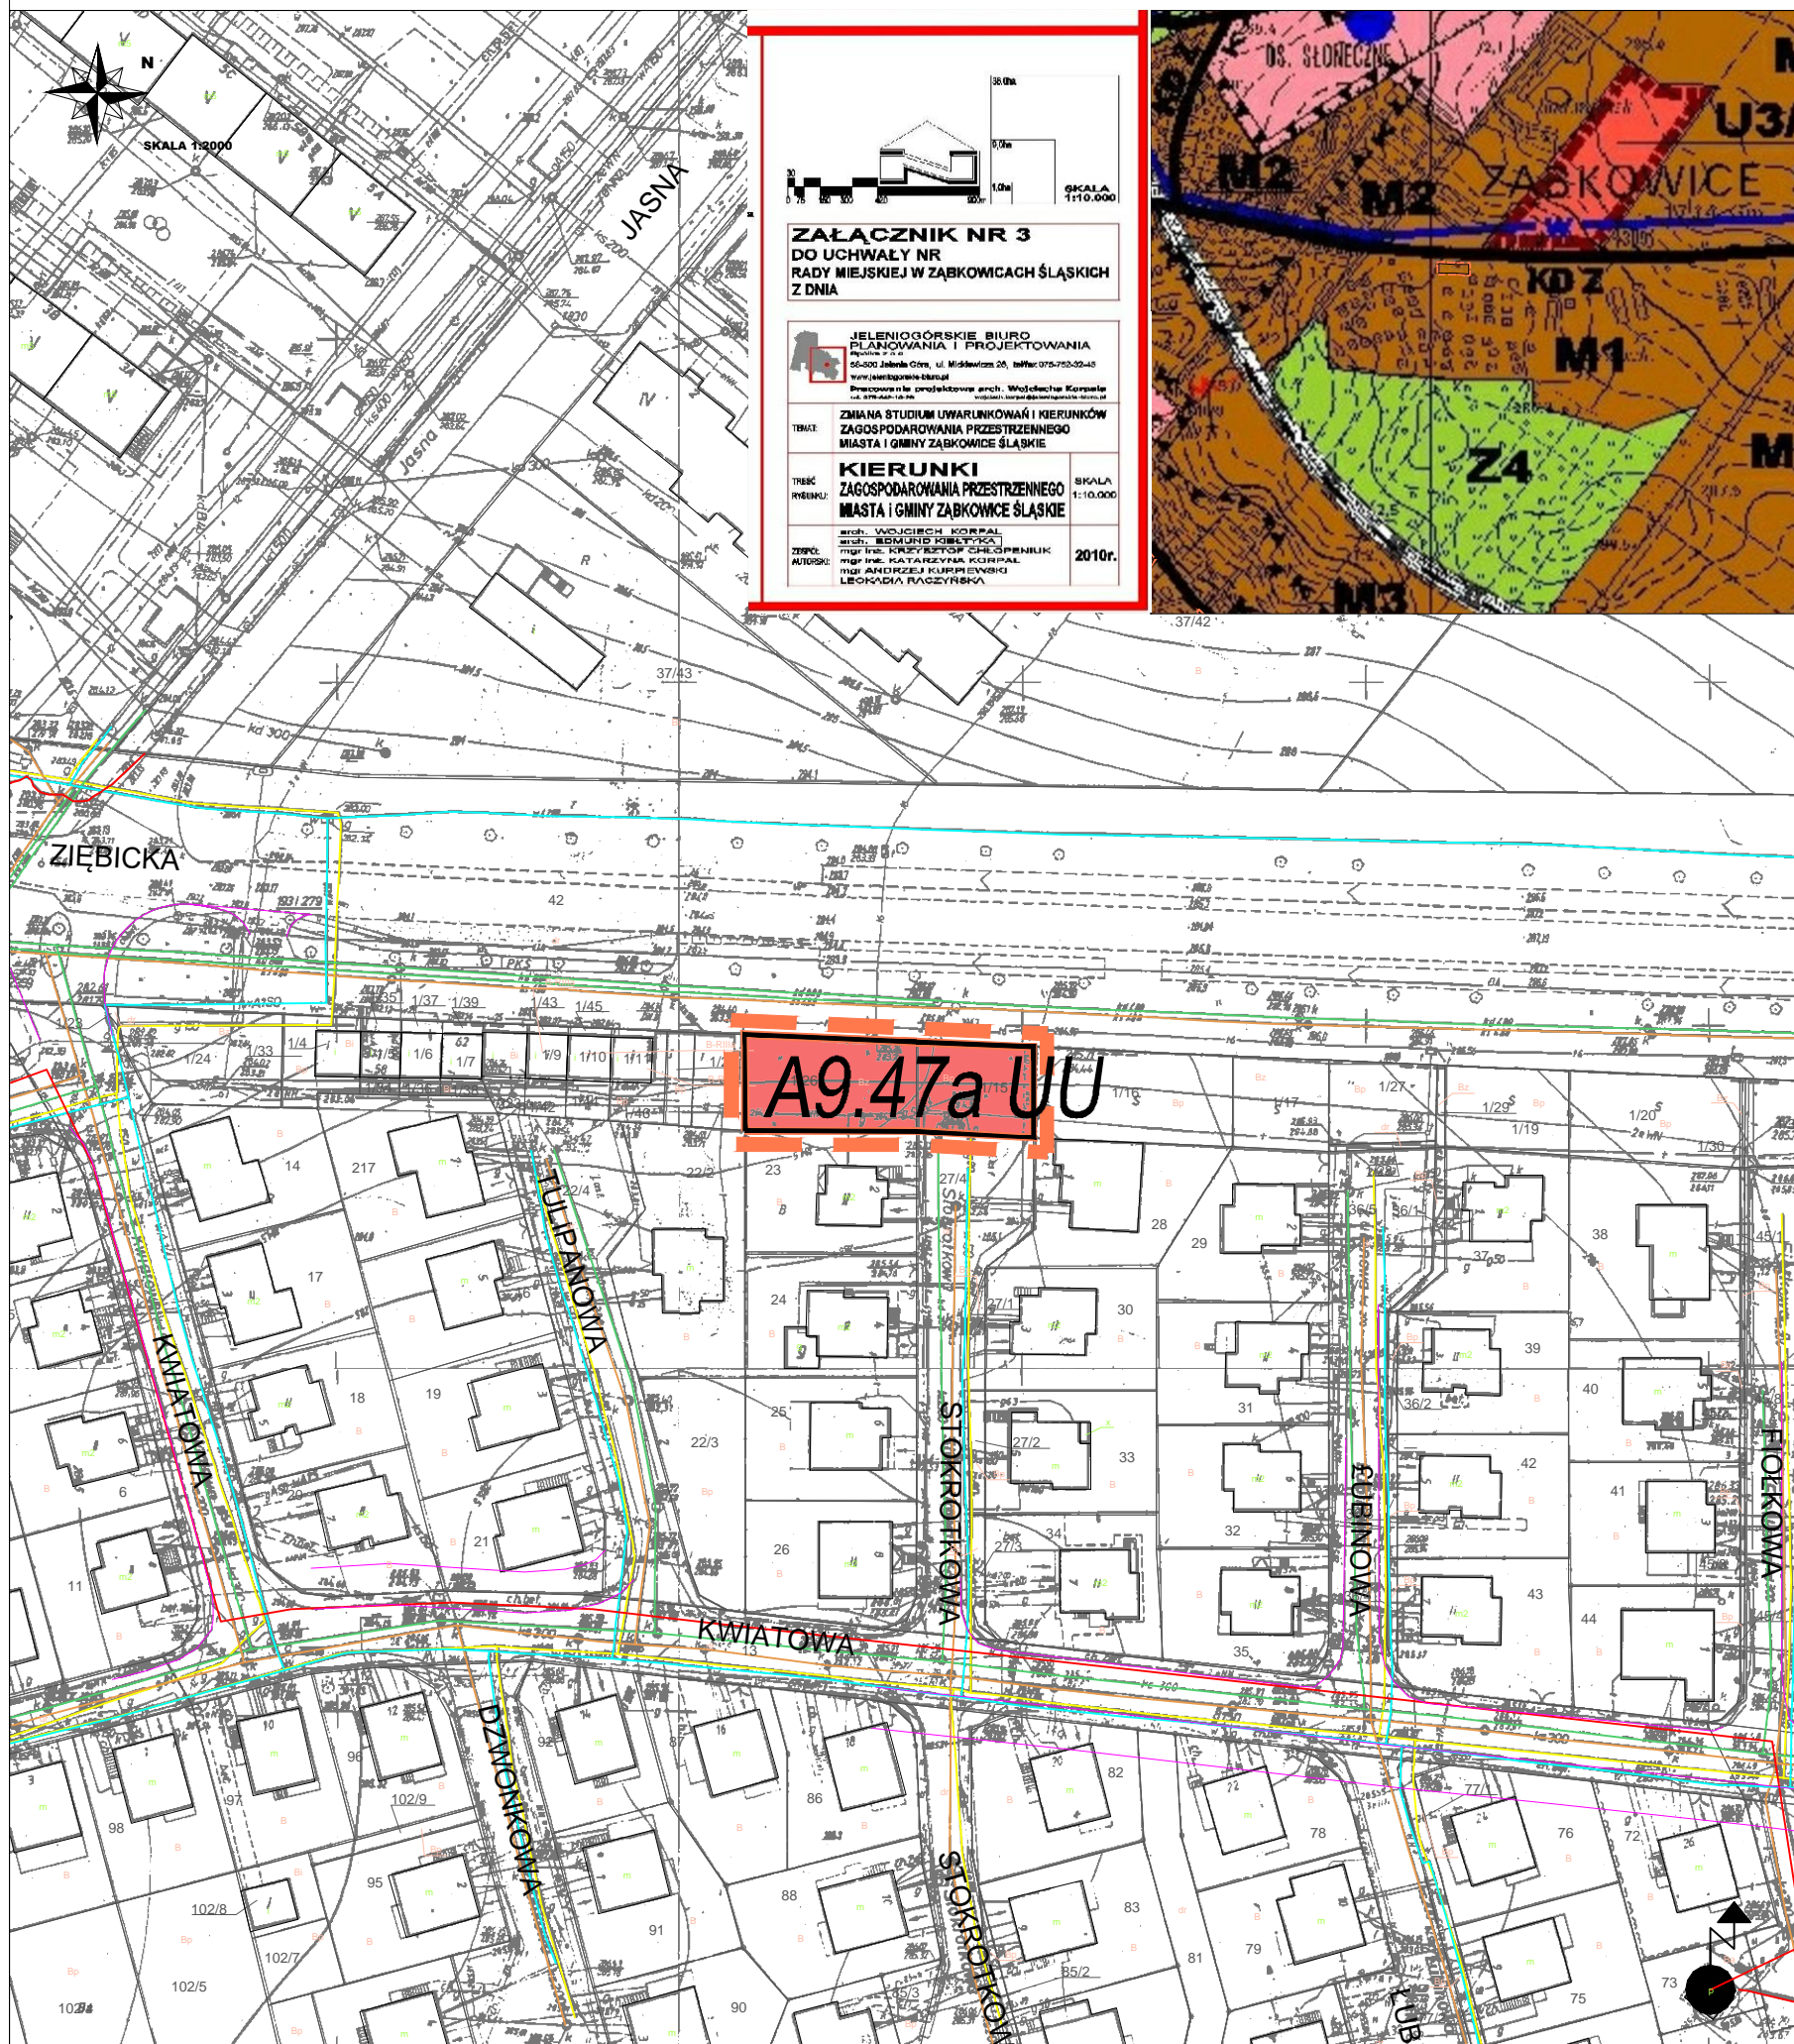
# ZMIANA MIEJSCOWEGO PLANU ZAGOSPODAROWANIA PRZESTRZENNEGO DLA MIASTA ZĄBKOWICE ŚLĄSKIE

w oparciu o uchwałę Rady Miejskiej Zabkowice Śląskich nr XIV/101/2015 z dnia 27 sierpnia 2015r.

3

ZAŁĄCZNIK NR 3

DO UCHWAŁY NR / /2017 RADY MIEJSKIEJ ZĄBKOWICE ŚLĄSKICH Z DNIA 2017 R.



**ZAŁĄCZNIK NR 3**  
DO UCHWAŁY NR  
RADY MIEJSKIEJ W ZĄBKOWICACH ŚLĄSKICH  
Z DNIA

**JELENIÓGÓRSKIE BIURO  
PLANOWANIA I PROJEKTOWANIA**  
55-000 Zabrze, ul. Mickiewicza 20, telefon: 075-753-52-43  
www.jeleniogorskiebiuro.pl

Biuro w Zabrze: arch. Włodzisław Korpała  
ul. 879-444-140-80

**Tytuł:** ZMIANA STUDIUM UWARUNKOWAŃ I KIERUNKÓW ZAGOSPODAROWANIA PRZESTRZENNEGO MIASTA I GMINY ZĄBKOWICE ŚLĄSKIE

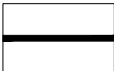
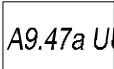
**Kierunki:** ZAGOSPODAROWANIA PRZESTRZENNEGO MIASTA I GMINY ZĄBKOWICE ŚLĄSKIE




**Skala:** 1:10.000

**2010r.**

arch. WŁODZISŁAW KORPAŁA  
mgr inż. BEATA KORBAL  
mgr inż. KRZYSZTOF SZCZEPANIK  
mgr inż. KATARZYNA KORPAŁA  
mgr ANDRZEJ KURPIEWSKI  
LEOKADIA RACZYŃSKA

## USTALENIA:

-  LINIE ROZGRANICZAJĄCE TERENY O RÓŻNYM PRZEZNACZENIU LUB RÓŻNYCH ZASADACH ZAGOSPODAROWANIA
-  SYMBOLE TERENÓW, ZAWIERAJĄCE SYMBOL JEDNOSTKI URBANISTYCZNEJ NUMER PORZĄDKOWY, SYMBOL PRZEZNACZENIA PODSTAWOWEGO;

-  GRANICA ZMIANY PLANU
-  PRZEZNACZENIE PODSTAWOWE TERENÓW
-  TERENY ZABUDOWY USŁUGOWEJ