


# ZMIANA MIEJSCOWEGO PLANU ZAGOSPODAROWANIA PRZESTRZENNEGO DLA MIASTA ZĄBKOWICE ŚLĄSKIE

w oparciu o uchwałę Rady Miejskiej Zabkowice Śląskich nr XIV/101/2015 z dnia 27 sierpnia 2015r.

5

ZAŁĄCZNIK NR 5

DO UCHWAŁY  
NR / /2017  
RADY MIEJSKIEJ  
ZĄBKOWICE  
ŚLĄSKICH  
Z DNIA \_  
2017 R.

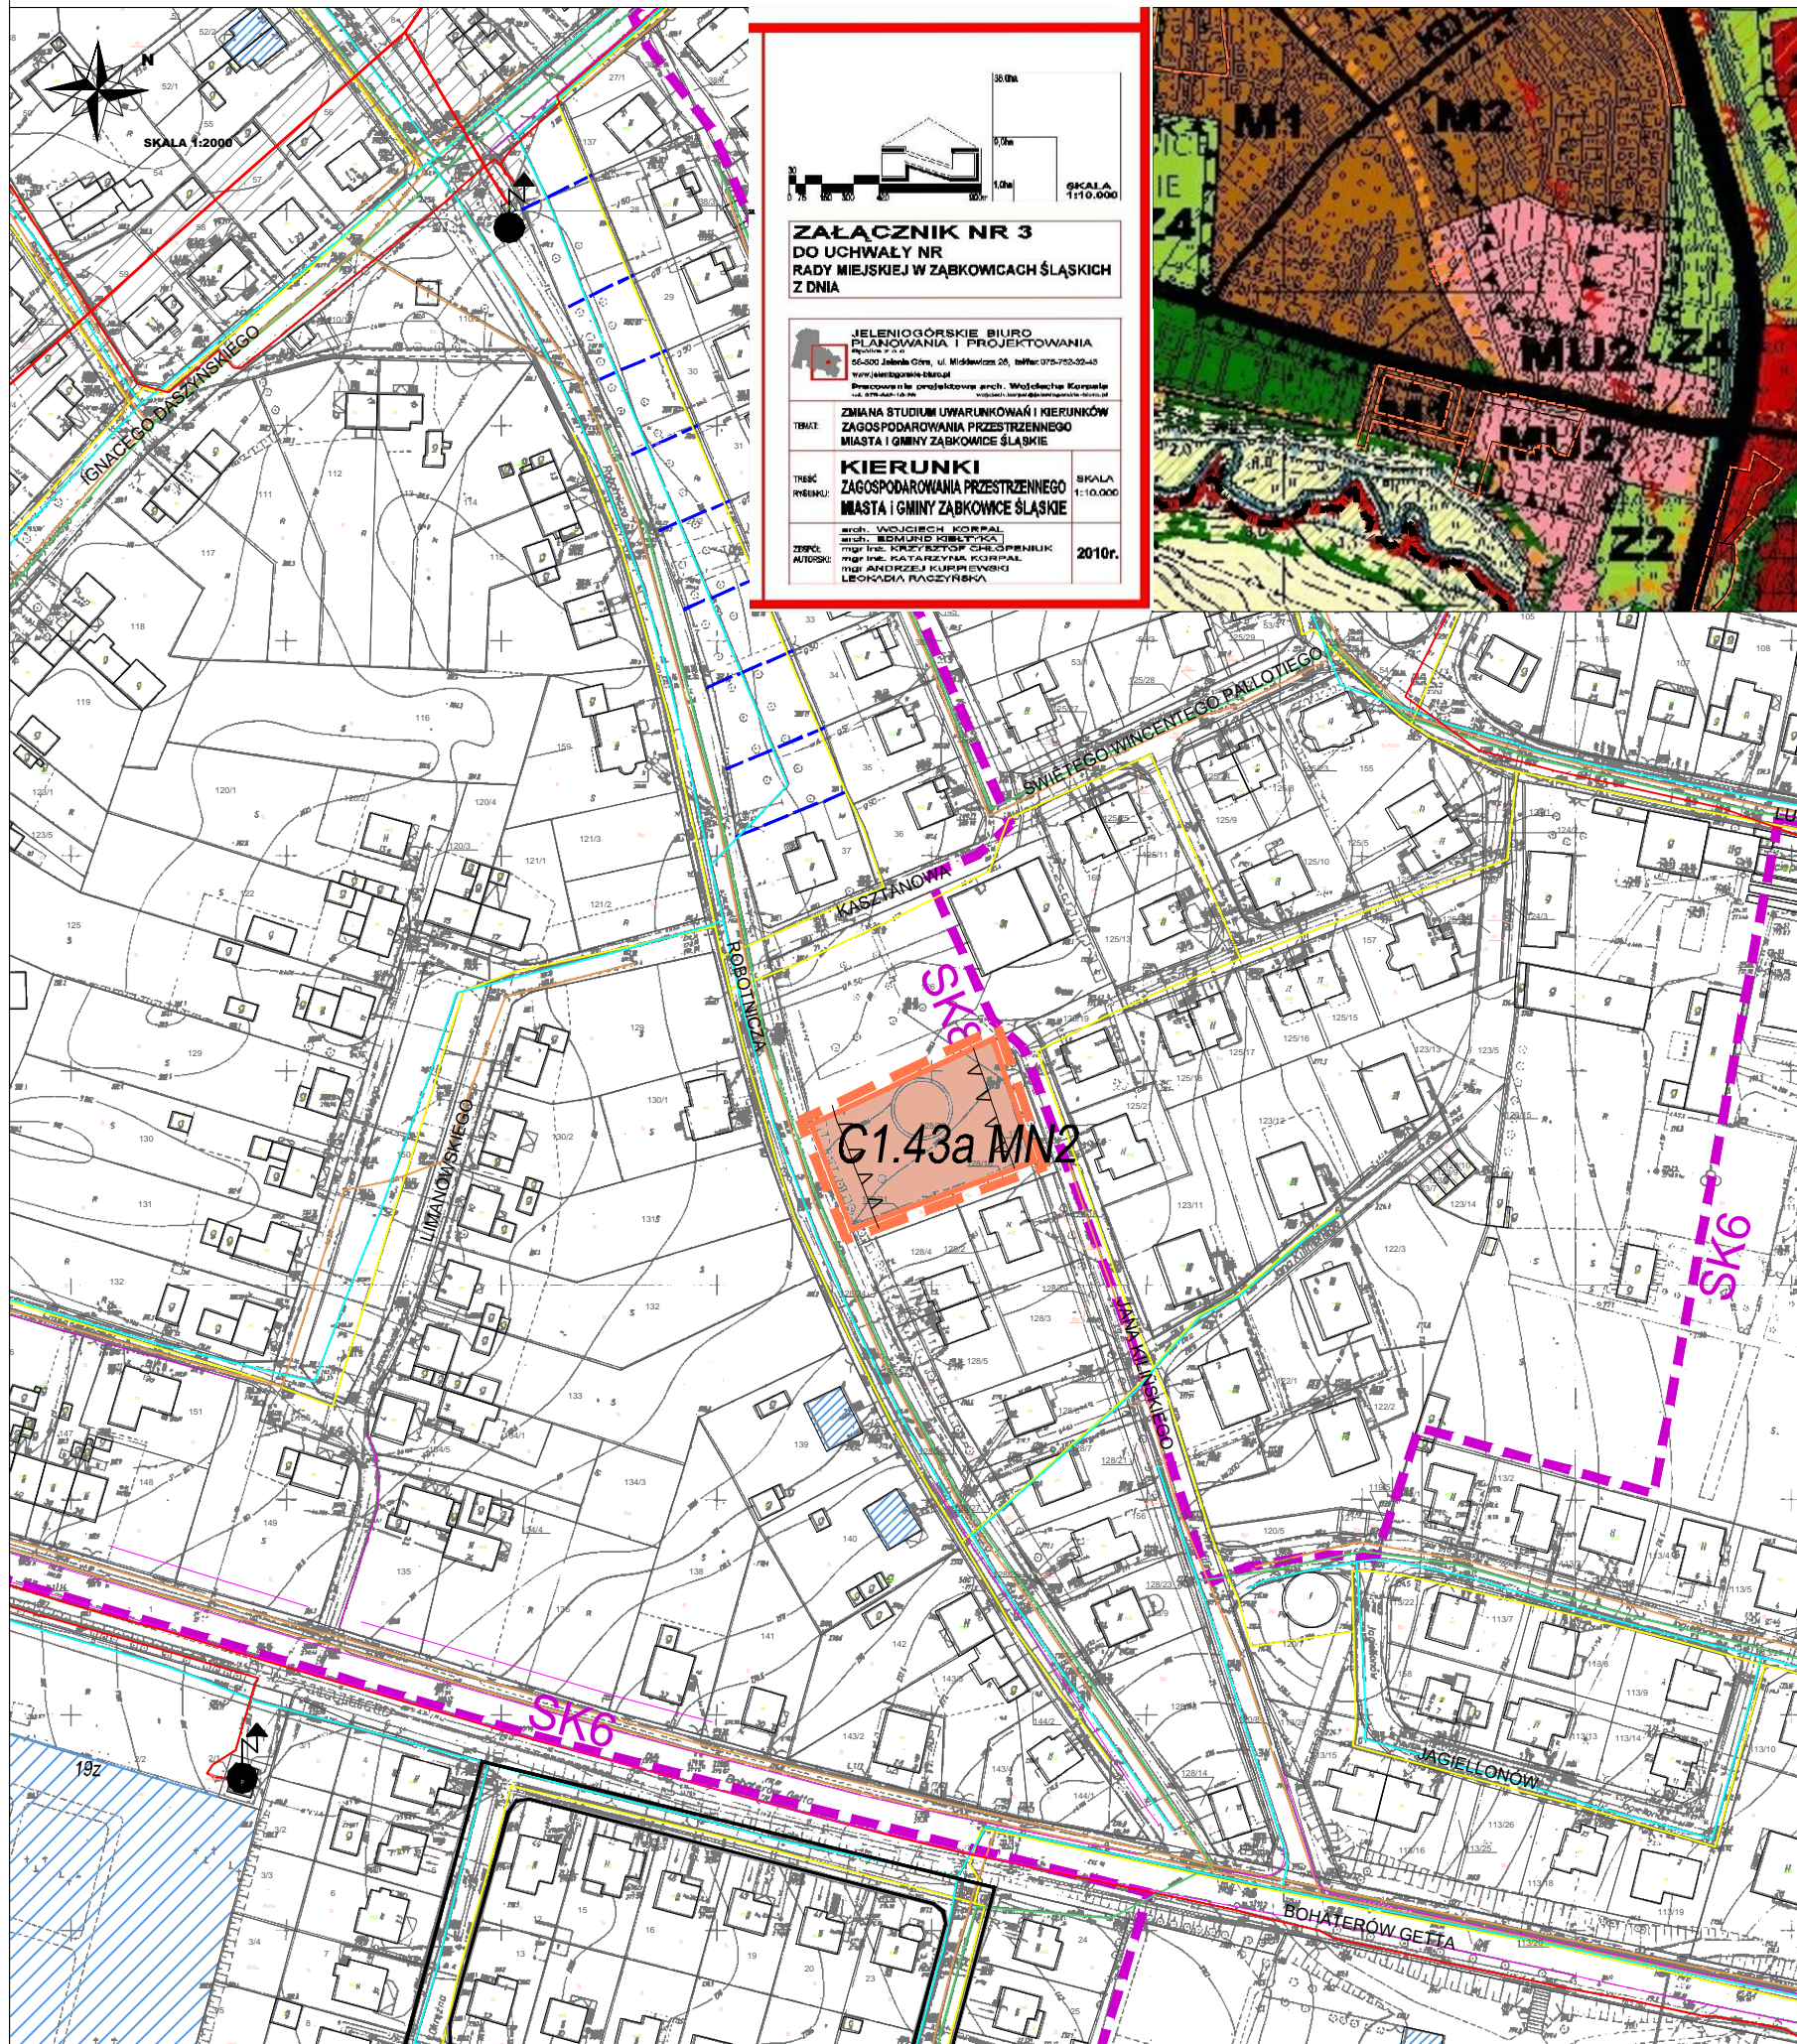

**ZAŁĄCZNIK NR 3**  
DO UCHWAŁY NR  
RADY MIEJSKIEJ W ZĄBKOWICACH ŚLĄSKICH  
Z DNIA

**JELEŃCOWSKIE BIURO  
PLANOWANIA I PROJEKTOWANIA**  
ul. Mickiewicza 20, tel: 075-752-52-43  
www.jelencow.com.pl

Pracownia projektowa arch. Wojciecha Korwala  
ul. 879-444-1-0-00

TEMAT: ZMIANA STUDIUM UWARUNKOWAŃ I KIERUNKÓW  
ZAGOSPODAROWANIA PRZESTRZENNEGO  
MIASTA I GMINY ZĄBKOWICE ŚLĄSKIE

**KIERUNKI**  
ZAGOSPODAROWANIA PRZESTRZENNEGO  
MIASTA I GMINY ZĄBKOWICE ŚLĄSKIE

SKALA: 1:10.000  
2010r.

arch. WOJCIECH KORWAŁ  
mgr inż. EDMUND POBŁYCKI  
mgr inż. KRZYSZTOF SZCZEPANIUK  
mgr inż. KATARZYNA KORWAŁ  
mgr ANDRZEJ KURPIEWSKI  
LEOKADIA RACZYŃSKA

## USTALENIA:

- |  |  |  |   |
|--|--|--|---|
|  | LINIE ROZGRANICZAJĄCE TERENY O RÓŻNYM PRZEZNACZENIU LUB RÓŻNYCH ZASADACH ZAGOSPODAROWANIA                          |  | GRANICA ZMIANY PLANU                                    |
|  | SYMBOLY TERENÓW, ZAWIERAJĄCE SYMBOL JEDNOSTKI URBANISTYCZNEJ, NUMER PORZĄDKOWY, SYMBOL PRZEZNACZENIA PODSTAWOWEGO; |  | PRZEZNACZENIE PODSTAWOWE TERENÓW                        |
|  | OBOWIĄZUJĄCE LINIE ZABUDOWY  |  | TERENY ZABUDOWY MIESZKANIOWO - USŁUGOWEJ JEDNORODZINNEJ |
|  | NIEPRZEKRACZALNE LINIE ZABUDOWY  |  | SK2 - SK6 STREFA KRAJOBRAZU                             |