

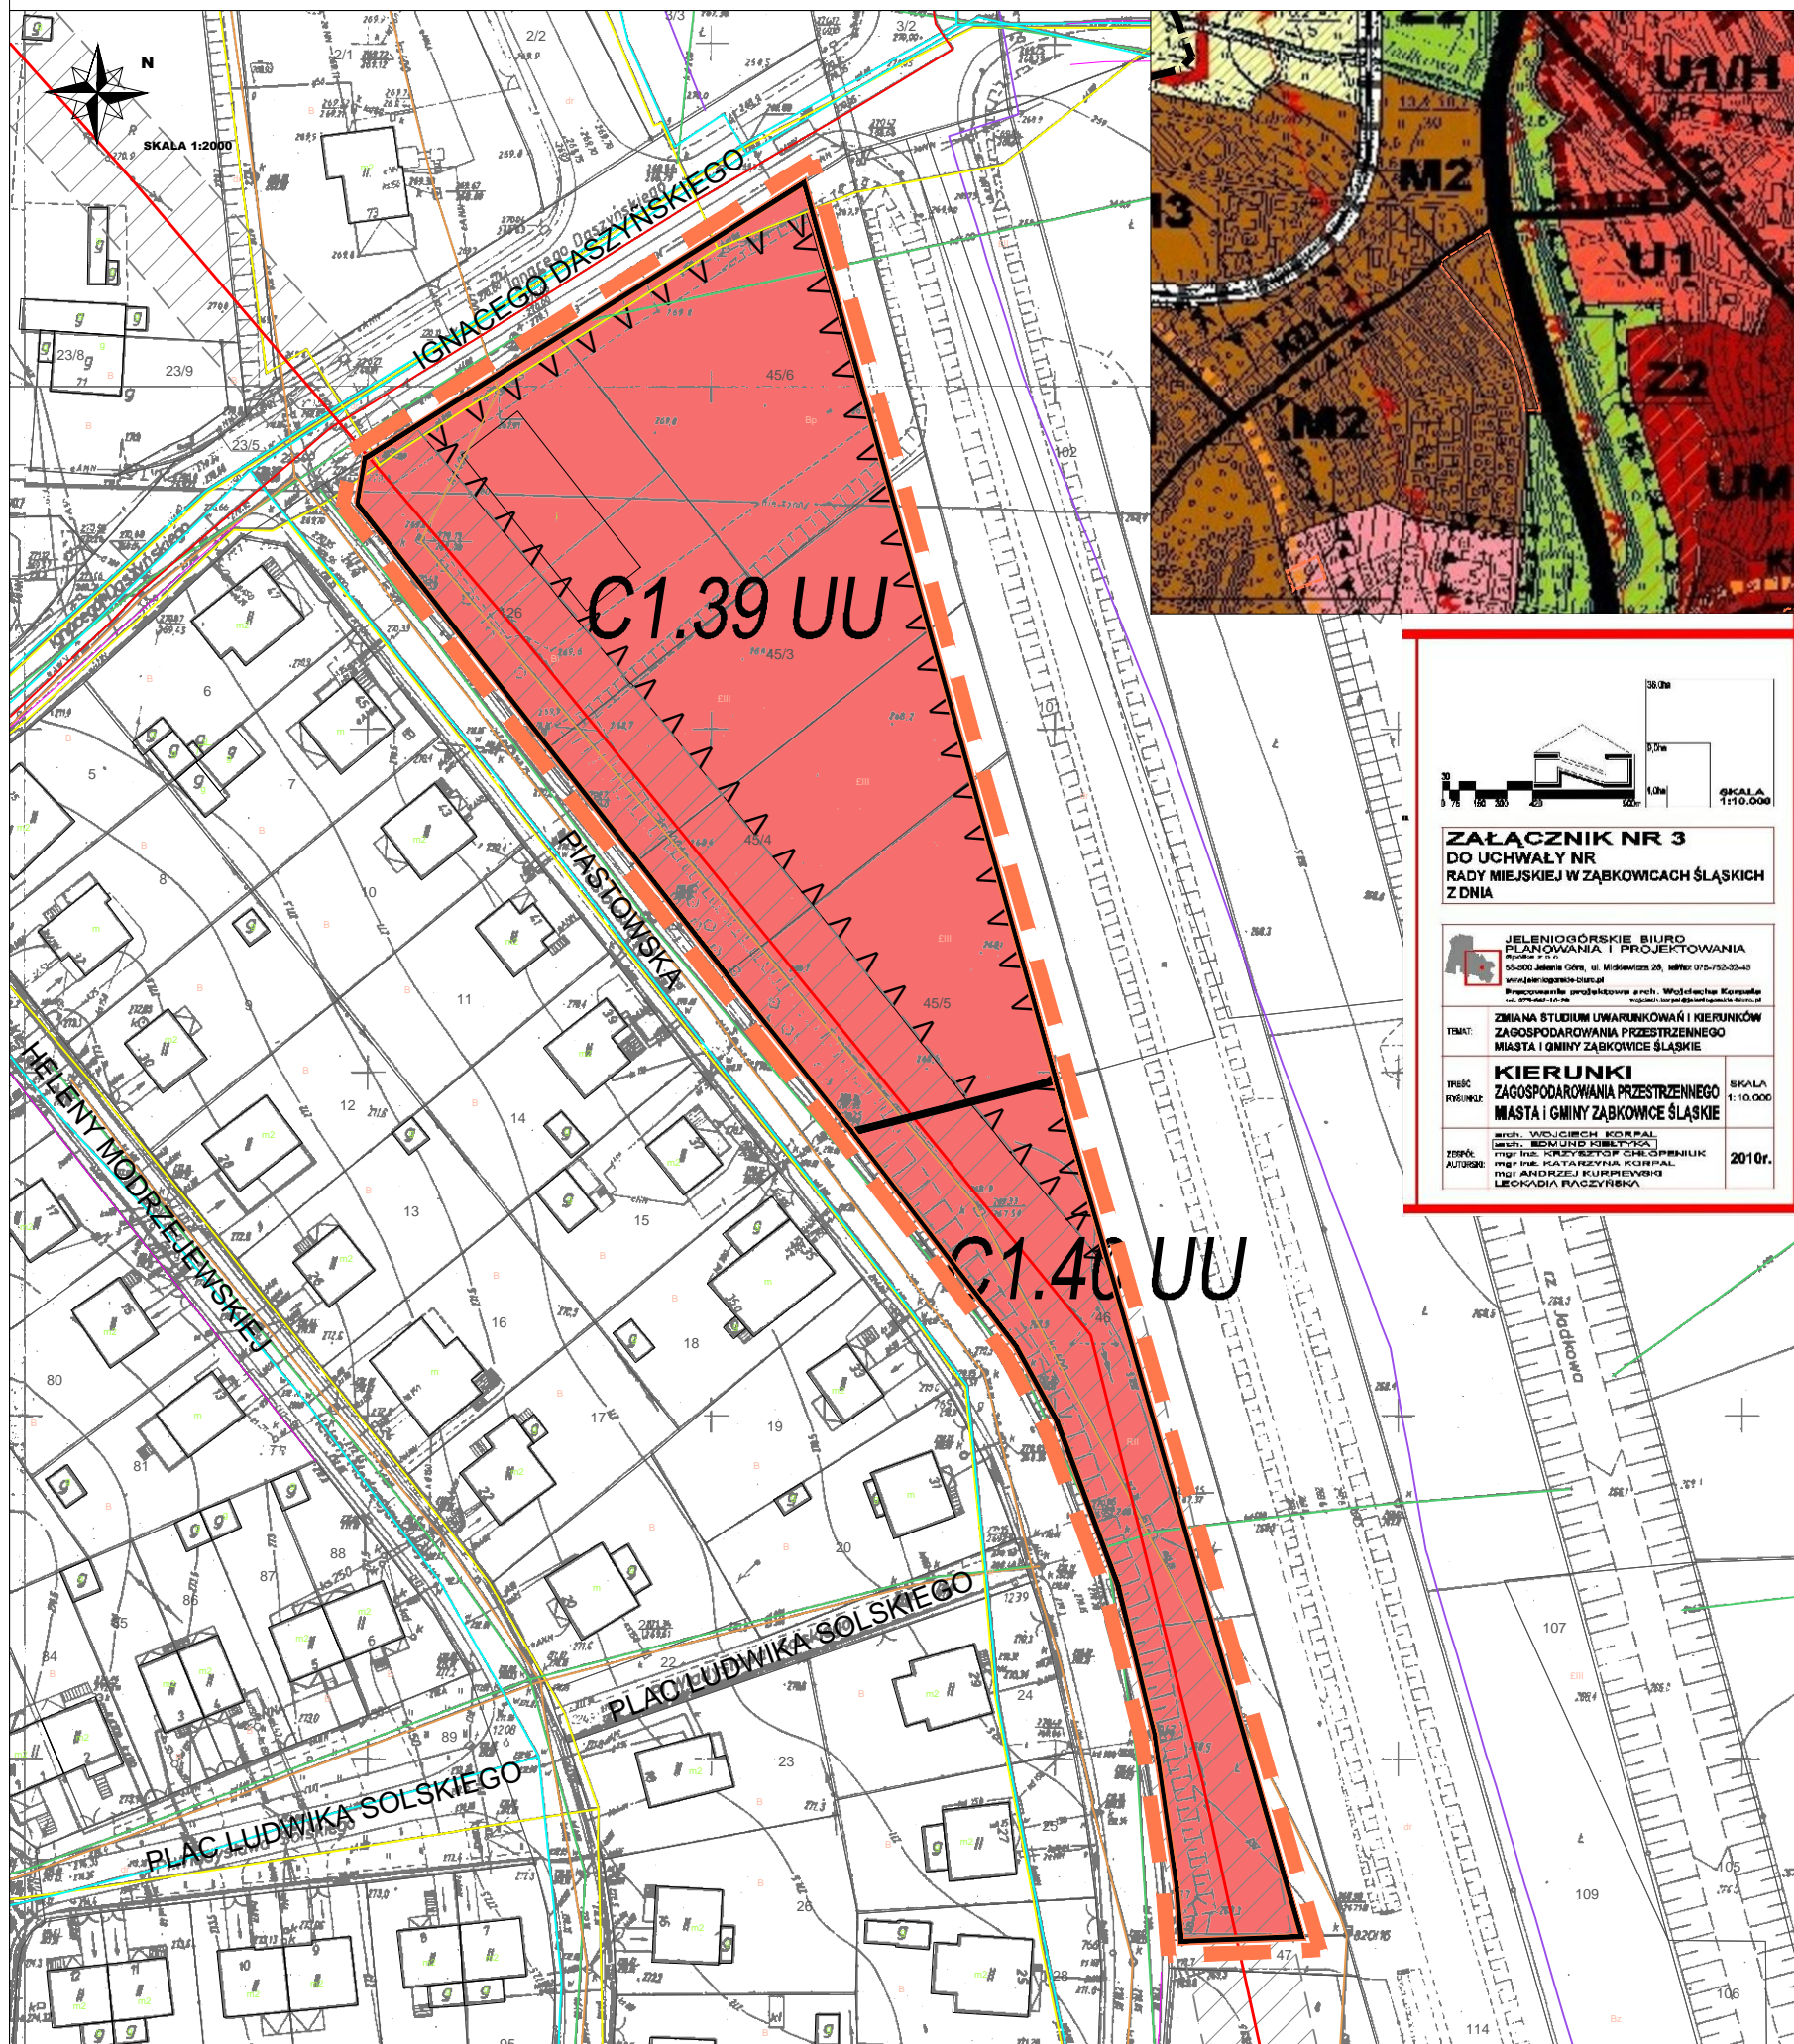
ZMIANA MIEJSCOWEGO PLANU ZAGOSPODAROWANIA PRZESTRZENNEGO DLA MIASTA ZĄBKOWICE ŚLĄSKIE

w oparciu o uchwałę Rady Miejskiej Zabkowice Śląskich nr XXI/142/2015 z dnia 18 grudnia 2015r.

1

ZAŁĄCZNIK NR 1

DO UCHWAŁY
NR / /2017
RADY MIEJSKIEJ
ZĄBKOWICE
ŚLĄSKICH
Z DNIA _
2017 R.



ZAŁĄCZNIK NR 3
DO UCHWAŁY NR
RADY MIEJSKIEJ W ZĄBKOWICACH ŚLĄSKICH
Z DNIA

**JELONIOGÓRSKIE BIURO
PLANOWANIA I PROJEKTOWANIA**
ul. Mikołajowa 25, tel. 71-752-52-45
www.jelonio.com.pl

Pracownia projektowa arch. Wojciecha Korpal
ul. Katarzyna Korpal

TEMAT: ZMIANA STUDIUM UWARUNKOWAŃ I KIERUNKÓW
ZAGOSPODAROWANIA PRZESTRZENNEGO
MIASTA I GMINY ZĄBKOWICE ŚLĄSKIE

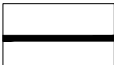
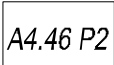
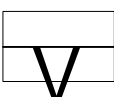
TYTUŁ: **KIERUNKI
ZAGOSPODAROWANIA PRZESTRZENNEGO
MIASTA I GMINY ZĄBKOWICE ŚLĄSKIE**

SKALA: 1:10.000

ROK: 2010r.

arch. WOJCIECH KORPAL
mgr inż. BOGDAN RYBICKI
mgr inż. KRYSTYNA CHEŚCINIUK
mgr inż. KATARZYNA KORPAL
mgr inż. ANDRZEJ KURPIEWSKI
LEOKADIA RACZYŃSKA

USTALENIA:

-  LINIE ROZGRANICZAJĄCE TERENY O RÓŻNYM PRZEZNACZENIU LUB RÓŻNYCH ZASADACH ZAGOSPODAROWANIA
-  SYMBOLE TERENÓW, ZAWIERAJĄCE SYMBOL JEDNOSTKI URBANISTYCZNEJ NUMER PORZĄDKOWY, SYMBOL PRZEZNACZENIA PODSTAWOWEGO;
-  NIEPRZEKRACZALNE LINIE ZABUDOWY



GRANICA ZMIANY PLANU



PRZEZNACZENIE PODSTAWOWE TERENÓW

TERENY ZABUDOWY USŁUGOWEJ