


# ZMIANA MIEJSCOWEGO PLANU ZAGOSPODAROWANIA PRZESTRZENNEGO DLA MIASTA ZĄBKOWICE ŚLĄSKIE

w oparciu o uchwałę Rady Miejskiej Zabkowice Śląskich nr XXXI/209/2016 z dnia 31 sierpnia 2016r.

1

ZAŁĄCZNIK NR 1

DO UCHWAŁY  
NR / /2017  
RADY MIEJSKIEJ  
ZĄBKOWICE  
ŚLĄSKICH  
Z DNIA \_  
2017 R.

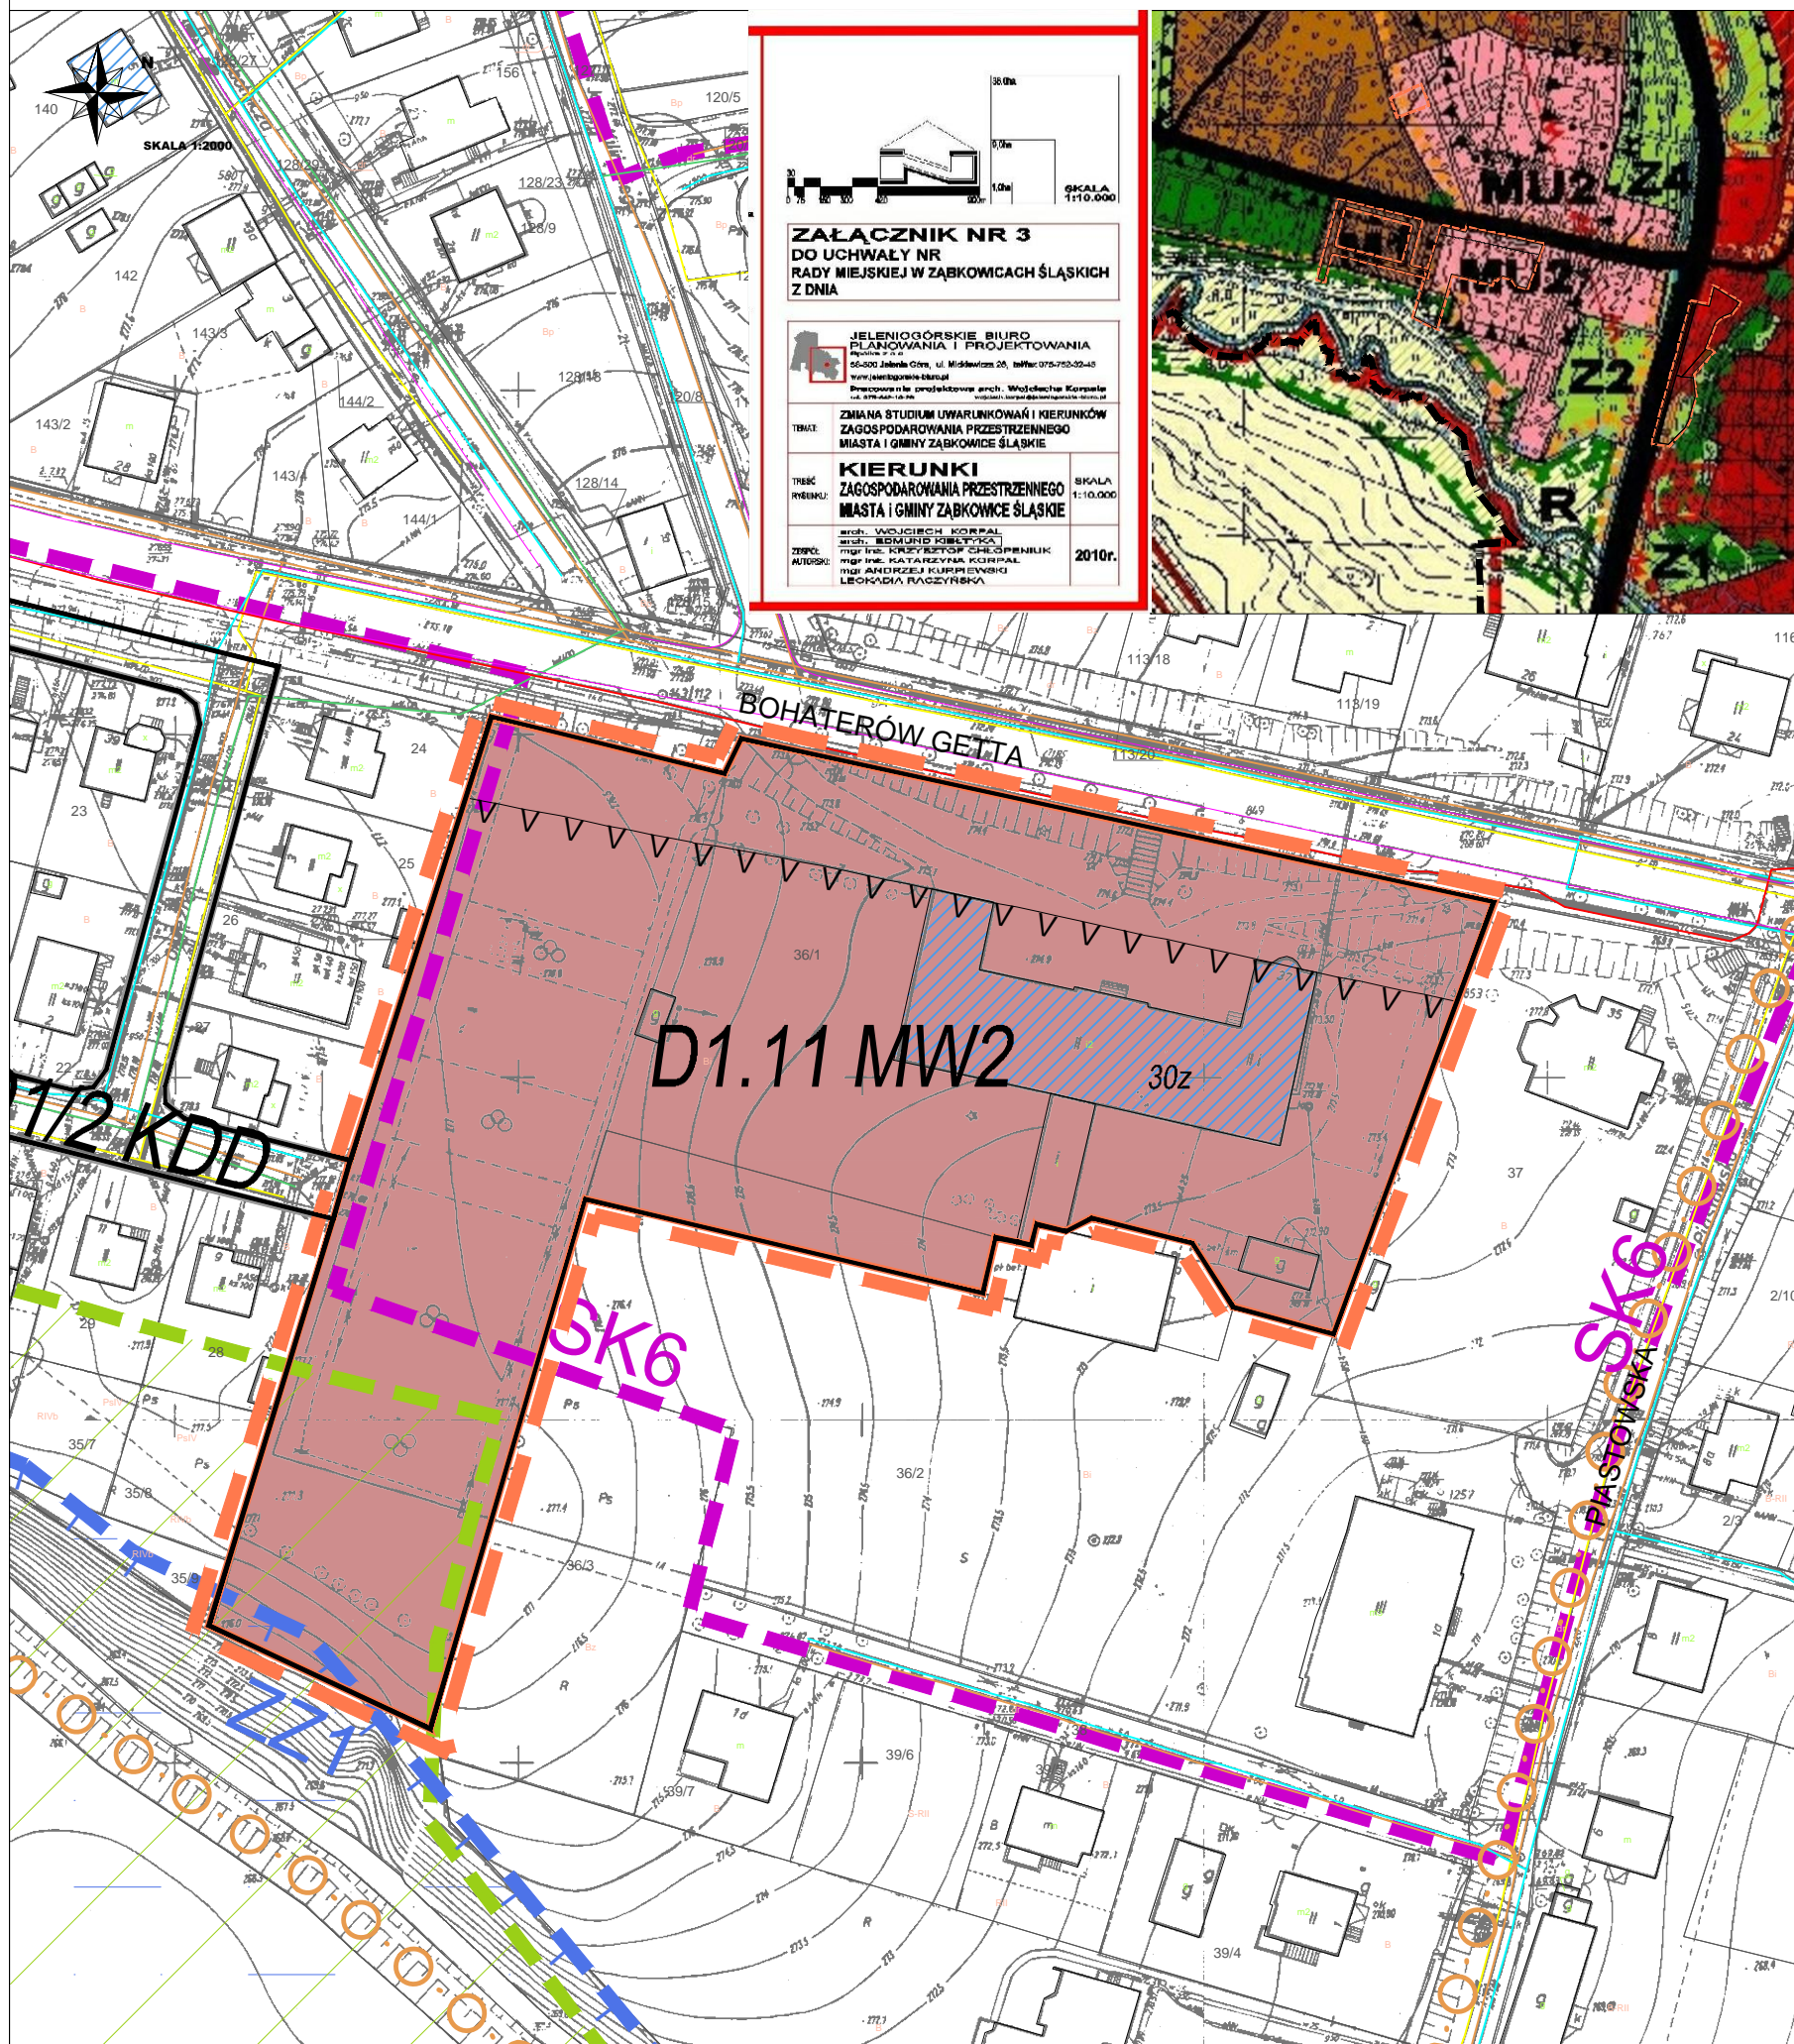

**ZAŁĄCZNIK NR 3**  
DO UCHWAŁY NR  
RADY MIEJSKIEJ W ZĄBKOWICACH ŚLĄSKICH  
Z DNIA

**JELENIÓGÓRSKIE BIURO  
PLANOWANIA I PROJEKTOWANIA**  
55-000 Zabkowice Śląskie, ul. Mickiewicza 20, telefon: 075-752-52-43  
www.jeleniogorskiebiuro.pl

Specjalność: architektura arch. Wojciech Korpal  
ul. 87-000-10-00

TEMAT: ZMIANA STUDIUM UWARUNKOWAŃ I KIERUNKÓW  
ZAGOSPODAROWANIA PRZESTRZENNEGO  
MIASTA I GMINY ZĄBKOWICE ŚLĄSKIE

KIERUNKI  
ZAGOSPODAROWANIA PRZESTRZENNEGO  
MIASTA I GMINY ZĄBKOWICE ŚLĄSKIE

SKALA: 1:10.000  
2010r.

arch. WOJCIECH KORPAL  
mgr inż. EDMUND PIŁCZYKA  
mgr inż. KRZYSZTOF SIEGNIŃSKI  
mgr inż. KATARZYNA KORPAL  
mgr ANDRZEJ KURPIEWSKI  
LEOKADIA RACZYŃSKA


## USTALENIA:

- LINIE ROZGRANICZAJĄCE TERENY O RÓŻNYM PRZEZNACZENIU LUB RÓŻNYCH ZASADACH ZAGOSPODAROWANIA
- SYMBOLE TERENÓW, ZAWIERAJĄCE SYMBOL JEDNOSTKI URBANISTYCZNEJ NUMER PORZĄDKOWY, SYMBOL PRZEZNACZENIA PODSTAWOWEGO;
- NIEPRZEKRACZALNE LINIE ZABUDOWY



GRANICA ZMIANY PLANU

PRZEZNACZENIE PODSTAWOWE TERENÓW

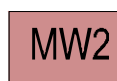

TERENY ZABUDOWY MIESZKANIOWO - USŁUGOWEJ WIELORODZINNEJ



OBIEKTY ZABYTKOWE OBJĘTE OCHRONĄ Z MOCY PLANU WRAZ Z NUMEREM PORZĄDKOWYM



STREFA OGRANICZEŃ W UŻYTKOWANIU, Z UWAGI NA WALORY ŚRODOWISKOWE



SK2 - SK6 STREFA KRAJOBRAZU



OBZAR SZCZEGÓLNEGO ZAGROŻENIA POWODZIĄ DLA TERENÓW NIEOBWAŁOWANYCH W ZLEWNI RZEKI BUDZÓWKA