


# ZMIANA MIEJSCOWEGO PLANU ZAGOSPODAROWANIA PRZESTRZENNEGO DLA MIASTA ZĄBKOWICE ŚLĄSKIE

w oparciu o uchwałę Rady Miejskiej Zabkowice Śląskich nr XXXI/209/2016 z dnia 31 sierpnia 2016r.

3

ZAŁĄCZNIK NR 4

DO UCHWAŁY NR / /2017 RADY MIEJSKIEJ ZĄBKOWICE ŚLĄSKICH Z DNIA 2017 R.

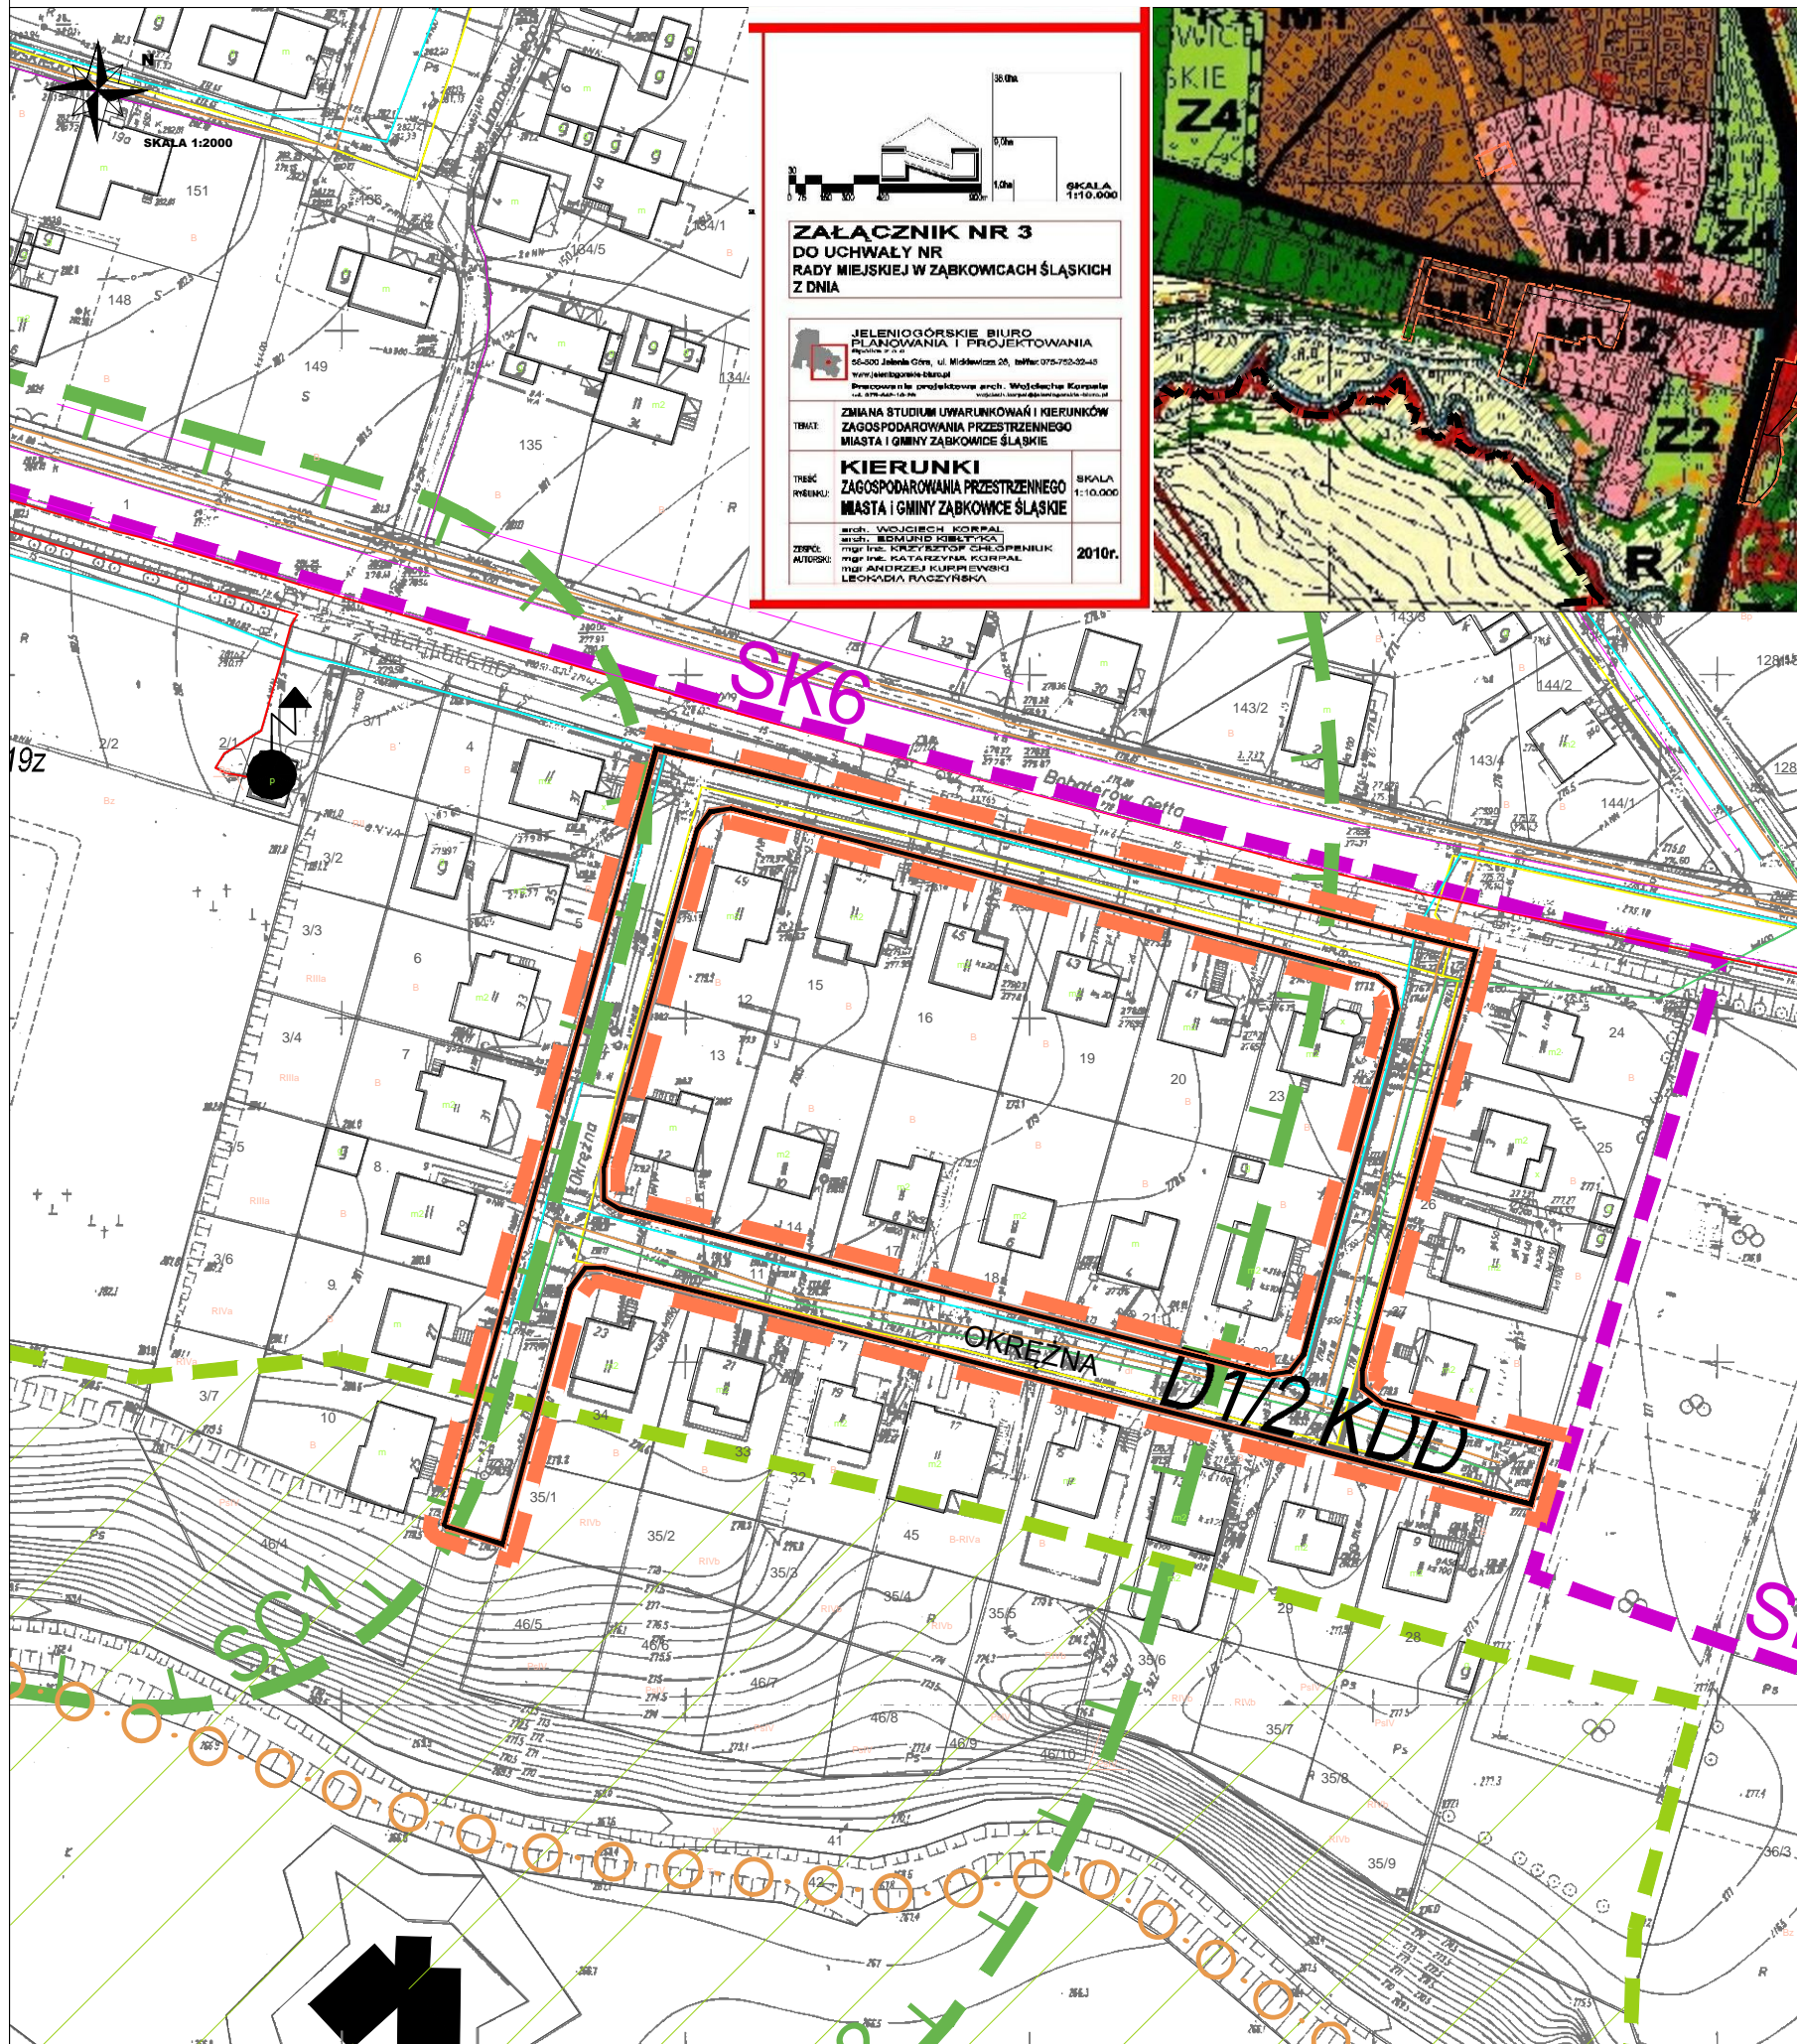

**ZAŁĄCZNIK NR 3**  
DO UCHWAŁY NR / /2017 RADY MIEJSKIEJ W ZĄBKOWICACH ŚLĄSKICH Z DNIA

JELENIÓGÓRSKIE BIURO PLANOWANIA I PROJEKTOWANIA  
55-000 Zabkowice Śląskie, ul. Mickiewicza 20, telefon: 075-752-52-43  
www.jeleniogorskiebiuro.pl

Specjalizacja: projektowanie arch. Wojciech Korpal  
ul. 879-000-1-0-0-0-0

TEMAT: ZMIANA STUDIUM UWARUNKOWAŃ I KIERUNKÓW ZAGOSPODAROWANIA PRZESTRZENNEGO MIASTA I GMINY ZĄBKOWICE ŚLĄSKIE

KIERUNKI ZAGOSPODAROWANIA PRZESTRZENNEGO MIASTA I GMINY ZĄBKOWICE ŚLĄSKIE

SKALA: 1:10.000

2010r.

arch. WOJCIECH KORPAL  
mgr inż. EDMUND POBŁYCKI  
mgr inż. KRZYSZTOF SZCZEPANIUK  
mgr inż. KATARZYNA KORPAL  
mgr ANDRZEJ KURPIEWSKI  
LEOKADIA RACZYŃSKA

## USTALENIA:

- |  |   |  |   |
|--|---|--|---|
|  | LINIE ROZGRANICZAJĄCE TERENY O RÓŻNYM PRZEZNACZENIU LUB RÓŻNYCH ZASADACH ZAGOSPODAROWANIA                         |  | GRANICA ZMIANY PLANU  |
|  | SYMBOLY TERENÓW, ZAWIERAJĄCE SYMBOL JEDNOSTKI URBANISTYCZNEJ NUMER PORZĄDKOWY, SYMBOL PRZEZNACZENIA PODSTAWOWEGO; |  | TERENY DRÓG DOJAZDOWYCH   |
|  | ZASIĘG PIĘĆDZIESIĘCIU METRÓW OD GRANICY TERENÓW ZC - CMENTARZY  |  | STREFA OGRANICZEŃ W UŻYTKOWANIU, Z UWAGI NA WALORY ŚRODOWISKOWE |
|  | ZASIĘG STUPIĘDZIESIĘCIU METRÓW OD GRANICY TERENÓW ZC - CMENTARZY  |  | SK2 - SK6 STREFA KRAJOBRAZU                                     |