


ZMIANA MIEJSCOWEGO PLANU ZAGOSPODAROWANIA PRZESTRZENNEGO DLA MIASTA ZĄBKOWICE ŚLĄSKIE

w oparciu o uchwałę Rady Miejskiej Zabkowice Śląskich nr XXXI/209/2016 z dnia 31 sierpnia 2016r.

4

ZAŁĄCZNIK NR 6

DO UCHWAŁY NR / /2017 RADY MIEJSKIEJ ZĄBKOWICE ŚLĄSKICH Z DNIA 2017 R.

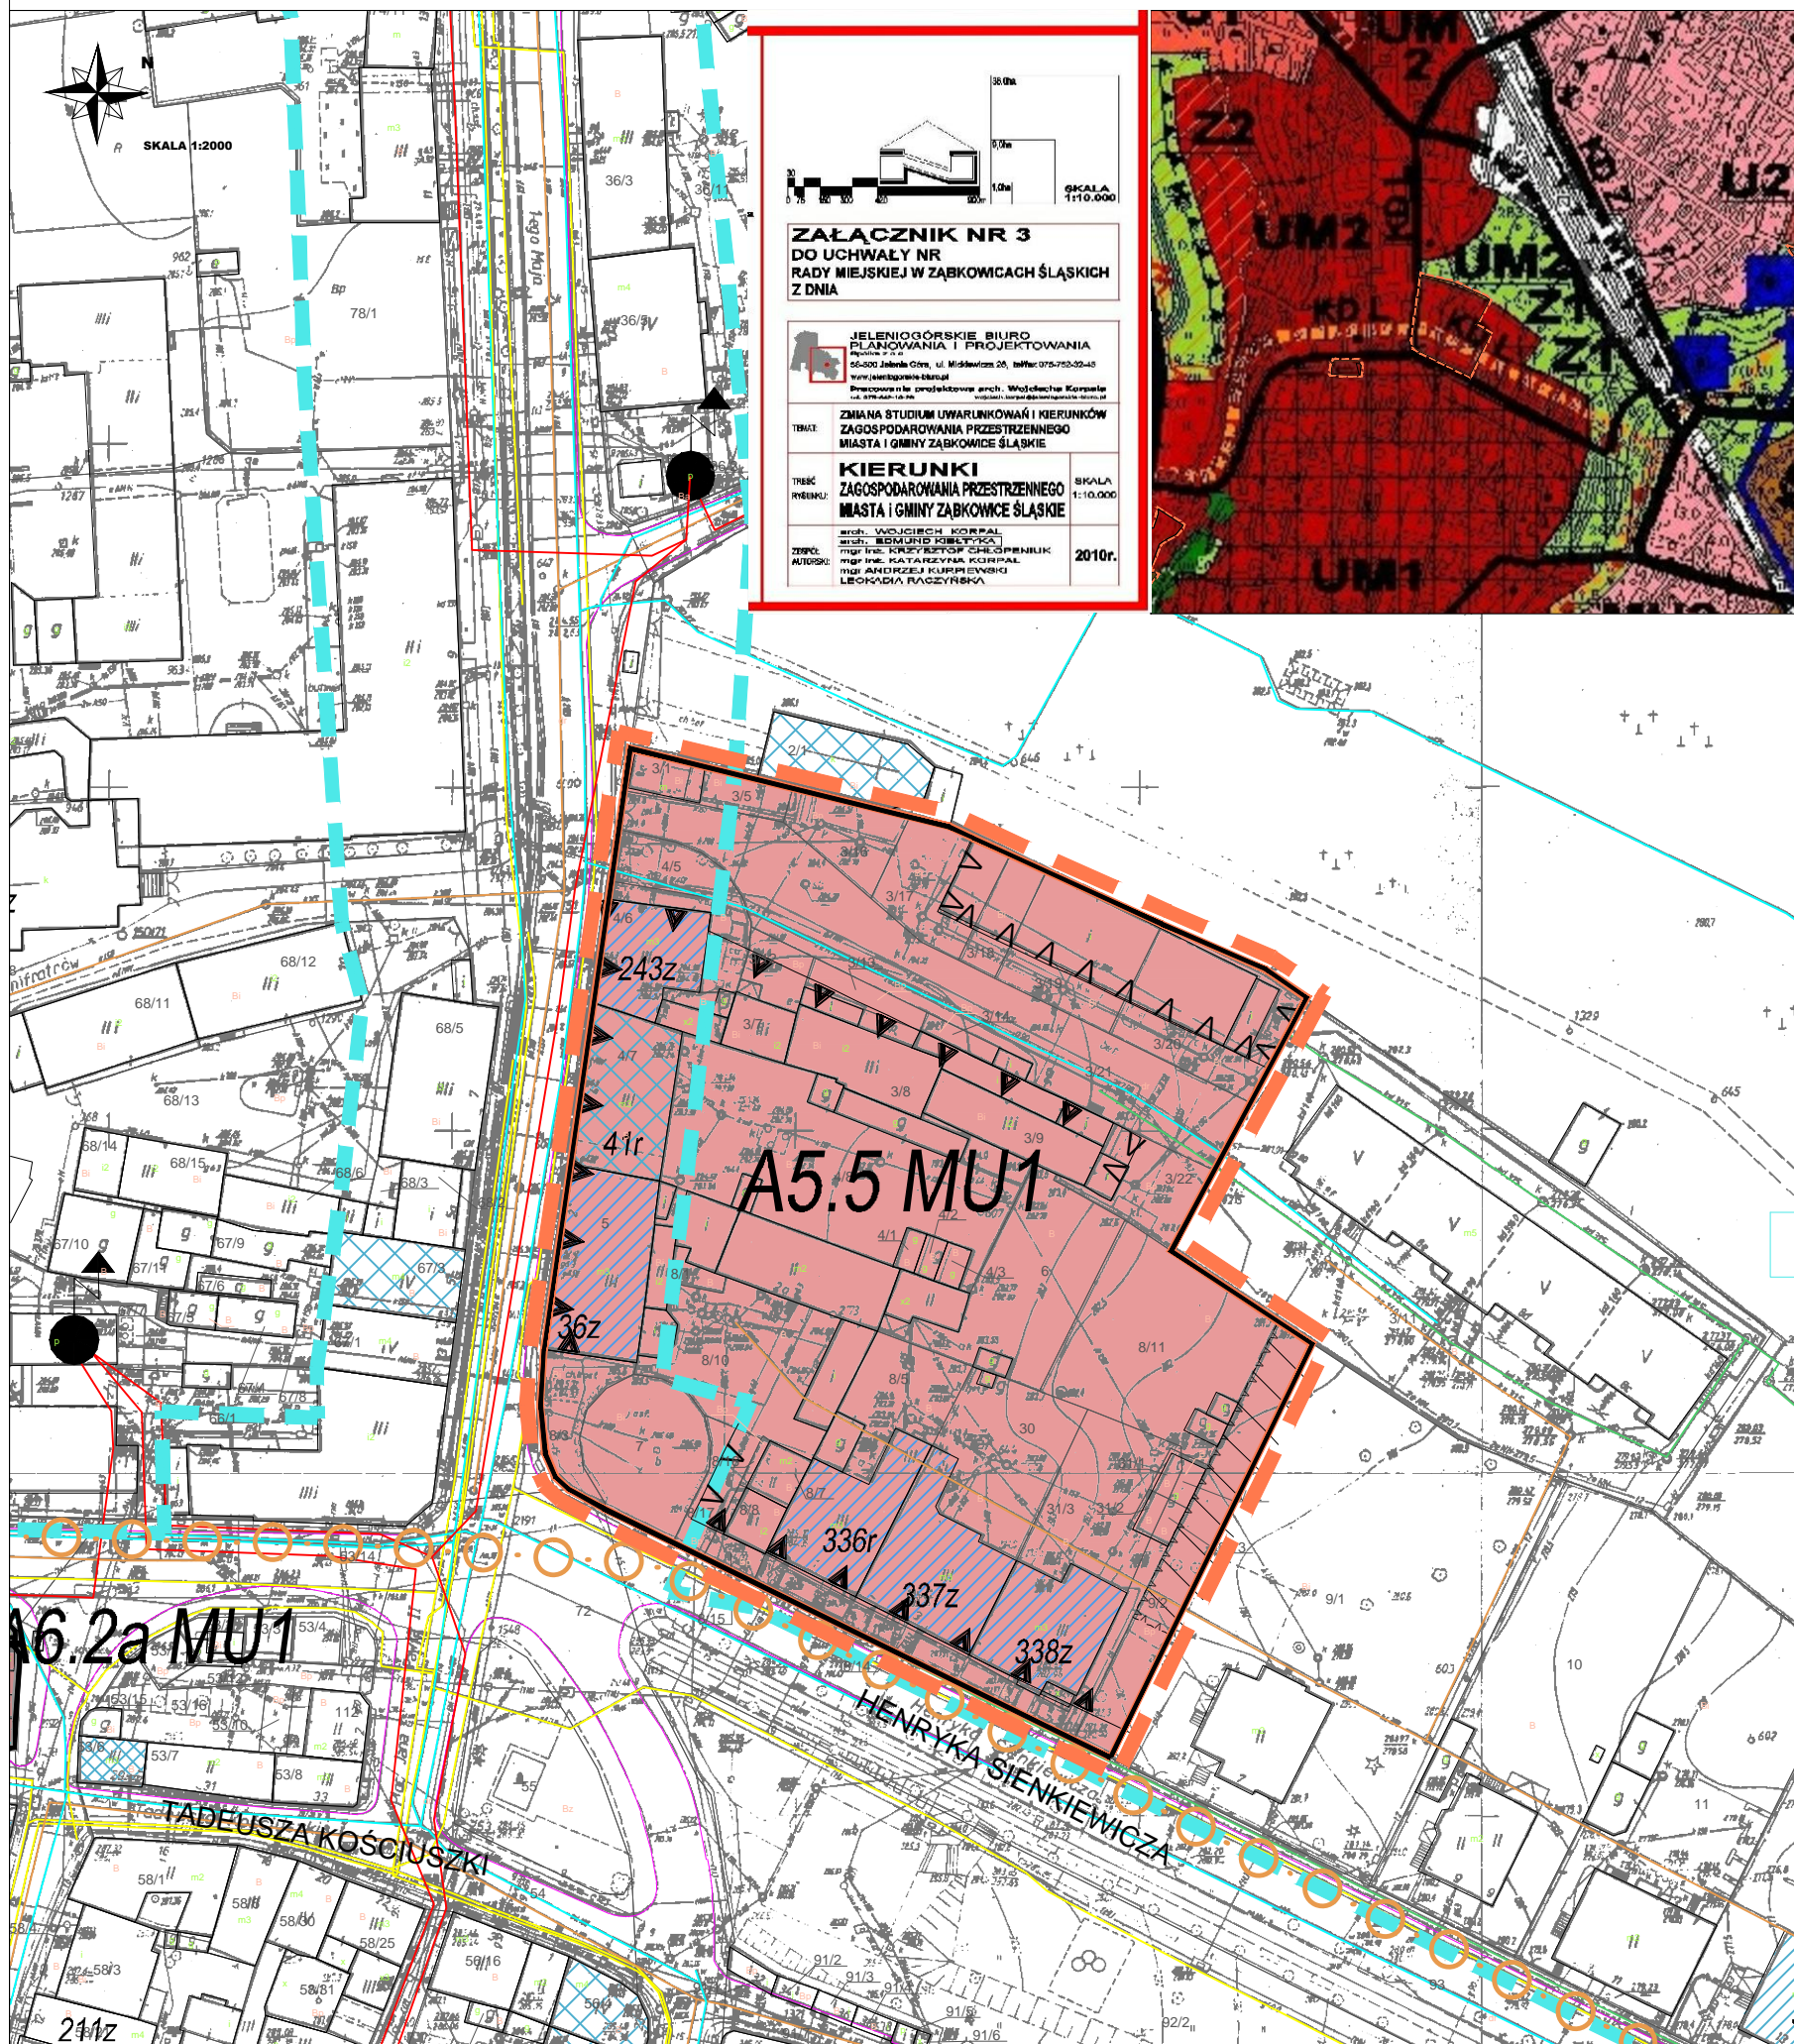

ZAŁĄCZNIK NR 3
DO UCHWAŁY NR RADY MIEJSKIEJ W ZĄBKOWICACH ŚLĄSKICH Z DNIA

JELENIÓGÓRSKIE BIURO PLANOWANIA I PROJEKTOWANIA
55-000 Zabrze, ul. Mickiewicza 20, telefon: 075-753-52-43
www.jeleniogorskiebiuro.pl

Specjalność: projektowanie arch. Wojciech Korpal
ul. 879-000-10-00

TEMAT: ZMIANA STUDIUM UWARUNKOWAŃ I KIERUNKÓW ZAGOSPODAROWANIA PRZESTRZENNEGO MIASTA I GMINY ZĄBKOWICE ŚLĄSKIE

KIERUNKI ZAGOSPODAROWANIA PRZESTRZENNEGO MIASTA I GMINY ZĄBKOWICE ŚLĄSKIE

SKALA: 1:10.000
2010r.

arch. WOJCIECH KORPAL
mgr inż. EDMUND POBŁYCKI
mgr inż. KRZYSZTOF SZCZEPANIK
mgr inż. KATARZYNA KORPAL
mgr ANDRZEJ KURPIEWSKI
LEOKADIA RACZYŃSKA

USTALENIA:

- | | | | |
|--|---|--|---|
| | LINIE ROZGRANICZAJĄCE TERENY O RÓŻNYM PRZEZNACZENIU LUB RÓŻNYCH ZASADACH ZAGOSPODAROWANIA | | GRANICA ZMIANY PLANU |
| | SYMBOLE TERENÓW, ZAWIERAJĄCE SYMBOL JEDNOSTKI URBANISTYCZNEJ NUMER PORZĄDKOWY, SYMBOL PRZEZNACZENIA PODSTAWOWEGO; | | PRZEZNACZENIE PODSTAWOWE TERENÓW
TERENY ZABUDOWY ŚRÓDMIEJSKIEJ W FORMIE ZABUDOWY PIERZEJOWEJ |
| | OBOWIĄZUJĄCE LINIE ZABUDOWY | | OCHRONA DZIEDZICTWA KULTUROWEGO I ZABYTKÓW ORAZ DÓBR KULTURY WSPÓŁCZESNEJ |
| | NIEPRZEKRACZALNE LINIE ZABUDOWY | | OBIEKTY ZABYTKOWE OBJĘTE OCHRONĄ Z MOCY PLANU WRAZ Z NUMEREM PORZĄDKOWYM |
| | | | |
| | SA0 - STREFA OBSERWACJI ARCHEOLOGICZNEJ | | |