

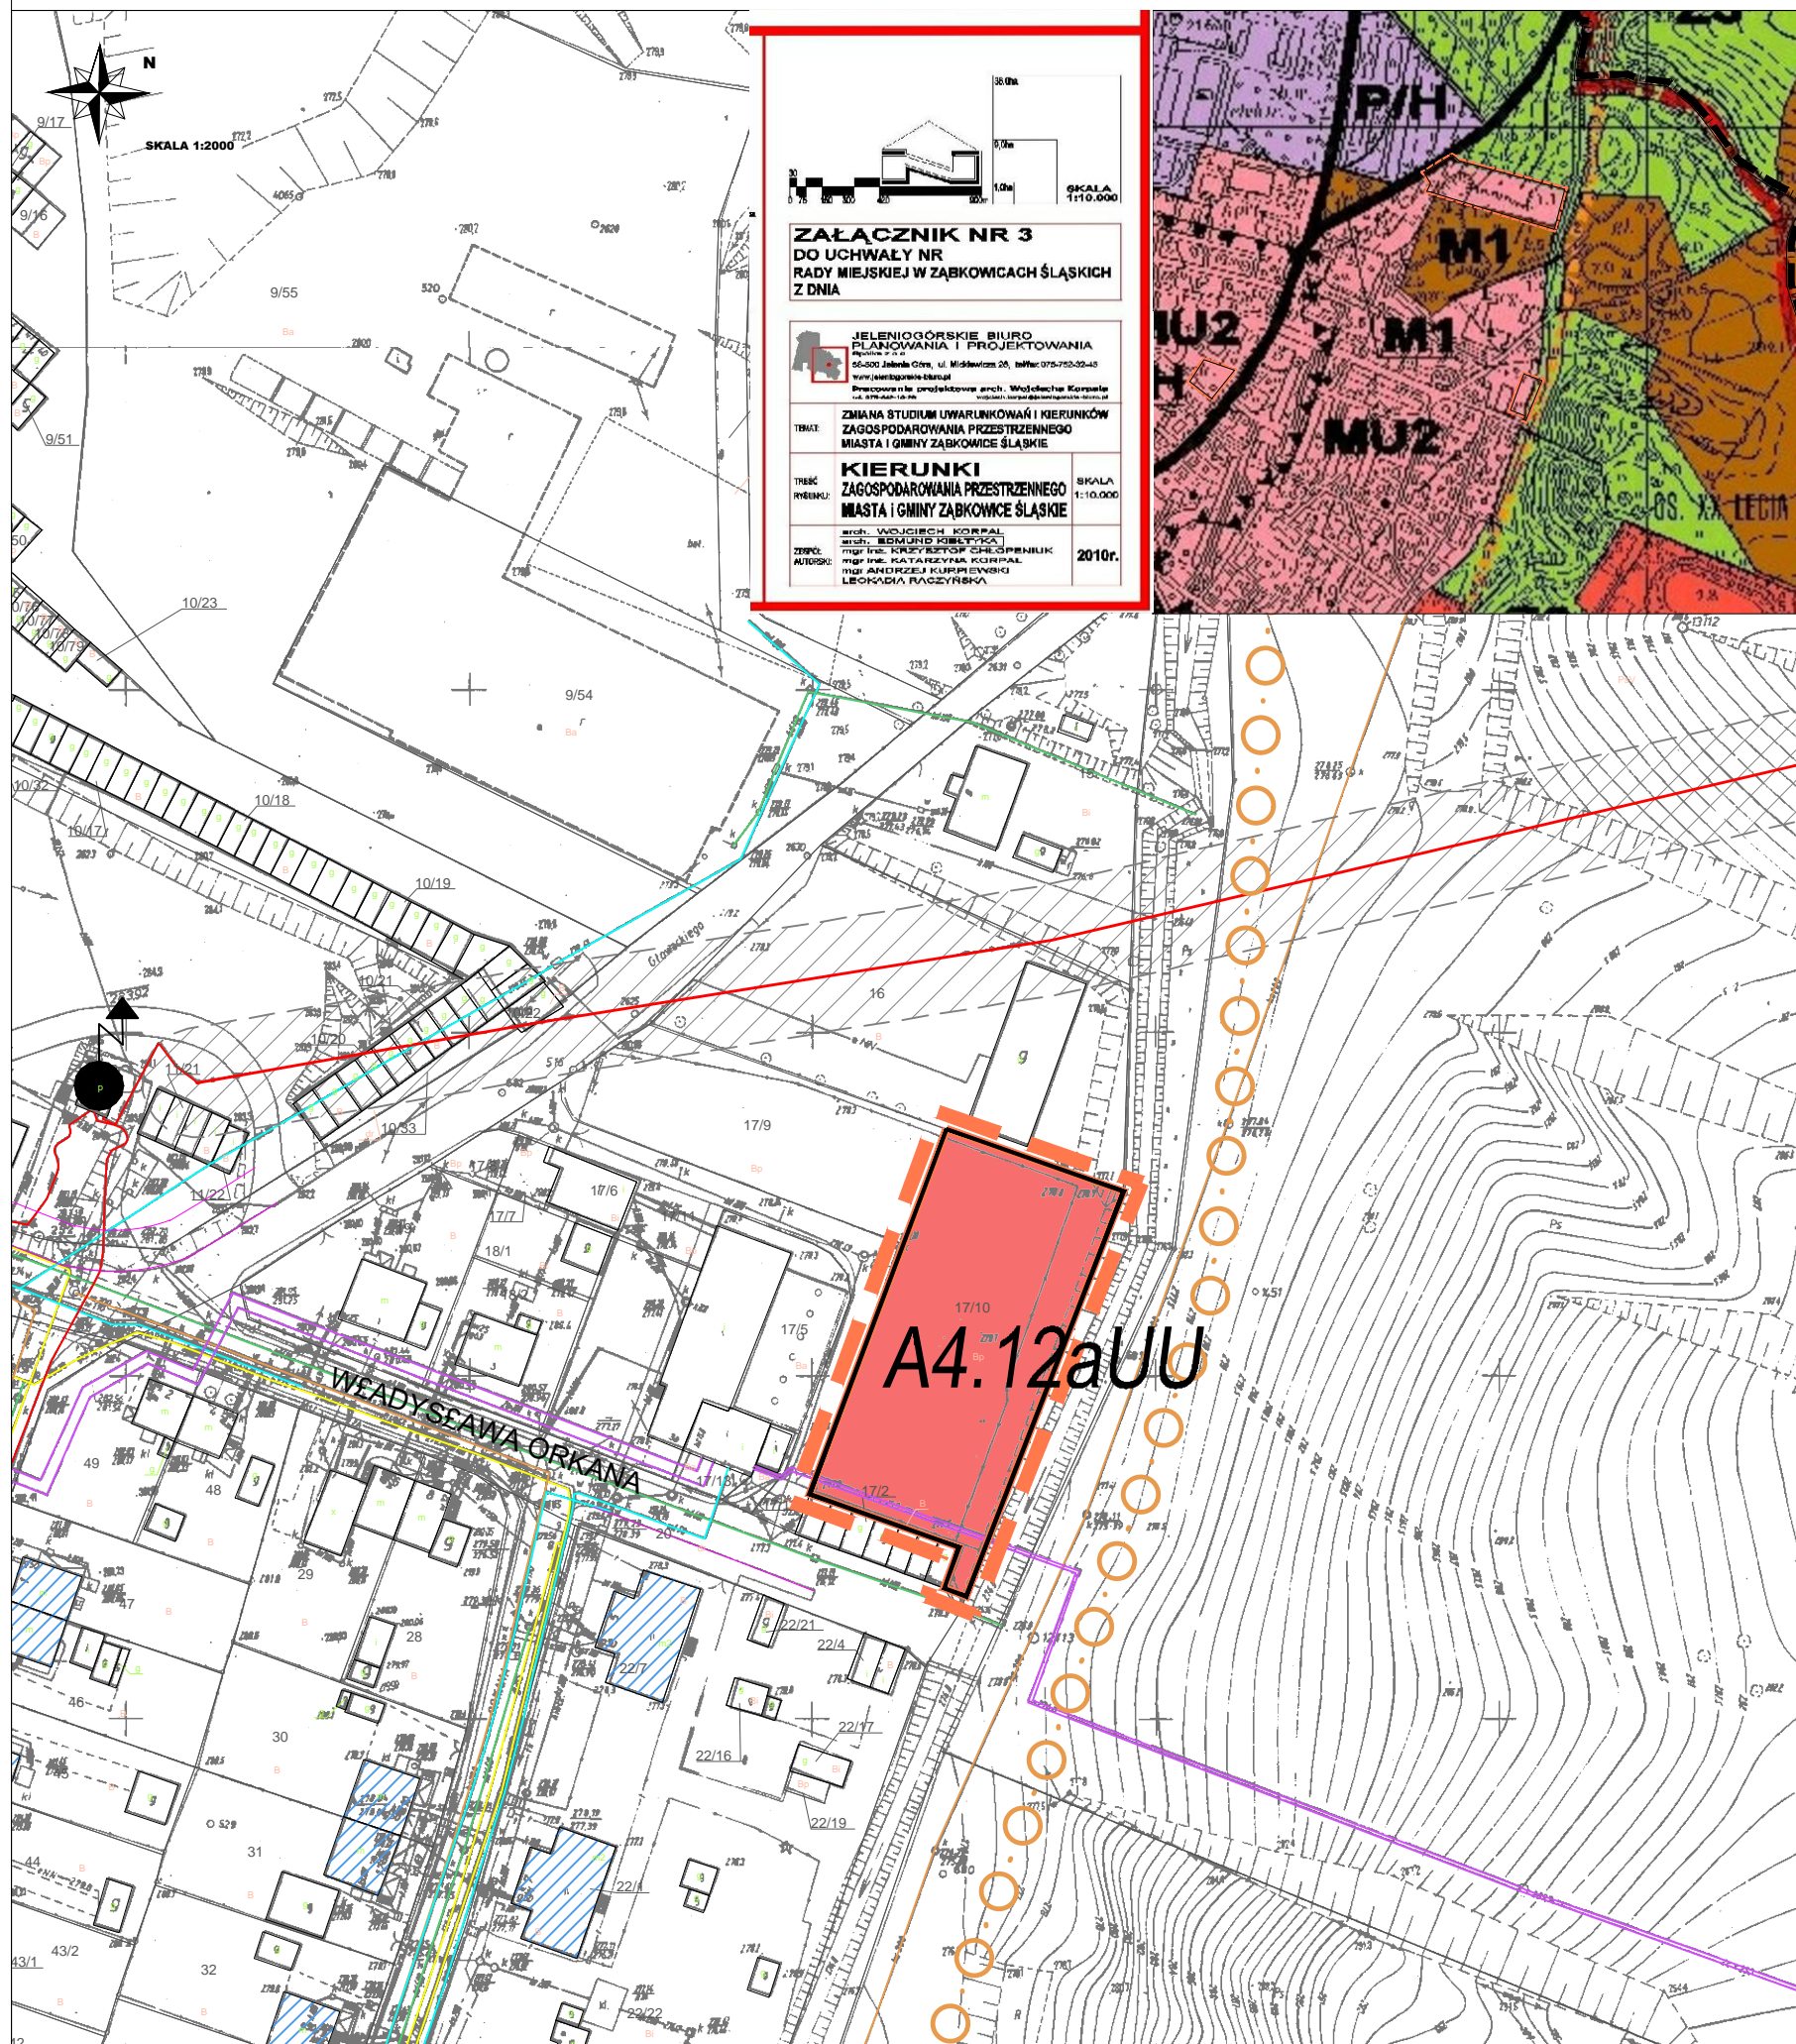
ZMIANA MIEJSCOWEGO PLANU ZAGOSPODAROWANIA PRZESTRZENNEGO DLA MIASTA ZĄBKOWICE ŚLĄSKIE

w oparciu o uchwałę Rady Miejskiej Zabkowice Śląskich nr XXXI/209/2016 z dnia 31 sierpnia 2016r.

7

ZAŁĄCZNIK NR 9

DO UCHWAŁY
NR / /2017
RADY MIEJSKIEJ
ZĄBKOWICE
ŚLĄSKICH
Z DNIA _
2017 R.



ZAŁĄCZNIK NR 3
DO UCHWAŁY NR
RADY MIEJSKIEJ W ZĄBKOWICACH ŚLĄSKICH
Z DNIA

**JELENIÓGÓRSKIE BIURO
PLANOWANIA I PROJEKTOWANIA**
ul. Mickiewicza 20, tel: 075-752-52-43
www.jeleniogorskiebiuro.pl

zawieszona i projektowana arch. Włodzisław Korpała
ul. 27-04-01-10-00

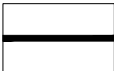
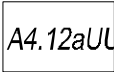
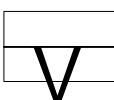
TEMAT: ZMIANA STUDIUM UWARUNKOWAŃ I KIERUNKÓW
ZAGOSPODAROWANIA PRZESTRZENNEGO
MIASTA I GMINY ZĄBKOWICE ŚLĄSKIE

KIERUNKI
ZAGOSPODAROWANIA PRZESTRZENNEGO
MIASTA I GMINY ZĄBKOWICE ŚLĄSKIE

SKALA: 1:10.000
2010r.

arch. WŁODZISŁAW KORPAŁA
mgr inż. EDYTA KORBAL
mgr inż. KRZYSZTOF SZCZEPANIK
mgr inż. KATARZYNA KORPAŁA
mgr ANDRZEJ KURPIEWSKI
LEOKADIA RACZYŃSKA

USTALENIA:

-  LINIE ROZGRANICZAJĄCE TERENY O RÓŻNYM PRZEZNACZENIU LUB RÓŻNYCH ZASADACH ZAGOSPODAROWANIA
-  SYMBOLE TERENÓW, ZAWIERAJĄCE SYMBOL JEDNOSTKI URBANISTYCZNEJ NUMER PORZĄDKOWY, SYMBOL PRZEZNACZENIA PODSTAWOWEGO;
-  NIEPRZEKRACZALNE LINIE ZABUDOWY



GRANICA ZMIANY PLANU



PRZEZNACZENIE PODSTAWOWE TERENÓW

TERENY ZABUDOWY USŁUGOWEJ