




# ZMIANA MIEJSCOWEGO PLANU ZAGOSPODAROWANIA PRZESTRZENNEGO DLA MIASTA ZĄBKOWICE ŚLĄSKIE

w oparciu o uchwałę Rady Miejskiej Zabkowic Śląskich nr XXXI/209/2016 z dnia 31 sierpnia 2016r.

5

ZAŁĄCZNIK NR 7

DO UCHWAŁY  
NR / /2017  
RADY MIEJSKIEJ  
ZĄBKOWIC  
ŚLĄSKICH  
Z DNIA \_  
2017 R.

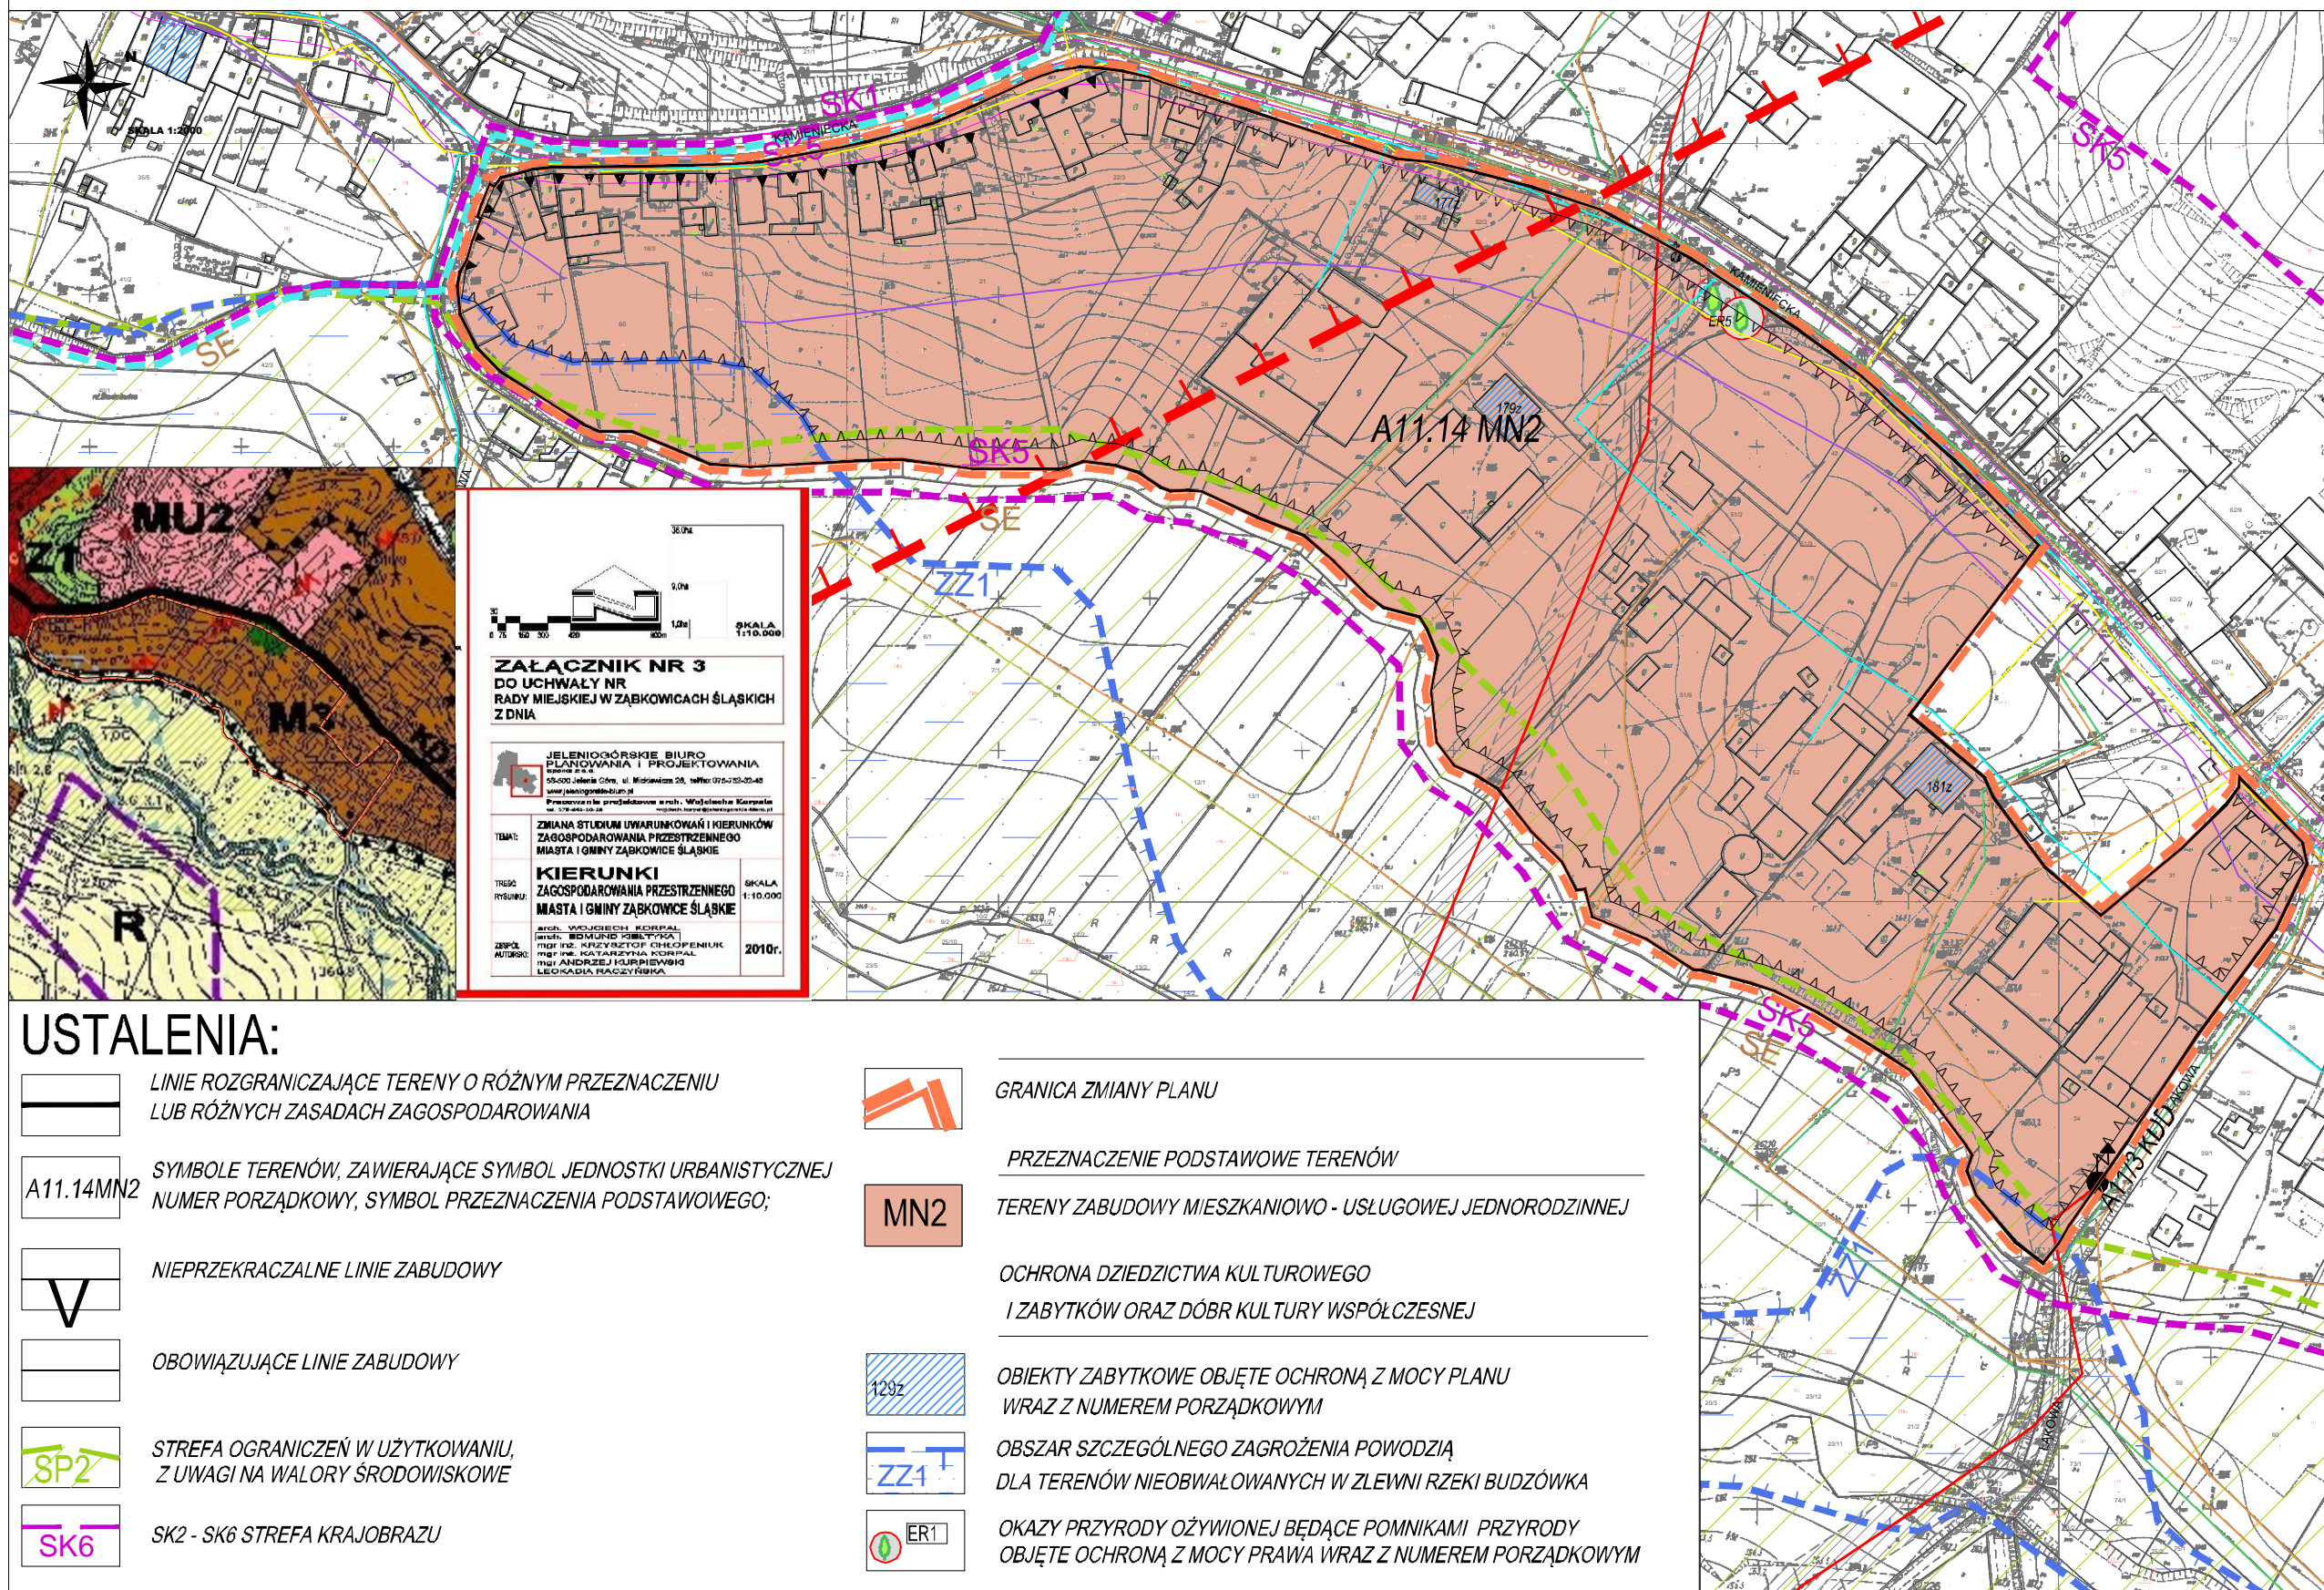

**ZAŁĄCZNIK NR 3**  
DO UCHWAŁY NR  
RADY MIEJSKIEJ W ZĄBKOWICACH ŚLĄSKICH  
Z DNIA

**JELENIÓGÓRSKIE BIURO  
PLANOWANIA I PROJEKTOWANIA**  
ul. Mickiewicza 28, tel. 71 727-22-48  
www.jeleniogorskiebiuro.pl

Tytuł: **ZMIANA STUDIUM UWARUNKOWAŃ I KIERUNKÓW  
ZAGOSPODAROWANIA PRZESTRZENNEGO  
MIASTA I GMINY ZĄBKOWICE ŚLĄSKIE**

TRACIŁ  
PRZEGLĄDAŁ  
AUTOROWAŁ

**KIERUNKI  
ZAGOSPODAROWANIA PRZESTRZENNEGO  
MIASTA I GMINY ZĄBKOWICE ŚLĄSKIE**

SKALA 1:10.000  
2010r.

## USTALENIA:

- LINIE ROZGRANICZAJĄCE TERENY O RÓŻNYM PRZEZNACZENIU  
LUB RÓŻNYCH ZASADACH ZAGOSPODAROWANIA
- SYMBOLE TERENÓW, ZAWIERAJĄCE SYMBOL JEDNOSTKI URBANISTYCZNEJ  
NUMER PORZĄDKOWY, SYMBOL PRZEZNACZENIA PODSTAWOWEGO;
- NIEPRZEKRACZALNE LINIE ZABUDOWY
- OBOWIĄZUJĄCE LINIE ZABUDOWY
- STREFA OGRANICZEŃ W UŻYTKOWANIU,  
Z UWAGI NA WALORY ŚRODOWISKOWE
- SK2 - SK6 STREFA KRAJOBRAZU
- GRANICA ZMIANY PLANU
- PRZEZNACZENIE PODSTAWOWE TERENÓW  
TERENY ZABUDOWY MIESZKANIOWO - USŁUGOWEJ JEDNORODZINNEJ
- OCHRONA DZIEDZICTWA KULTUROWEGO  
I ZABYTKÓW ORAZ DÓBR KULTURY WSPÓŁCZESNEJ
- OBIEKTY ZABYTKOWE OBJĘTE OCHRONĄ Z MOCY PLANU  
WRAZ Z NUMEREM PORZĄDKOWYM
- OBSZAR SZCZEGÓLNEGO ZAGROŻENIA POWODZIĄ  
DLA TERENÓW NIEOBWAŁOWANYCH W ZLEWNI RZEKI BUDZÓWKA
- OKAZY PRZYRODY OŻYWIONEJ BĘDĄCE POMNIKAMI PRZYRODY  
OBJĘTE OCHRONĄ Z MOCY PRAWA WRAZ Z NUMEREM PORZĄDKOWYM