


ZMIANA MIEJSCOWEGO PLANU ZAGOSPODAROWANIA PRZESTRZENNEGO DLA MIASTA ZĄBKOWICE ŚLĄSKIE

w oparciu o uchwałę Rady Miejskiej Zabkowice Śląskich nr XXXI/209/2016 z dnia 31 sierpnia 2016r.

6

ZAŁĄCZNIK NR 8

DO UCHWAŁY NR / /2017 RADY MIEJSKIEJ ZĄBKOWICE ŚLĄSKICH Z DNIA 2017 R.

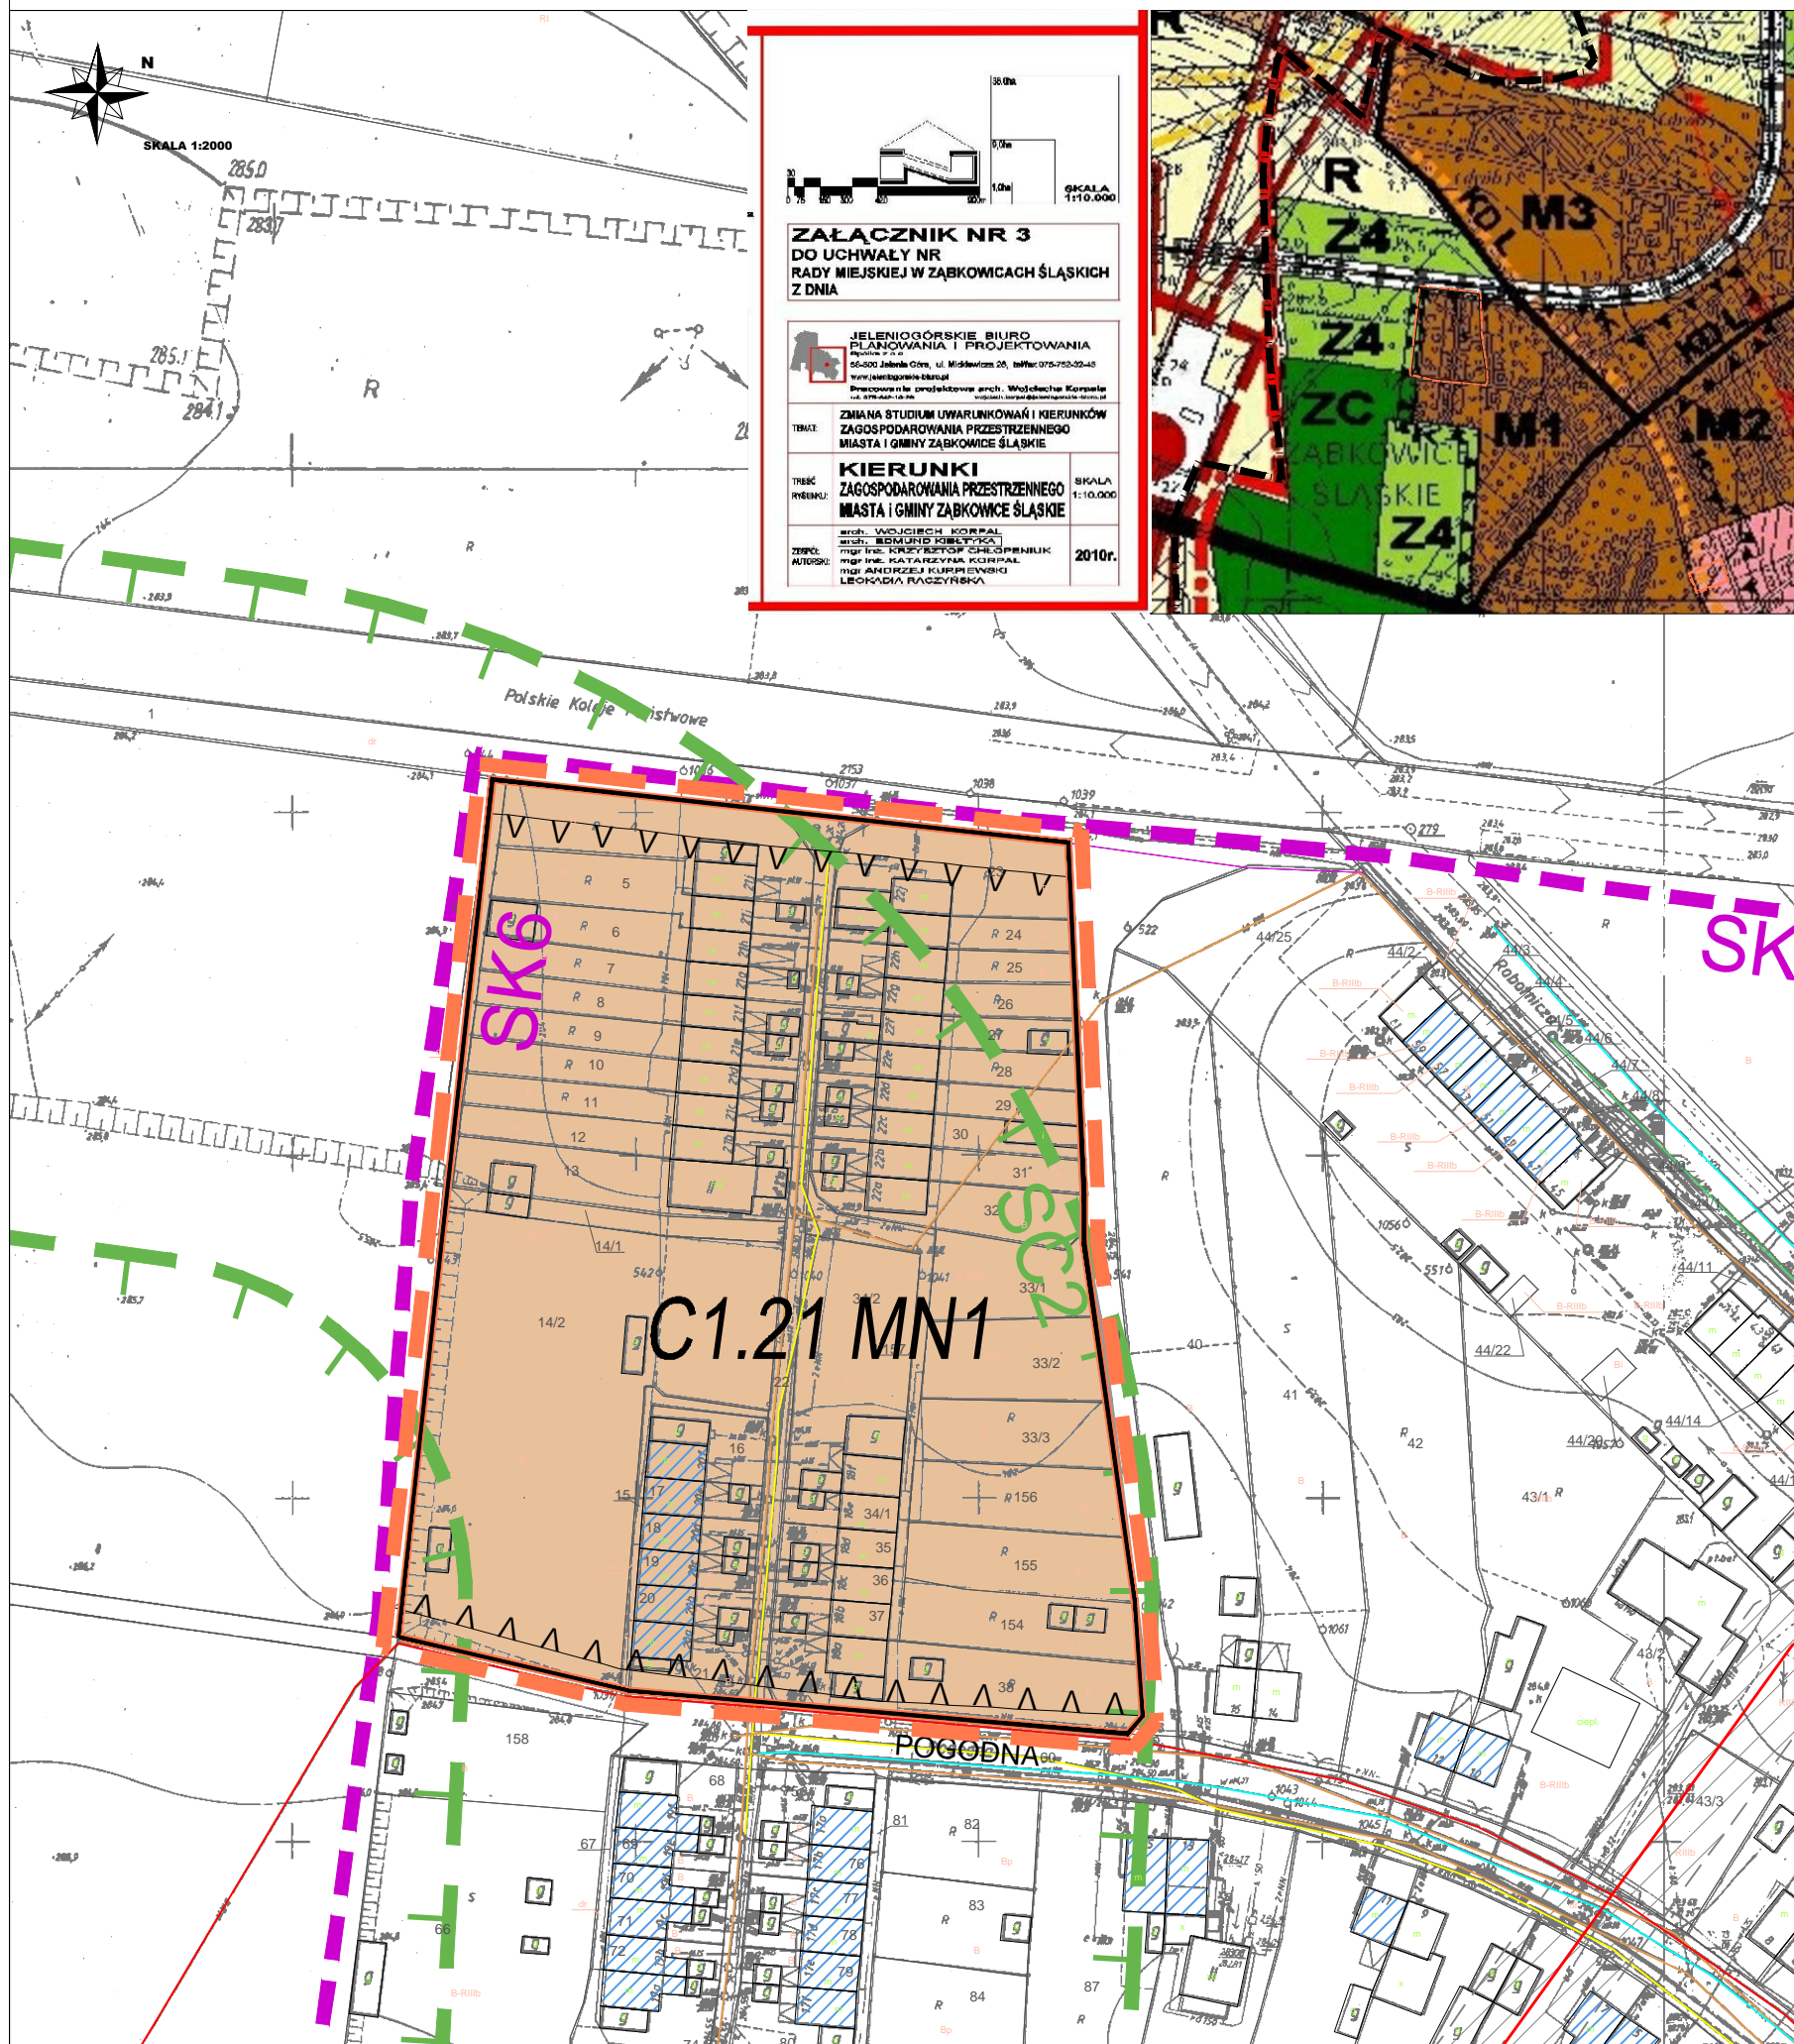

ZAŁĄCZNIK NR 3
DO UCHWAŁY NR RADY MIEJSKIEJ W ZĄBKOWICACH ŚLĄSKICH Z DNIA

JELENIÓGÓRSKIE BIURO PLANOWANIA I PROJEKTOWANIA
55-000 Zabrze Centrum, ul. Mickiewicza 20, telefon: 075-752-52-45
www.jeleniogorskiebiuro.pl

Specjalność: architektura arch. Wojciech Korpal
tel. 878-644-14-00

TEMAT: ZMIANA STUDIUM UWARUNKOWAŃ I KIERUNKÓW ZAGOSPODAROWANIA PRZESTRZENNEGO MIASTA I GMINY ZĄBKOWICE ŚLĄSKIE

TYTUŁ: **KIERUNKI ZAGOSPODAROWANIA PRZESTRZENNEGO MIASTA I GMINY ZĄBKOWICE ŚLĄSKIE**

SKALA: 1:10.000

2010r.

arch. WOJCIECH KORPAL
mgr inż. EDMUND POBŁYCKI
mgr inż. KRZYSZTOF SZCZEPANIK
mgr inż. KATARZYNA KORPAL
mgr ANDRZEJ KURPIEWSKI
LEOKADIA RACZYŃSKA

USTALENIA:

- | | | | |
|--|---|--|--|
| | LINIE ROZGRANICZAJĄCE TERENY O RÓŻNYM PRZEZNACZENIU LUB RÓŻNYCH ZASADACH ZAGOSPODAROWANIA | | GRANICA ZMIANY PLANU |
| | SYMBOLE TERENÓW, ZAWIERAJĄCE SYMBOL JEDNOSTKI URBANISTYCZNEJ NUMER PORZĄDKOWY, SYMBOL PRZEZNACZENIA PODSTAWOWEGO; | | MN1 TERENY ZABUDOWY MIESZKANIOWEJ JEDNORODZINNEJ |
| | NIEPRZEKRACZALNE LINIE ZABUDOWY | | SC1 ZASIĘG PIĘĆDZIESIĘCIU METRÓW OD GRANICY TERENÓW ZC - CMENTARZY |
| | SK2 - SK6 STREFA KRAJOBRAZU | | SC2 ZASIĘG STUPIĘDZIESIĘCIU METRÓW OD GRANICY TERENÓW ZC - CMENTARZY |