


PRZEKRÓJ KONSTRUKCYJNY
ODCINEK NR 3.2 KM 0 + 276 - 0 + 350
SKALA 1: 25

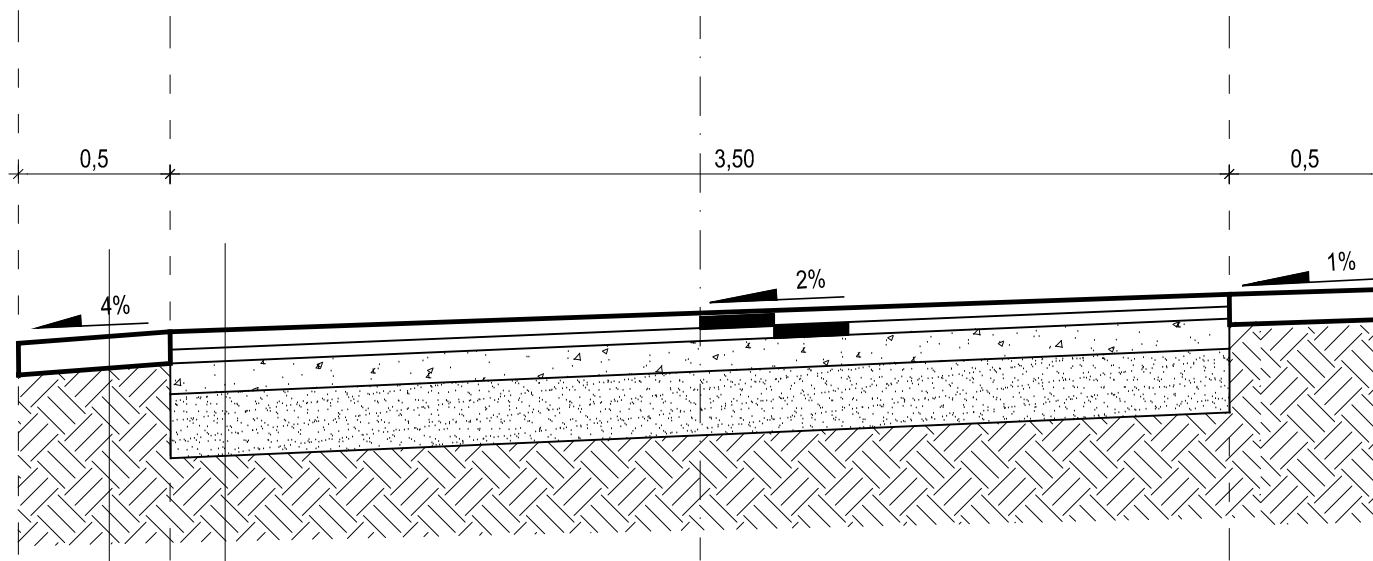

PROJ. WARSTWA ŚCIERALNA Z BETONU ASFALTOWEGO GR. 4.00 CM, AC 11S
PROJ. WARSTWA WIĄŻĄCA Z BETONU ASFALTOWEGO GR. 4.00 CM, AC 16W
PROJ. GÓRNA WARSTWA PODBUDOWY Z MIESZANKI KAMIENNEJ 0/31.5 - GR. 18 CM
ISTN. PODBUDOWA - DO OCZYSZCZENIA I WYPROFILOWANIA

PROJ. UTWARDZENIE POBOCZA MIESZANKĄ KAMIENNĄ 0/63 - GR. 10 CM
ISTN. POBOCZE GRUNTOWE

	PROJEKTOWANIE I NADZÓR ROBÓT DROGOWYCH INŻ. TADEUSZ SZCZEPANIAK 52-200 WROCŁAW NIP: 748 118 44 53 tel.kom.: 0048 512 168 141		PROJEKTANT:	OPRACOWANIE: inż. TADEUSZ SZCZEPANIAK mgr inż. arch. BARBARA BARADZIEJ
TEMAT PROJEKTU	DROGI DOJAZDOWE DO GRUNTÓW ROLNYCH			
ADRES	M. SULISŁAWICE			
TEMAT RYSUNKU	PRZEKRÓJ KONSTRUKCYJNY ODCINEK NR 3.2 KM 0 + 276 - 0 + 350			
INWESTOR	GMINA ZABKOWICE ŚLĄSKIE UL. 1 MAJA 15 57-200 ZABKOWICE ŚLĄSKIE			
FAZA/BRANŻA DROG.	DATA KWIECIEŃ 2014	SKALA 1:25	NR PROJ. D-2014/04	NR RYS.