

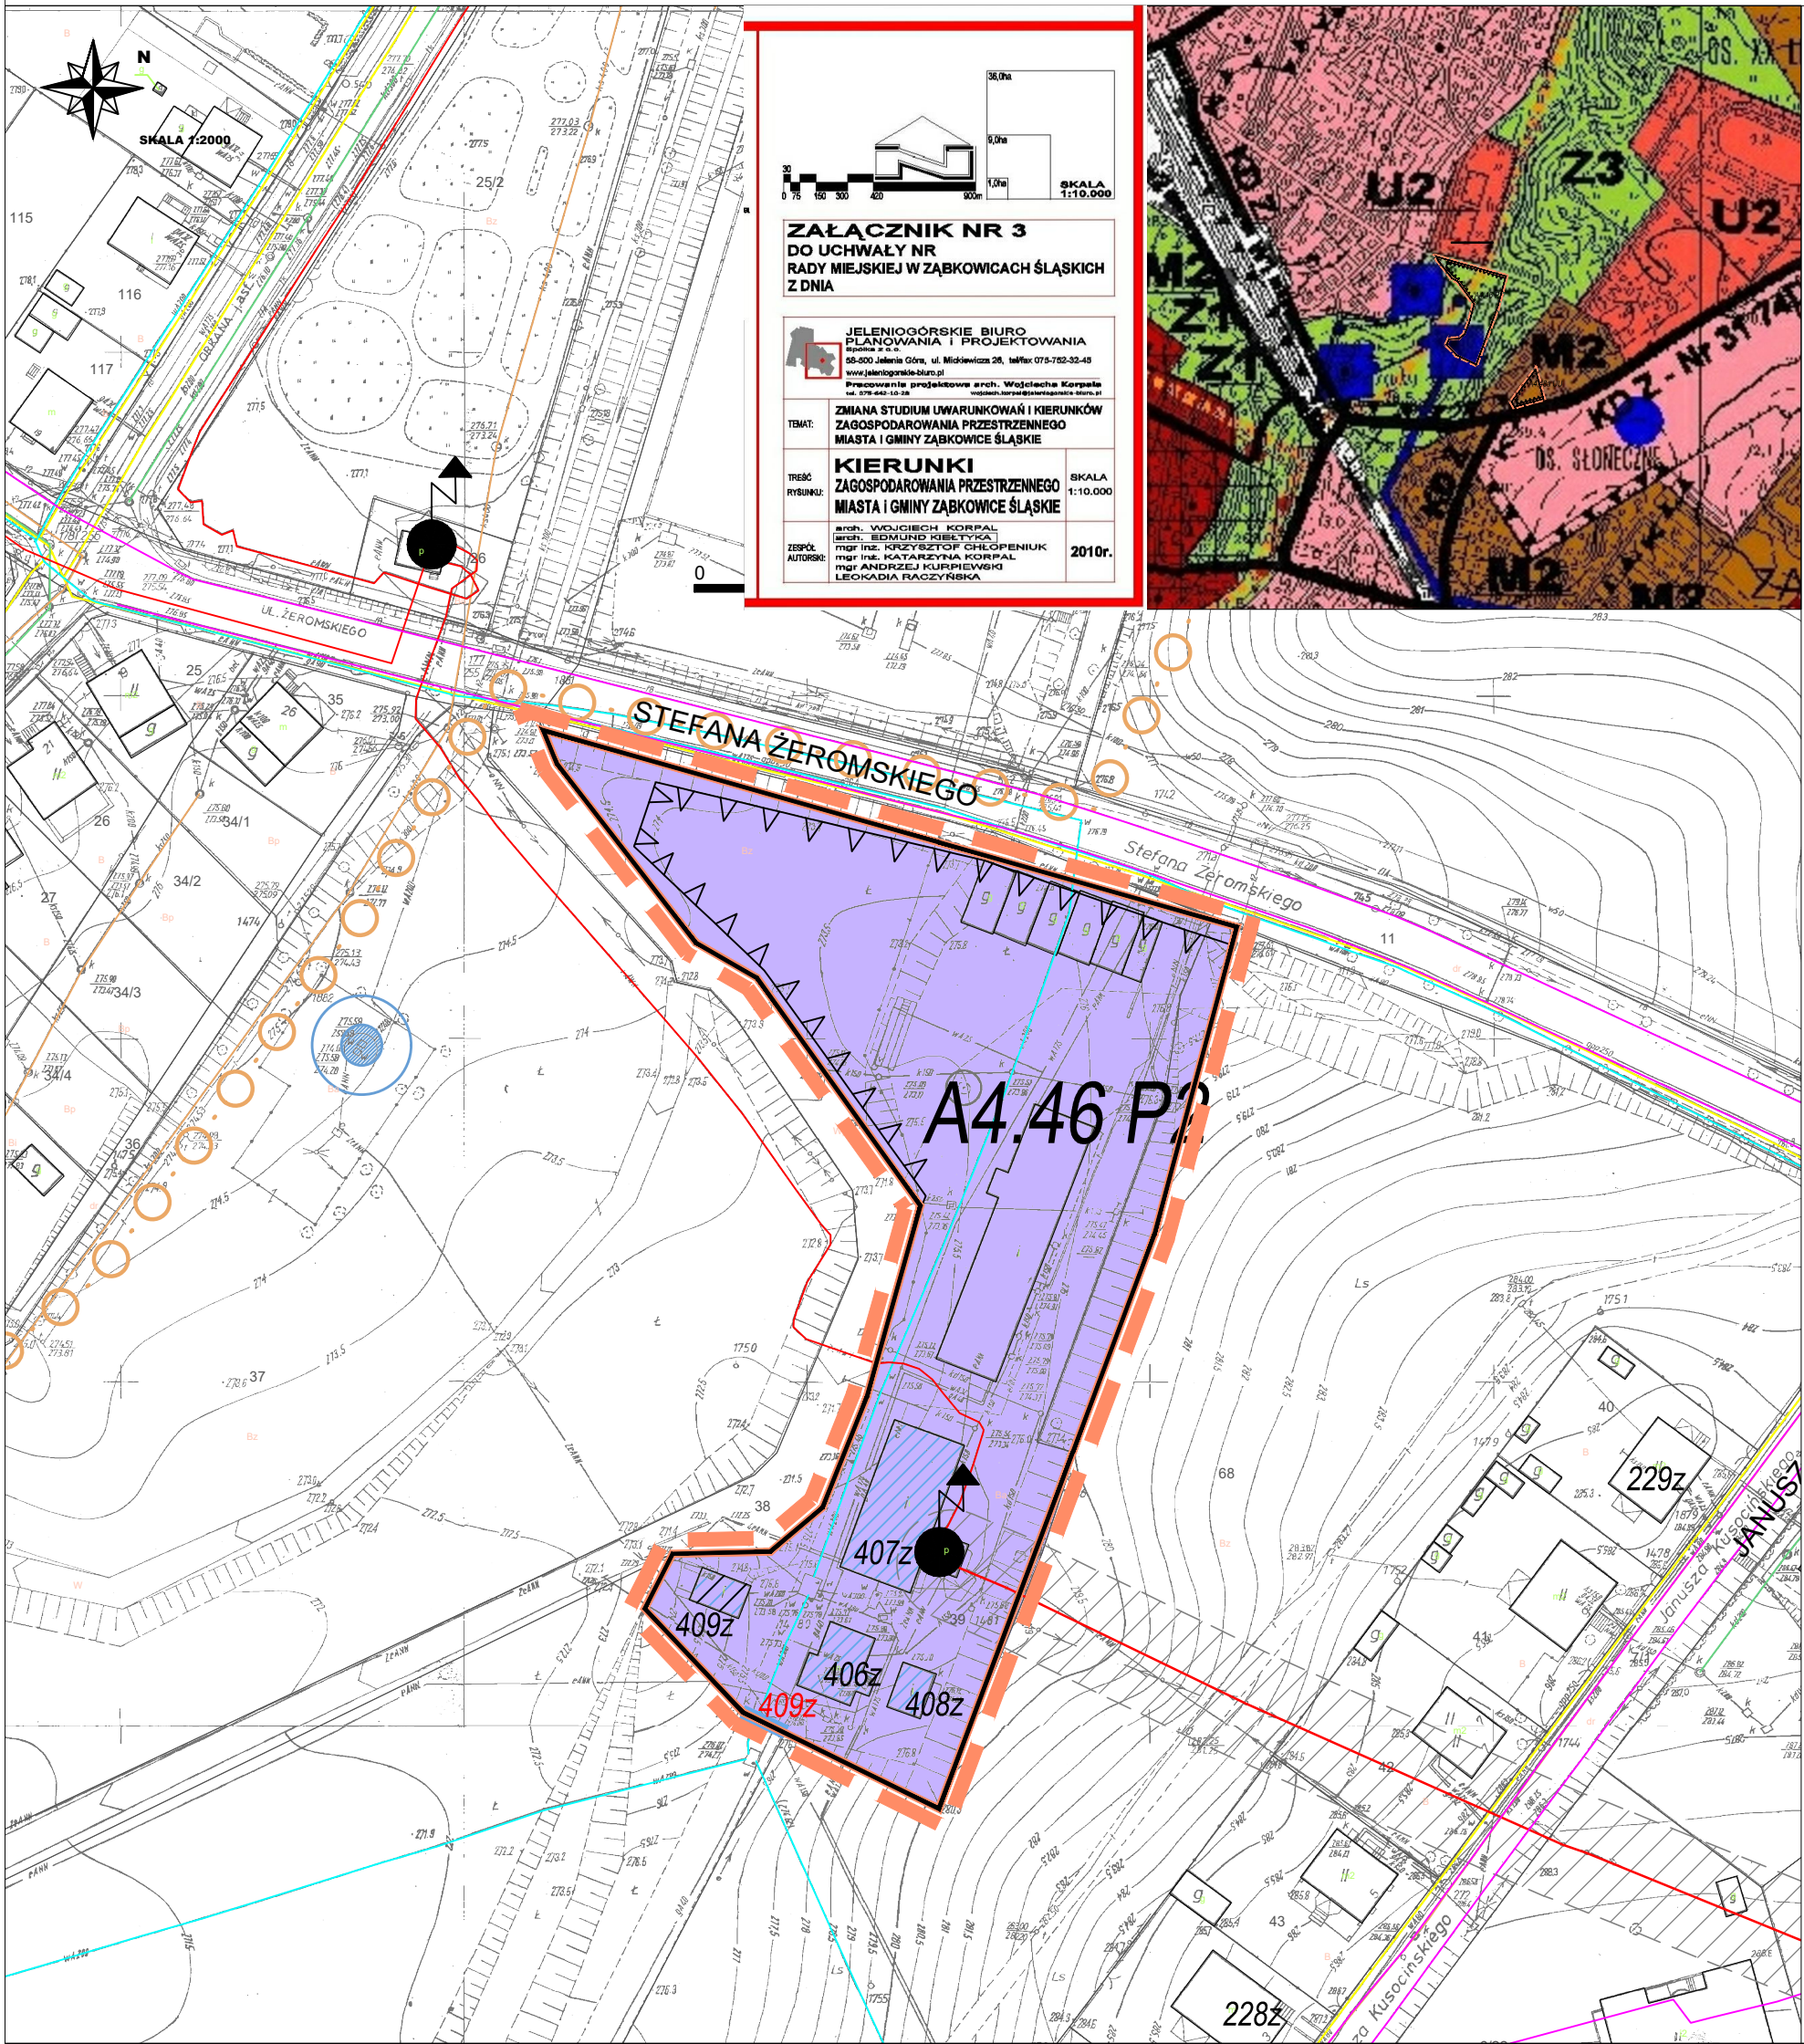
ZMIANA MIEJSCOWEGO PLANU ZAGOSPODAROWANIA PRZESTRZENNEGO DLA MIASTA ZĄBKOWICE ŚLĄSKIE

w oparciu o uchwałę Rady Miejskiej Zabkowice Śląskich nr XIV/101/2015 z dnia 27 sierpnia 2015r.

1

ZAŁĄCZNIK NR 1

DO UCHWAŁY NR / /2017
RADY MIEJSKIEJ
ZĄBKOWICE ŚLĄSKICH
Z DNIA _
2017 R.



ZAŁĄCZNIK NR 3
DO UCHWAŁY NR
RADY MIEJSKIEJ W ZĄBKOWICACH ŚLĄSKICH
Z DNIA

JELENIOGÓRSKIE BIURO
PLANOWANIA I PROJEKTOWANIA
Sp. z o.o.
56-400 Jelenia Góra, ul. Mickiewicza 20, tel/fax: 075-782-32-43
www.jeleniogorskie-biuro.pl
Pracownia projektowa arch. Wojciecha Korpala
tel. 075-664-10-18

TEMAT: ZMIANA STUDIUM UWARUNKOWAŃ I KIERUNKÓW
ZAGOSPODAROWANIA PRZESTRZENNEGO
MIASTA I GMINY ZĄBKOWICE ŚLĄSKIE

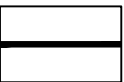

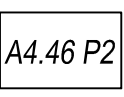
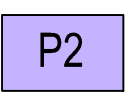
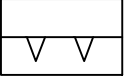

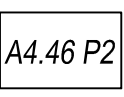

TREŚĆ
RYŚNIKU: KIERUNKI
ZAGOSPODAROWANIA PRZESTRZENNEGO
MIASTA I GMINY ZĄBKOWICE ŚLĄSKIE

ZESPÓŁ
AUTORSKI: arch. WOJCIECH KORPAL
arch. EDMUND KIBETKA
mgr inż. KRZYSZTOF CHEPIENIUK
mgr inż. KATARZYNA KORPAL
mgr ANDRZEJ KURPIEWSKI
LEOKADIA RACEYRSKA

SKALA
1:10.000

2010r.

USTALENIA:

-  LINIE ROZGRANICZAJĄCE TERENY O RÓŻNYM PRZEZNACZENIU LUB RÓŻNYCH ZASADACH ZAGOSPODAROWANIA
-  GRANICA ZMIANY PLANU
-  SYMBOLE TERENÓW, ZAWIERAJĄCE SYMBOL JEDNOSTKI URBANISTYCZNEJ NUMER PORZĄDKOWY, SYMBOL PRZEZNACZENIA PODSTAWOWEGO;
-  TERENY ZABUDOWY BAZ, SKŁADÓW I USŁUG
-  NIEPRZEKRACZALNE LINIE ZABUDOWY
-  OBIEKTY ZABYTKOWE OBJĘTE OCHRONĄ Z MOCY PLANU WRAZ Z NUMEREM PORZĄDKOWYM
-  PRZEZNACZENIE PODSTAWOWE TERENÓW
-  OCHRONA DZIEDZICTWA KULTUROWEGO I ZABYTKÓW ORAZ DÓBR KULTURY WSPÓŁCZESNEJ