


ZMIANA MIEJSCOWEGO PLANU ZAGOSPODAROWANIA PRZESTRZENNEGO DLA MIASTA ZĄBKOWICE ŚLĄSKIE

w oparciu o uchwałę Rady Miejskiej Zabkowice Śląskich nr XIV/101/2015 z dnia 27 sierpnia 2015r.

ZAŁĄCZNIK NR 2

DO UCHWAŁY NR / /2017 RADY MIEJSKIEJ ZĄBKOWICE ŚLĄSKICH Z DNIA 2017 R.

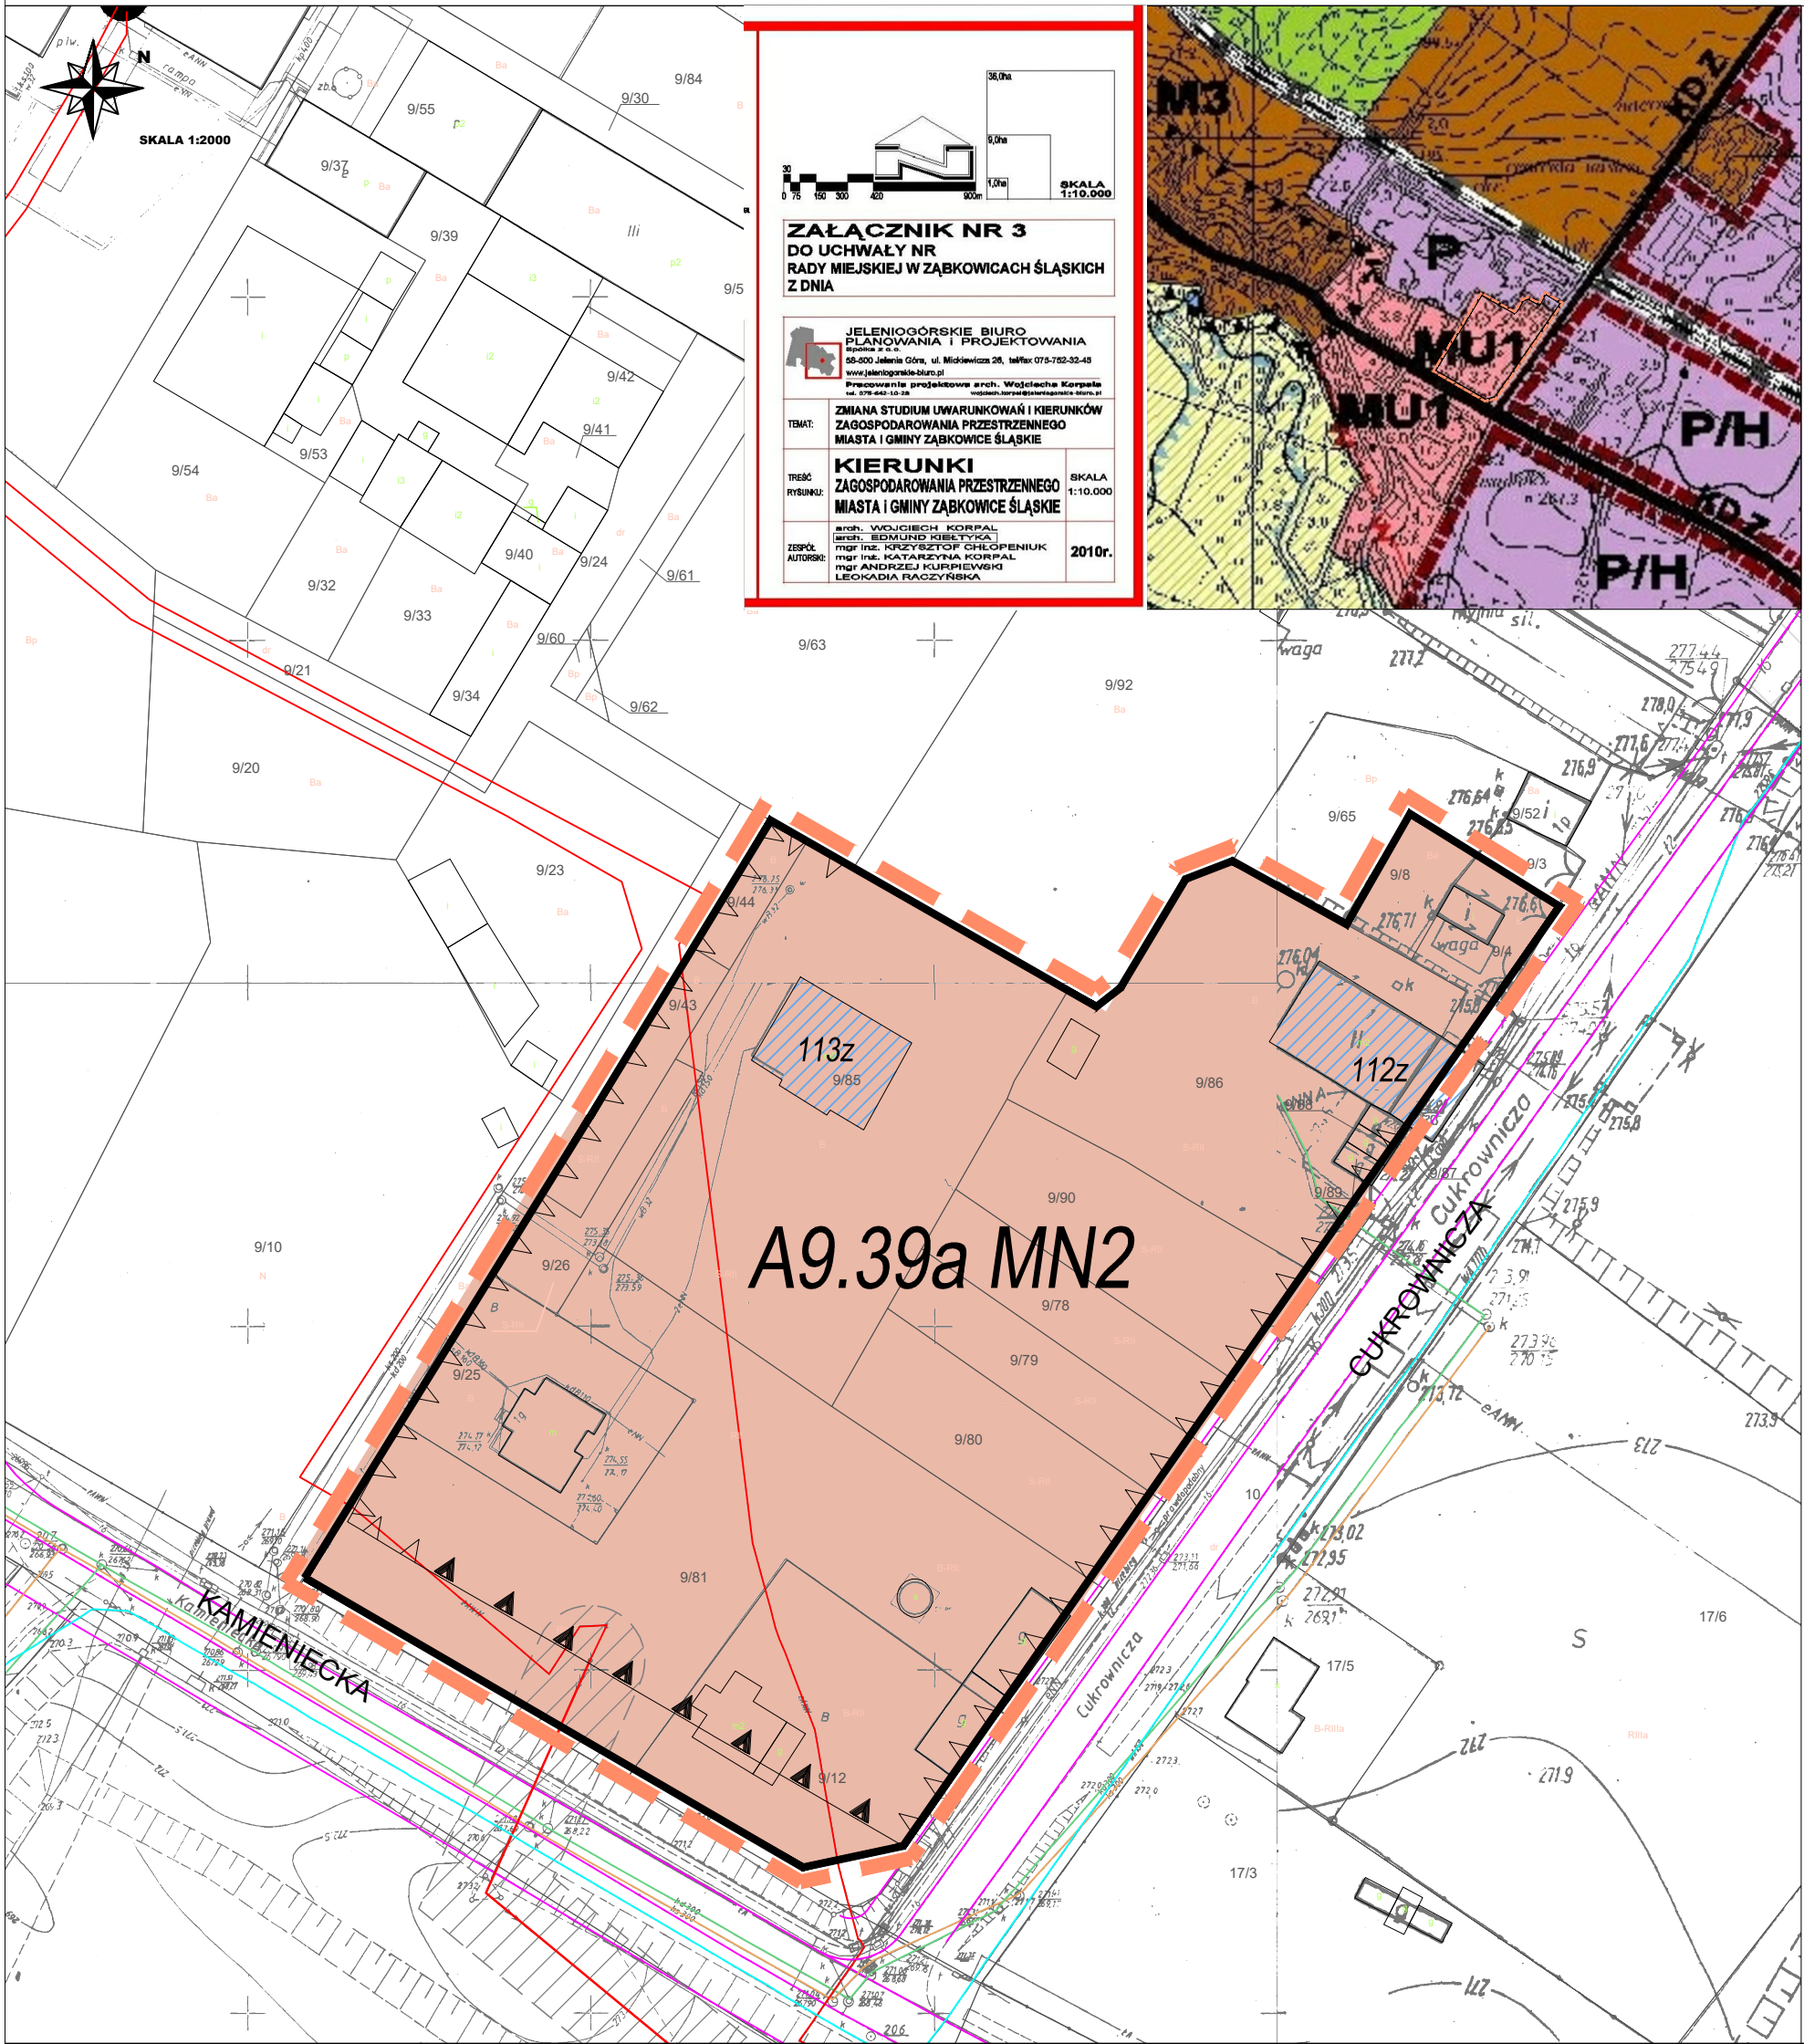


ZAŁĄCZNIK NR 3
DO UCHWAŁY NR
RADY MIEJSKIEJ W ZĄBKOWICACH ŚLĄSKICH
Z DNIA

JELENIOGÓRSKIE BIURO
PLANOWANIA I PROJEKTOWANIA
Sp. z o.o.
55-400 Jelenia Góra, ul. Mickiewicza 26, tel/fax: 075-752-32-43
www.jeleniogorskie-biuro.pl
Pracownia projektowa arch. Wojciecha Korpala
ul. 176-44-10-18

TEMAT: ZMIANA STUDIUM UWARUNKOWAŃ I KIERUNKÓW ZAGOSPODAROWANIA PRZESTRZENNEGO MIASTA I GMINY ZĄBKOWICE ŚLĄSKIE

TREŚĆ RYSUNKU: **KIERUNKI ZAGOSPODAROWANIA PRZESTRZENNEGO MIASTA I GMINY ZĄBKOWICE ŚLĄSKIE** SKALA 1:10.000

ZESPÓŁ AUTORÓW: arch. WOJCIECH KORPAL, arch. EDMUND KIBETKA, mgr inż. KRZYSZTOF CHEPENIUK, mgr inż. KATARZYNA KORPAL, mgr ANDRZEJ KURPIEWSKI, LEOKADIA RACEYRSKA 2010r.

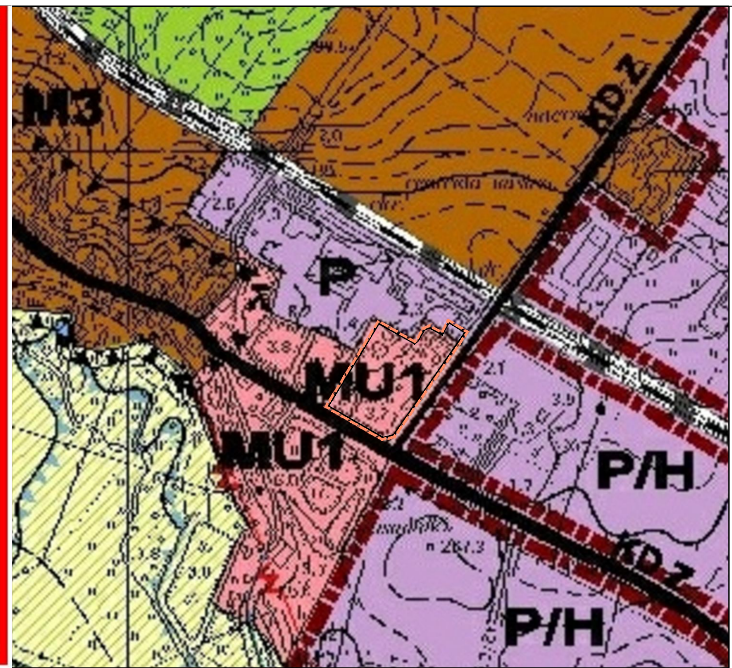

USTALENIA:

- | | | | |
|--|---|--|---|
| | LINIE ROZGRANICZAJĄCE TERENY O RÓŻNYM PRZEZNACZENIU LUB RÓŻNYCH ZASADACH ZAGOSPODAROWANIA | | GRANICA ZMIANY PLANU |
| | SYMBOLE TERENÓW, ZAWIERAJĄCE SYMBOL JEDNOSTKI URBANISTYCZNEJ NUMER PORZĄDKOWY, SYMBOL PRZEZNACZENIA PODSTAWOWEGO; | | TERENY ZABUDOWY MIESZKANIOWO - USŁUGOWEJ JEDNORODZINNEJ |
| | OBOWIĄZUJĄCE LINIE ZABUDOWY | | OCHRONA DZIEDZICTWA KULTUROWEGO I ZABYTKÓW ORAZ DÓBR KULTURY WSPÓŁCZESNEJ |
| | NIEPRZEKRACZALNE LINIE ZABUDOWY | | OBIEKTY ZABYTKOWE OBJĘTE OCHRONĄ Z MOCY PLANU WRAZ Z NUMEREM PORZĄDKOWYM |