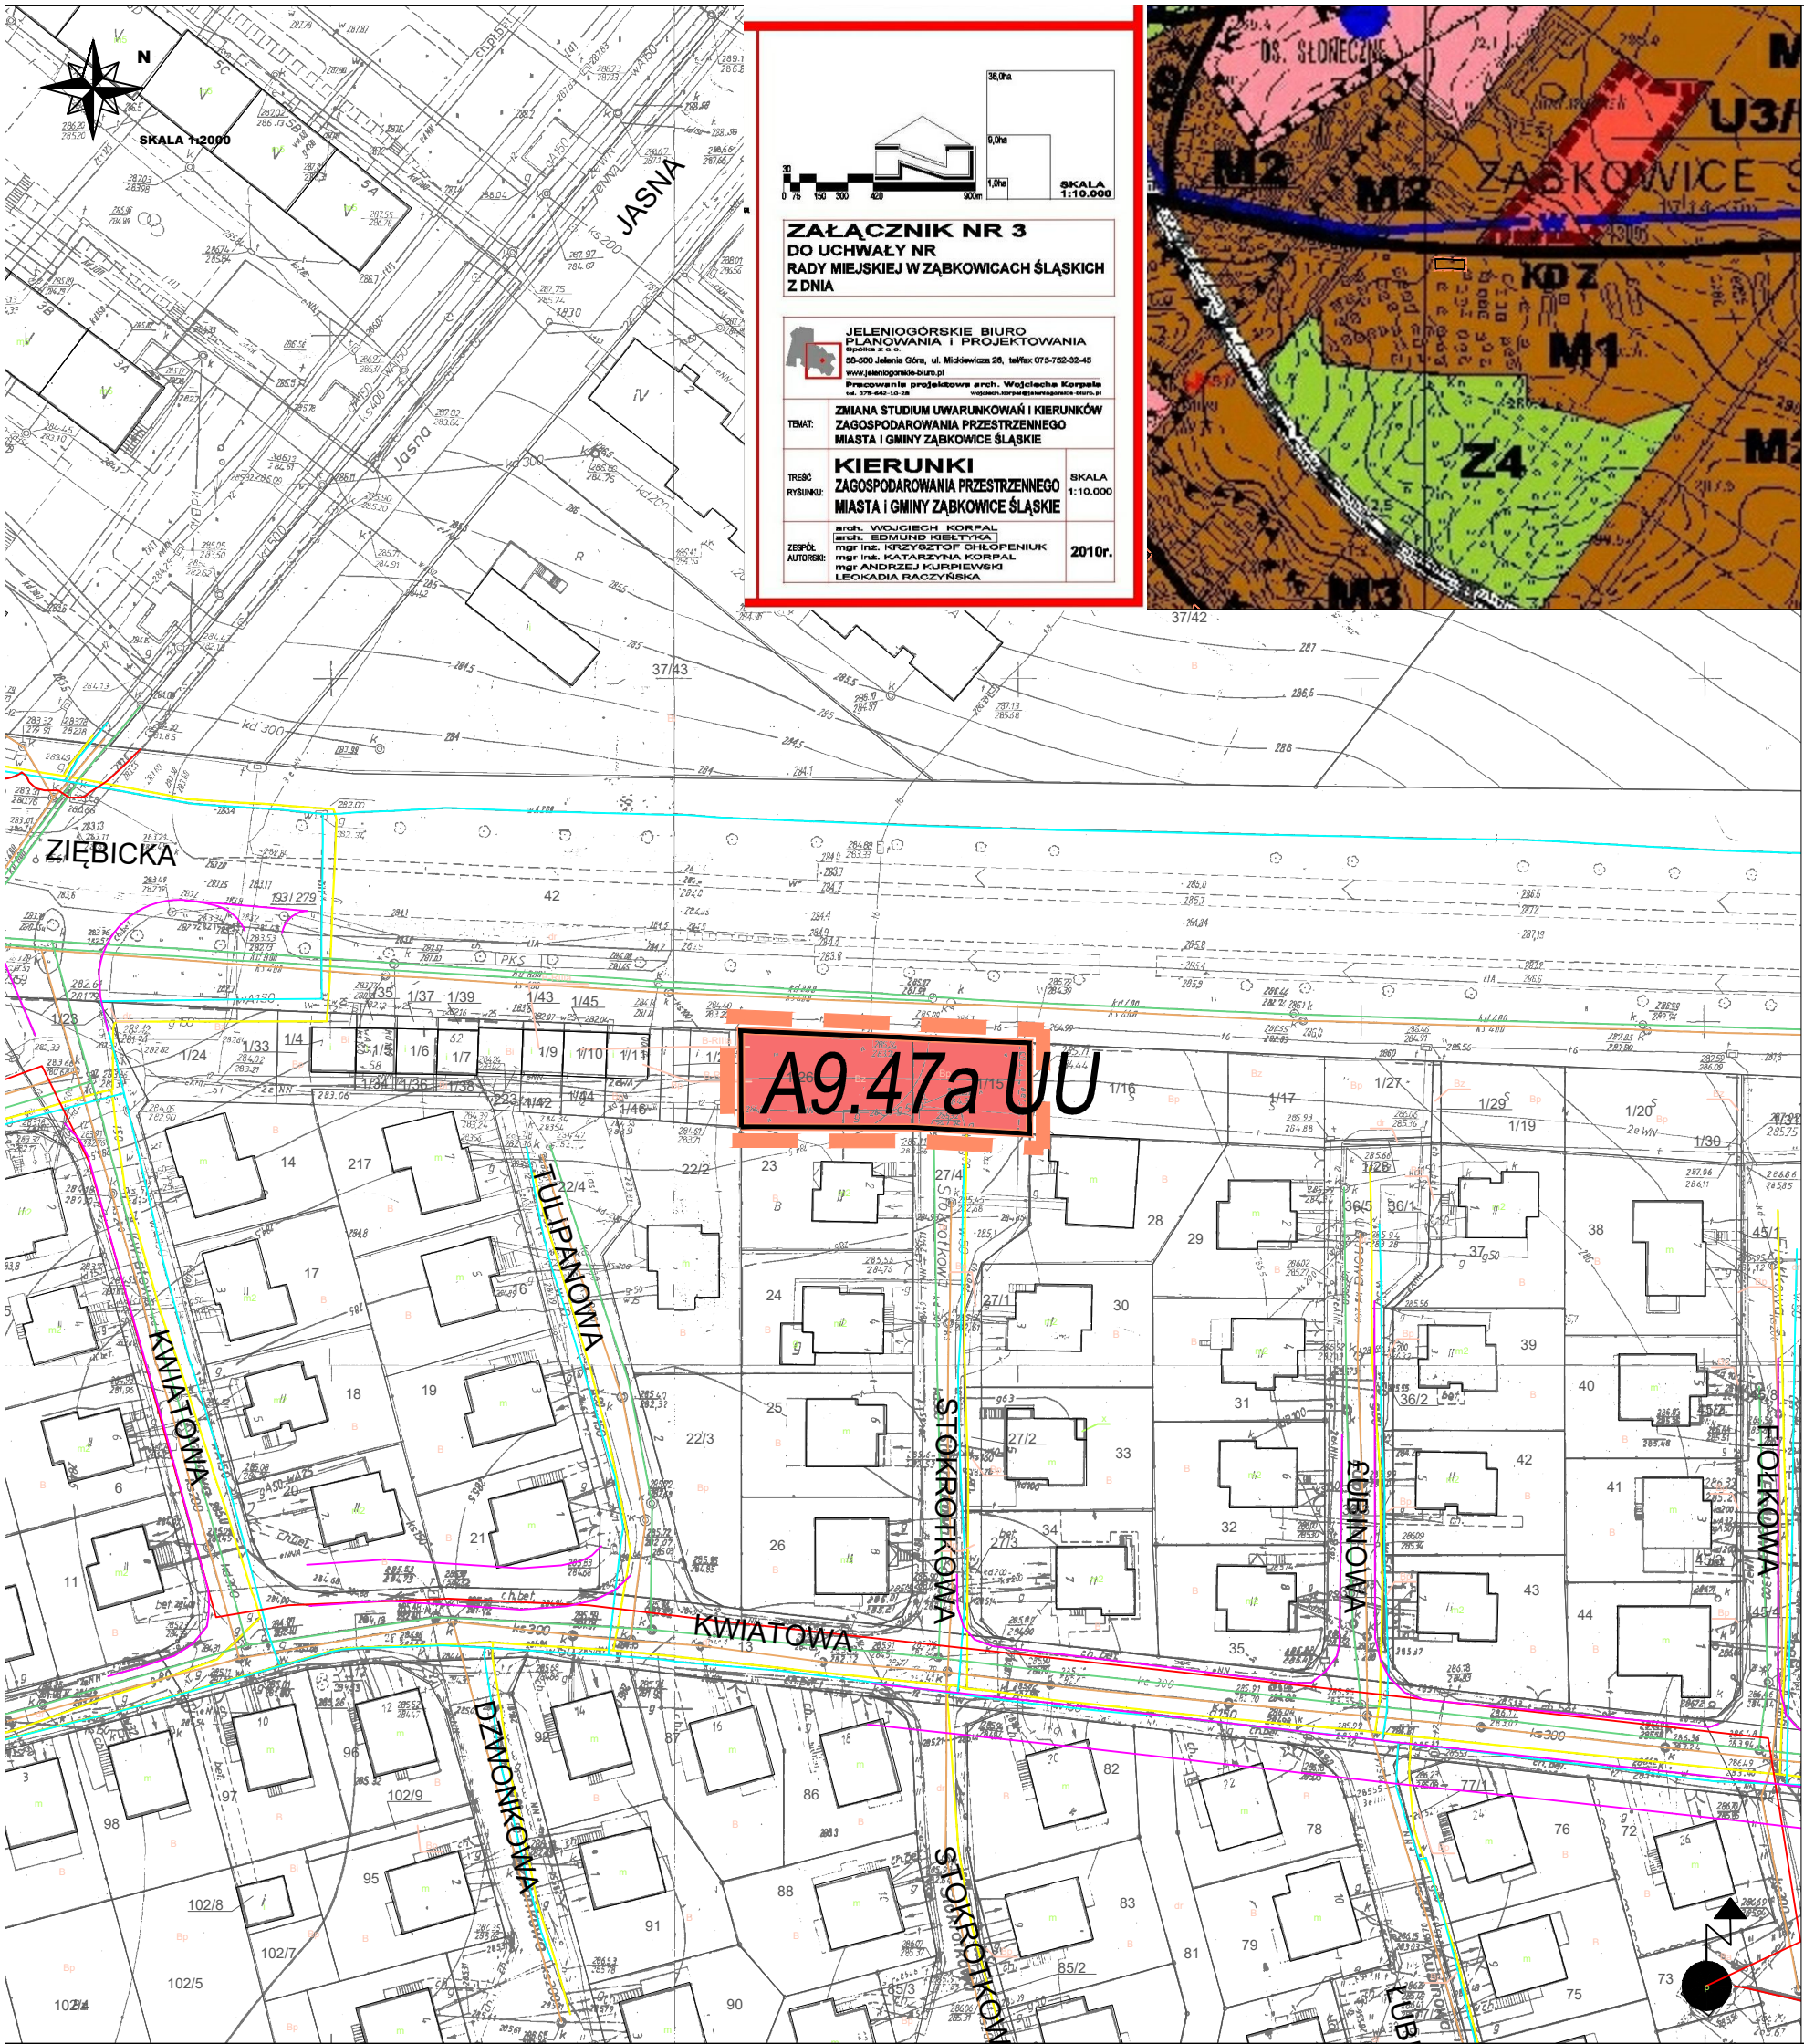


ZMIANA MIEJSCOWEGO PLANU ZAGOSPODAROWANIA PRZESTRZENNEGO DLA MIASTA ZĄBKOWICE ŚLĄSKIE

w oparciu o uchwałę Rady Miejskiej Zabkowice Śląskich nr XIV/101/2015 z dnia 27 sierpnia 2015r.

ZAŁĄCZNIK NR 3

DO UCHWAŁY NR / /2017 RADY MIEJSKIEJ ZĄBKOWICE ŚLĄSKICH Z DNIA 2017 R.



ZAŁĄCZNIK NR 3 DO UCHWAŁY NR RADY MIEJSKIEJ W ZĄBKOWICACH ŚLĄSKICH Z DNIA

JELENIOGÓRSKIE BIURO PLANOWANIA I PROJEKTOWANIA
 s.c. z siedzibą w Jeleniej Górze, ul. Mickiewicza 28, tel/fax: 075-782-32-43
 www.jeleniogorskie-biuro.pl
 Pracownia projektowa arch. Wojciecha Korpal

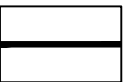

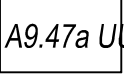

TEMAT: **ZMIANA STUDIUM UWARUNKOWAŃ I KIERUNKÓW ZAGOSPODAROWANIA PRZESTRZENNEGO MIASTA I GMINY ZĄBKOWICE ŚLĄSKIE**

TREŚĆ RYSUNKU: **KIERUNKI ZAGOSPODAROWANIA PRZESTRZENNEGO MIASTA I GMINY ZĄBKOWICE ŚLĄSKIE** SKALA 1:10.000

ZESPÓŁ AUTORSKI: arch. WOJCIECH KORPAL, arch. EDMUND KIBETKA, mgr inż. KRZYSZTOF CHEPEMIUK, mgr inż. KATARZYNA KORPAL, mgr ANDRZEJ KURPIEWSKI, LEOKADIA RACEYŃSKA 2010r.



USTALENIA:

-  LINIE ROZGRANICZAJĄCE TERENY O RÓŻNYM PRZEZNACZENIU LUB RÓŻNYCH ZASADACH ZAGOSPODAROWANIA
-  GRANICA ZMIANY PLANU
-  SYMBOLE TERENÓW, ZAWIERAJĄCE SYMBOL JEDNOSTKI URBANISTYCZNEJ NUMER PORZĄDKOWY, SYMBOL PRZEZNACZENIA PODSTAWOWEGO;
-  TERENY ZABUDOWY USŁUGOWEJ
- PRZEZNACZENIE PODSTAWOWE TERENÓW