


ZMIANA MIEJSCOWEGO PLANU ZAGOSPODAROWANIA PRZESTRZENNEGO DLA MIASTA ZĄBKOWICE ŚLĄSKIE

w oparciu o uchwałę Rady Miejskiej Zabkowice Śląskich nr XIV/101/2015 z dnia 27 sierpnia 2015r.

5

ZAŁĄCZNIK NR 5

DO UCHWAŁY NR / /2017
RADY MIEJSKIEJ
ZĄBKOWICE ŚLĄSKICH
Z DNIA _
2017 R.

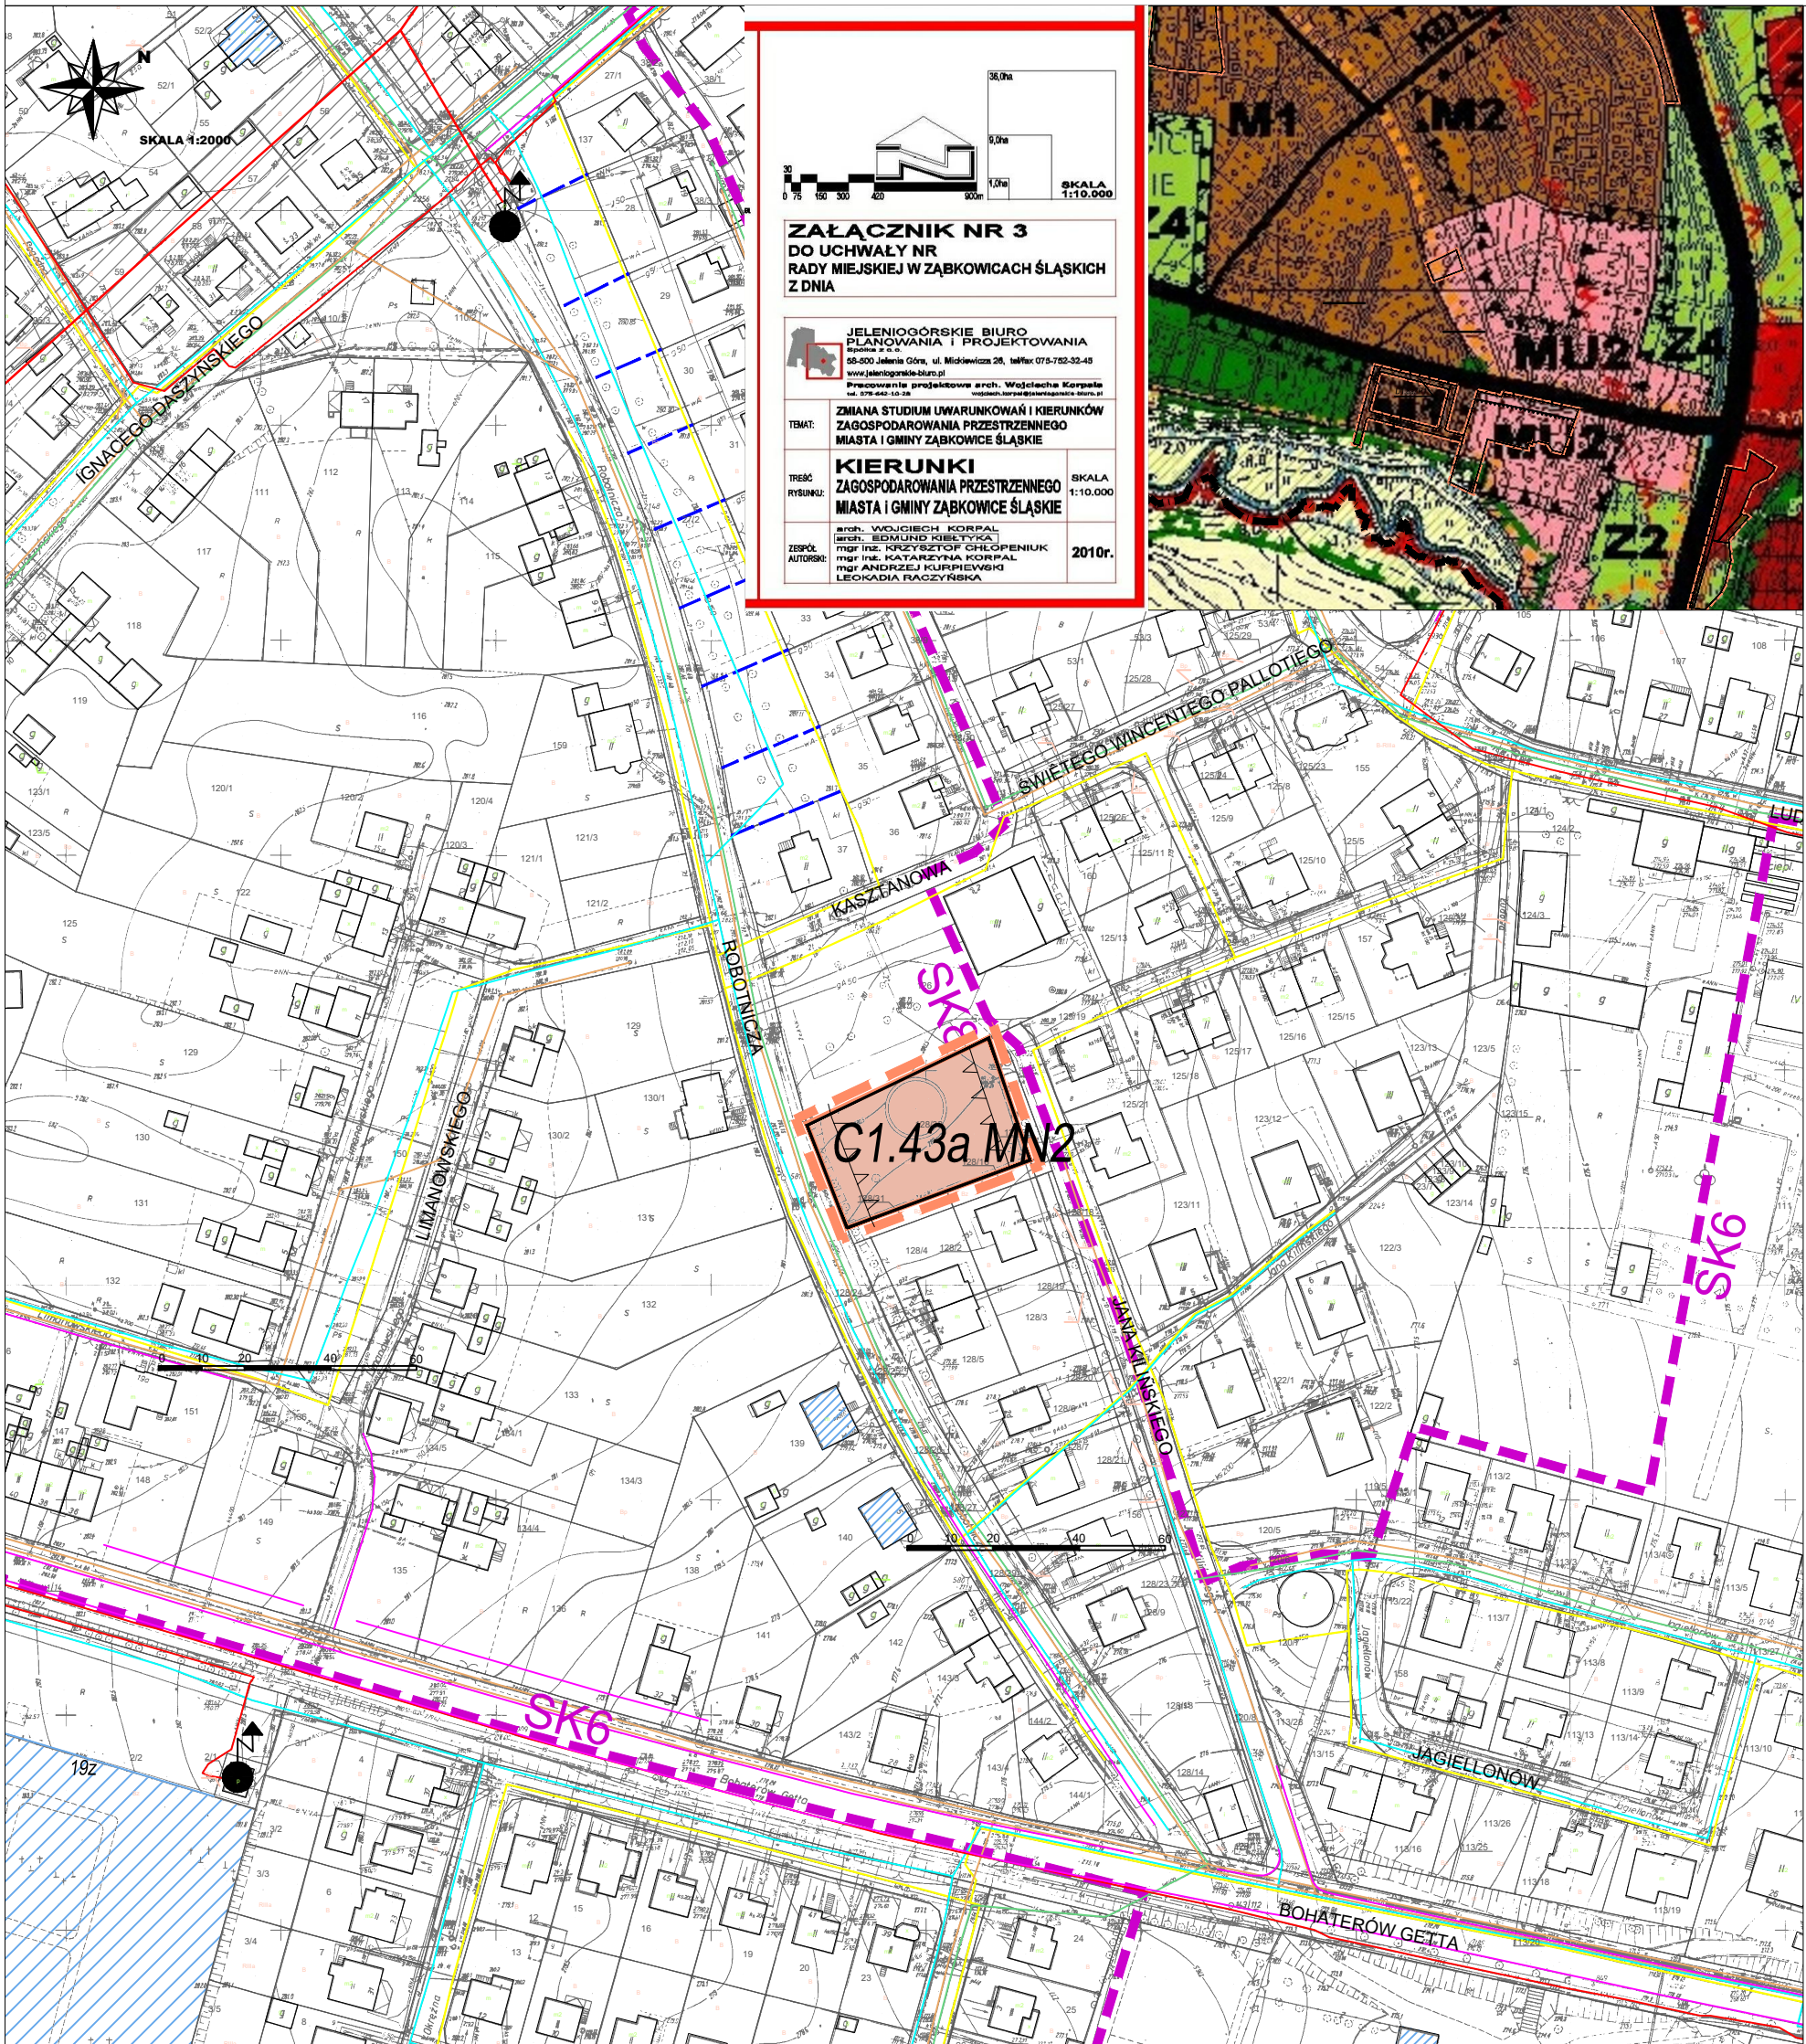

ZAŁĄCZNIK NR 3
DO UCHWAŁY NR
RADY MIEJSKIEJ W ZĄBKOWICACH ŚLĄSKICH
Z DNIA

JELENIOGÓRSKIE BIURO
PLANOWANIA I PROJEKTOWANIA
Sp. z o.o.
56-400 Jelenia Góra, ul. Mickiewicza 26, tel/fax: 075-782-32-43
www.jeleniogorskie-biuro.pl
Pracownia projektowa arch. Wojciecha Korpala
tel. 975-643-10-18


TEMAT: ZMIANA STUDIUM UWARUNKOWAŃ I KIERUNKÓW
ZAGOSPODAROWANIA PRZESTRZENNEGO
MIASTA I GMINY ZĄBKOWICE ŚLĄSKIE

TREŚĆ
RYŚNIKU: KIERUNKI
ZAGOSPODAROWANIA PRZESTRZENNEGO
MIASTA I GMINY ZĄBKOWICE ŚLĄSKIE



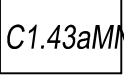
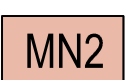
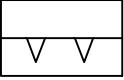

ZESPÓŁ
AUTORSKI: arch. WOJCIECH KORPAL
arch. EDMUND KIBETYSKA
mgr inż. KRZYSZTOF CHECZENIUK
mgr inż. KATARZYNA KORPAL
mgr ANDRZEJ KURPIEWSKI
LEOKADIA RACZYŃSKA

SKALA
1:10.000

2010r.

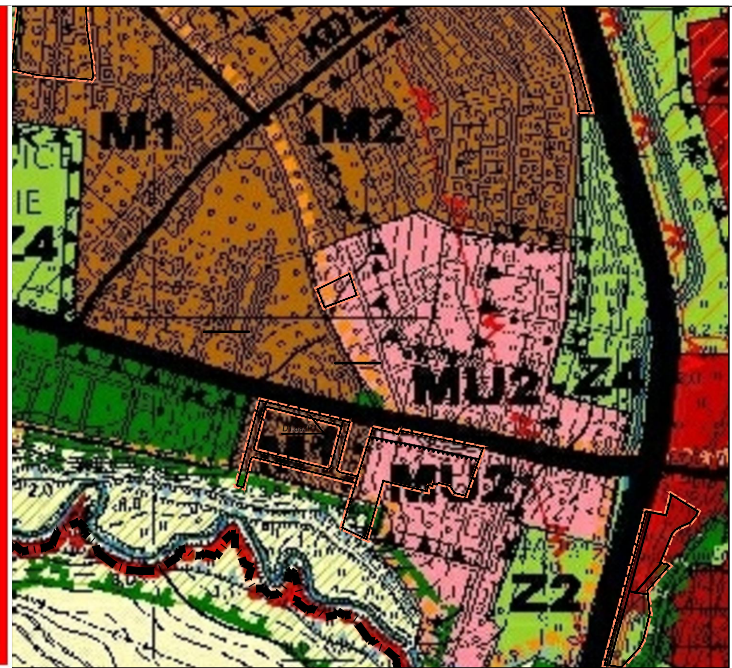

USTALENIA:

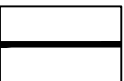-  LINIE ROZGRANICZAJĄCE TERENY O RÓŻNYM PRZEZNACZENIU LUB RÓŻNYCH ZASADACH ZAGOSPODAROWANIA
-  GRANICA ZMIANY PLANU
-  SYMBOLE TERENÓW, ZAWIERAJĄCE SYMBOL JEDNOSTKI URBANISTYCZNEJ NUMER PORZĄDKOWY, SYMBOL PRZEZNACZENIA PODSTAWOWEGO;
-  TERENY ZABUDOWY MIESZKANIOWO - USŁUGOWEJ JEDNORODZINNEJ
-  NIEPRZEKRACZALNE LINIE ZABUDOWY
-  SK2 - SK6 STREFA KRAJOBRAZU