

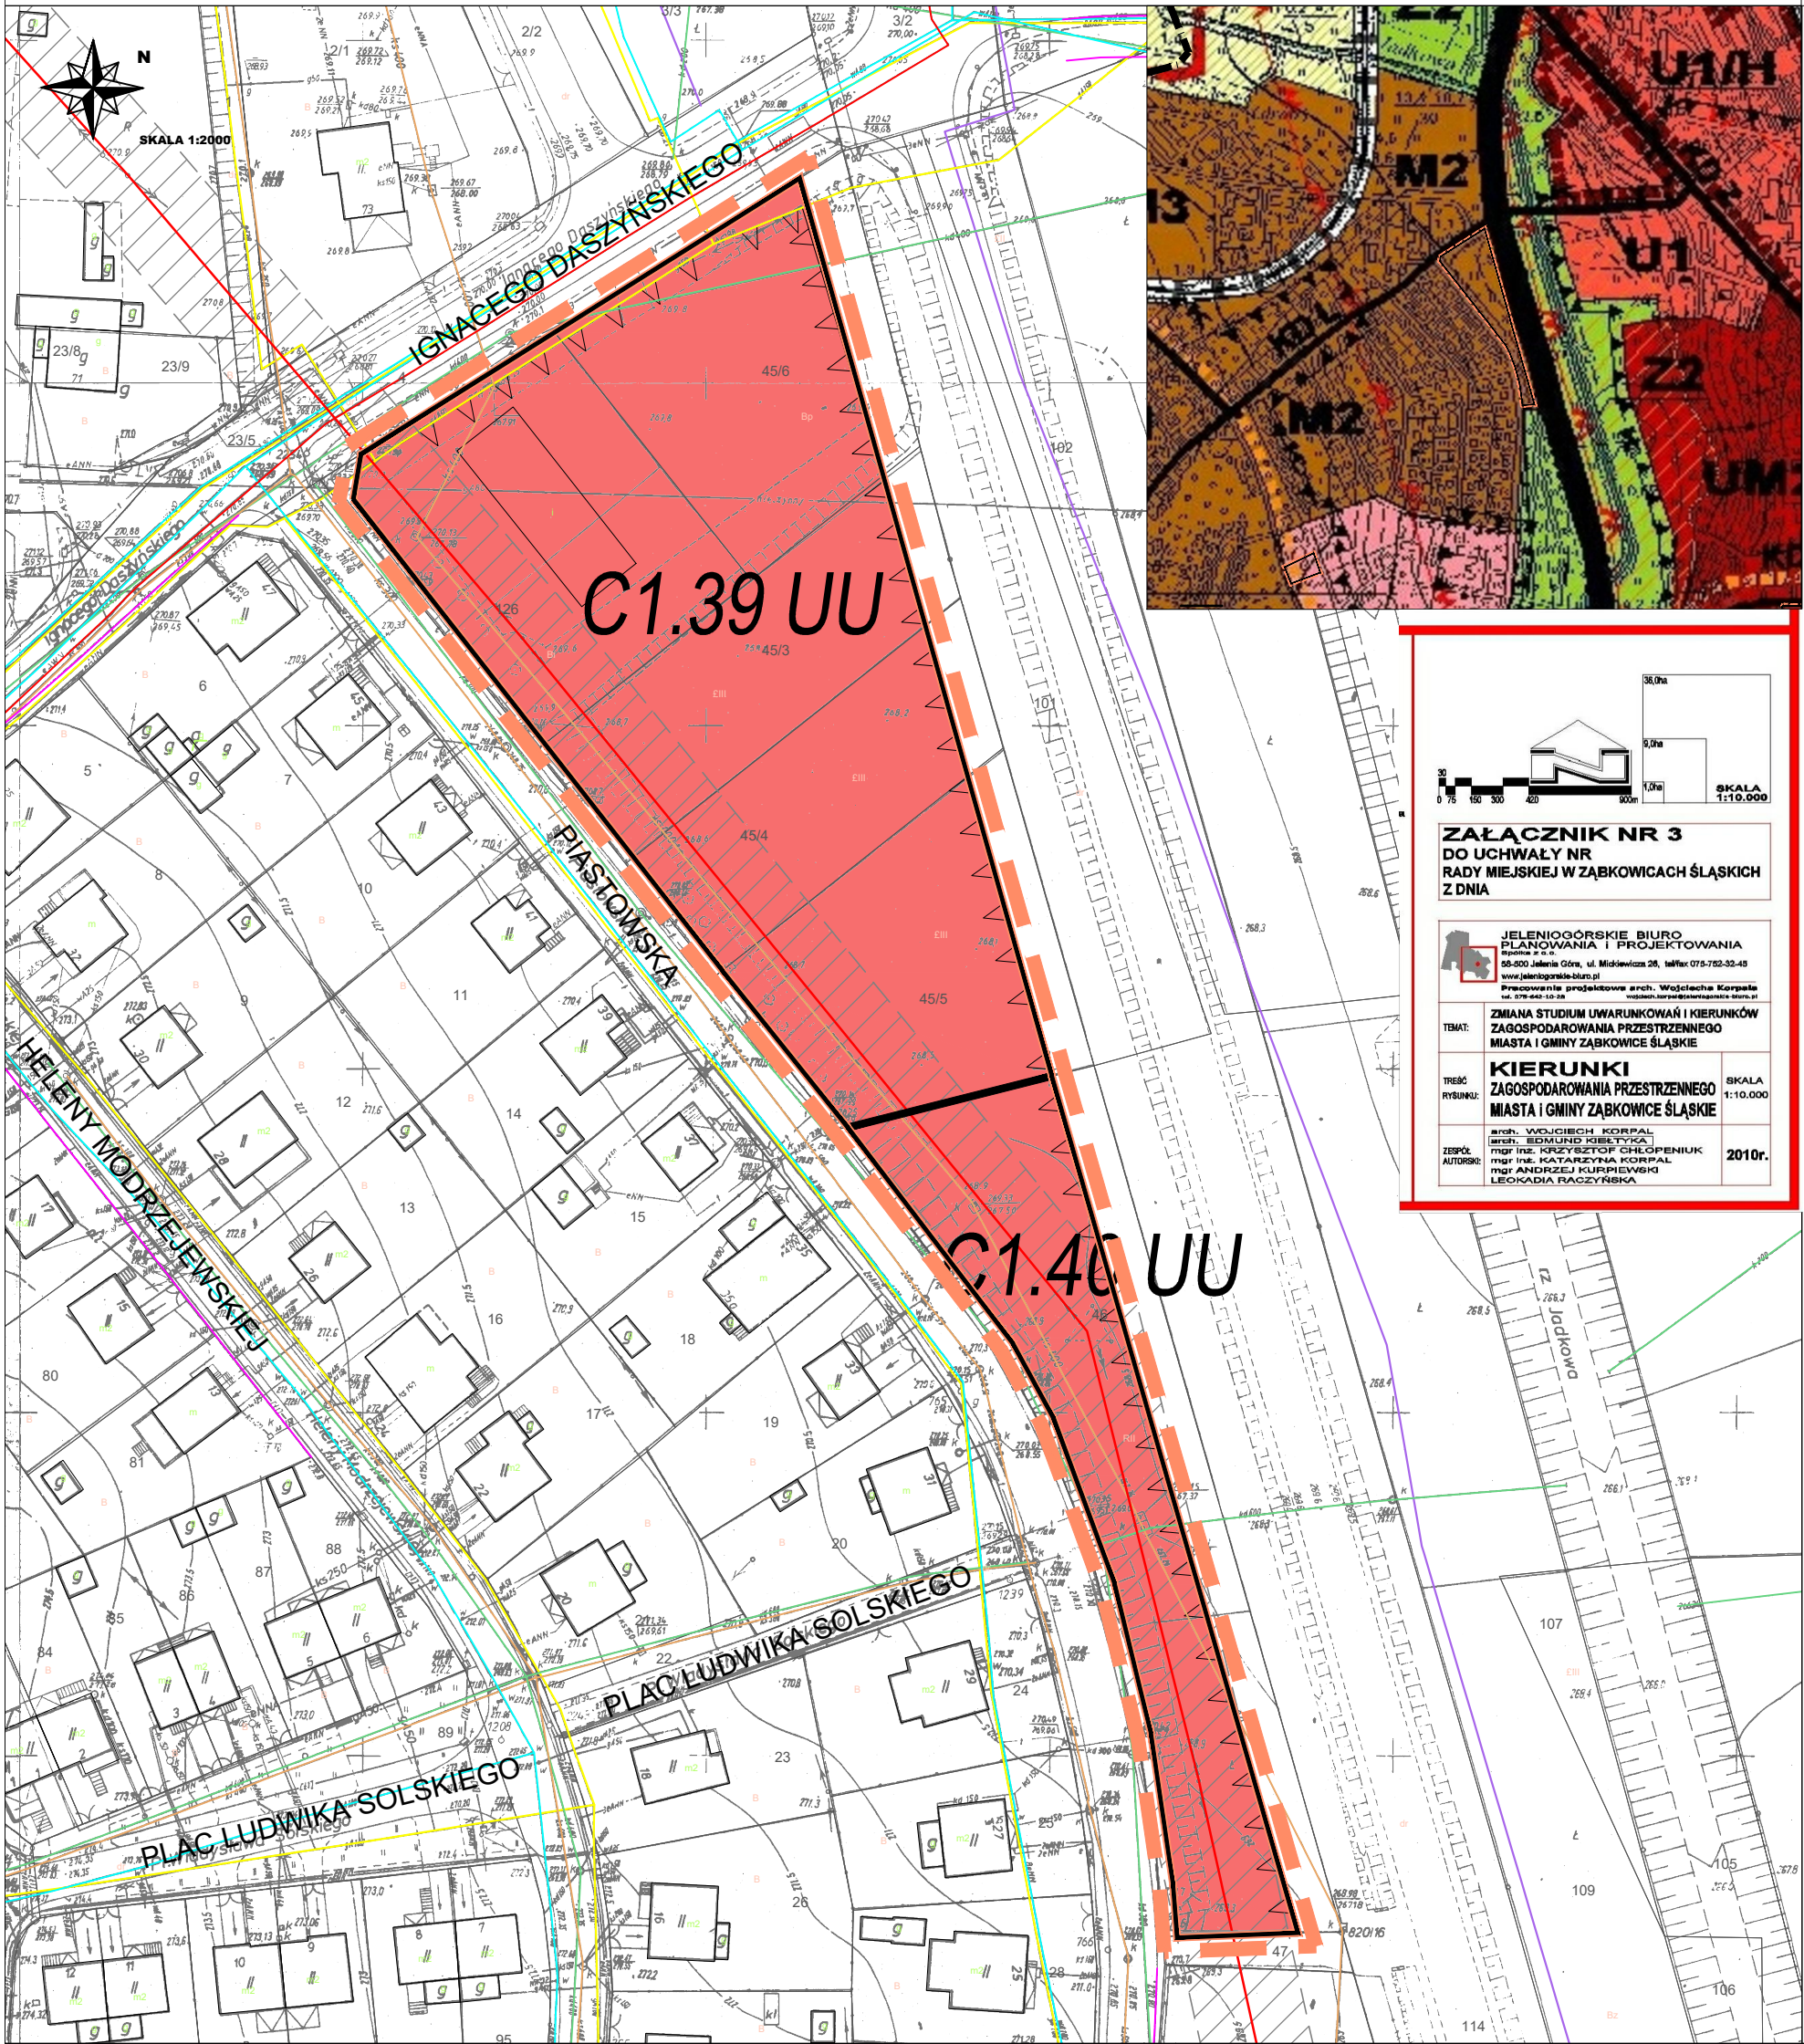
# ZMIANA MIEJSCOWEGO PLANU ZAGOSPODAROWANIA PRZESTRZENNEGO DLA MIASTA ZĄBKOWICE ŚLĄSKIE

w oparciu o uchwałę Rady Miejskiej Zabkowice Śląskich nr XXI/142/2015 z dnia 18 grudnia 2015r.

1

ZALĄCZNIK NR 1

DO UCHWAŁY NR / /2017  
RADY MIEJSKIEJ  
ZĄBKOWICE ŚLĄSKICH  
Z DNIA \_  
2017 R.



SKALA 1:10.000

**ZALĄCZNIK NR 3**  
DO UCHWAŁY NR  
RADY MIEJSKIEJ W ZĄBKOWICACH ŚLĄSKICH  
Z DNIA

JELENIÓGÓRSKIE BIURO  
PLANOWANIA I PROJEKTOWANIA  
ul. Mickiewicza 26, tel/fax: 079-763-32-45  
www.jeleniogorskie-biuro.pl

Pracownia projektowa arch. Wojciecha Korpala  
ul. 27-04-10-18

TEMAT: ZMIANA STUDIUM UWARUNKOWAŃ I KIERUNKÓW  
ZAGOSPODAROWANIA PRZESTRZENNEGO  
MIASTA I GMINY ZĄBKOWICE ŚLĄSKIE

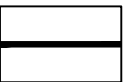
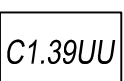
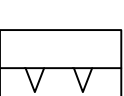
TYTUŁ: **KIERUNKI**  
ZAGOSPODAROWANIA PRZESTRZENNEGO  
MIASTA I GMINY ZĄBKOWICE ŚLĄSKIE




SKALA: 1:10.000

ROK: 2010r.

WYKONANIE: arch. WOJCIECH KORPAL  
[arch. EDMUND KWIATKOWSKI]  
mgr inż. KRZYSZTOF CHŁOPENIUK  
mgr inż. KATARZYNA KORPAL  
mgr ANDRZEJ KUSPIEWSKI  
LEOKADIA RACZYŃSKA

## USTALENIA:

-  LINIE ROZGRANICZAJĄCE TERENY O RÓŻNYM PRZEZNACZENIU LUB RÓŻNYCH ZASADACH ZAGOSPODAROWANIA
-  SYMBOLE TERENÓW, ZAWIERAJĄCE SYMBOL JEDNOSTKI URBANISTYCZNEJ NUMER PORZĄDKOWY, SYMBOL PRZEZNACZENIA PODSTAWOWEGO;
-  NIEPRZEKRACZALNE LINIE ZABUDOWY

-  GRANICA ZMIANY PLANU
-  PRZEZNACZENIE PODSTAWOWE TERENÓW
-  TERENY ZABUDOWY USŁUGOWEJ