


ZMIANA MIEJSCOWEGO PLANU ZAGOSPODAROWANIA PRZESTRZENNEGO DLA MIASTA ZĄBKOWICE ŚLĄSKIE

w oparciu o uchwałę Rady Miejskiej Zabkowice Śląskie nr XIV/101/2015 z dnia 27 sierpnia 2015r.


1

ZAŁĄCZNIK NR 1


DO UCHWAŁY
NR / /2017
RADY MIEJSKIEJ
ZĄBKOWICE
ŚLĄSKIE
Z DNIA _
2017 R.

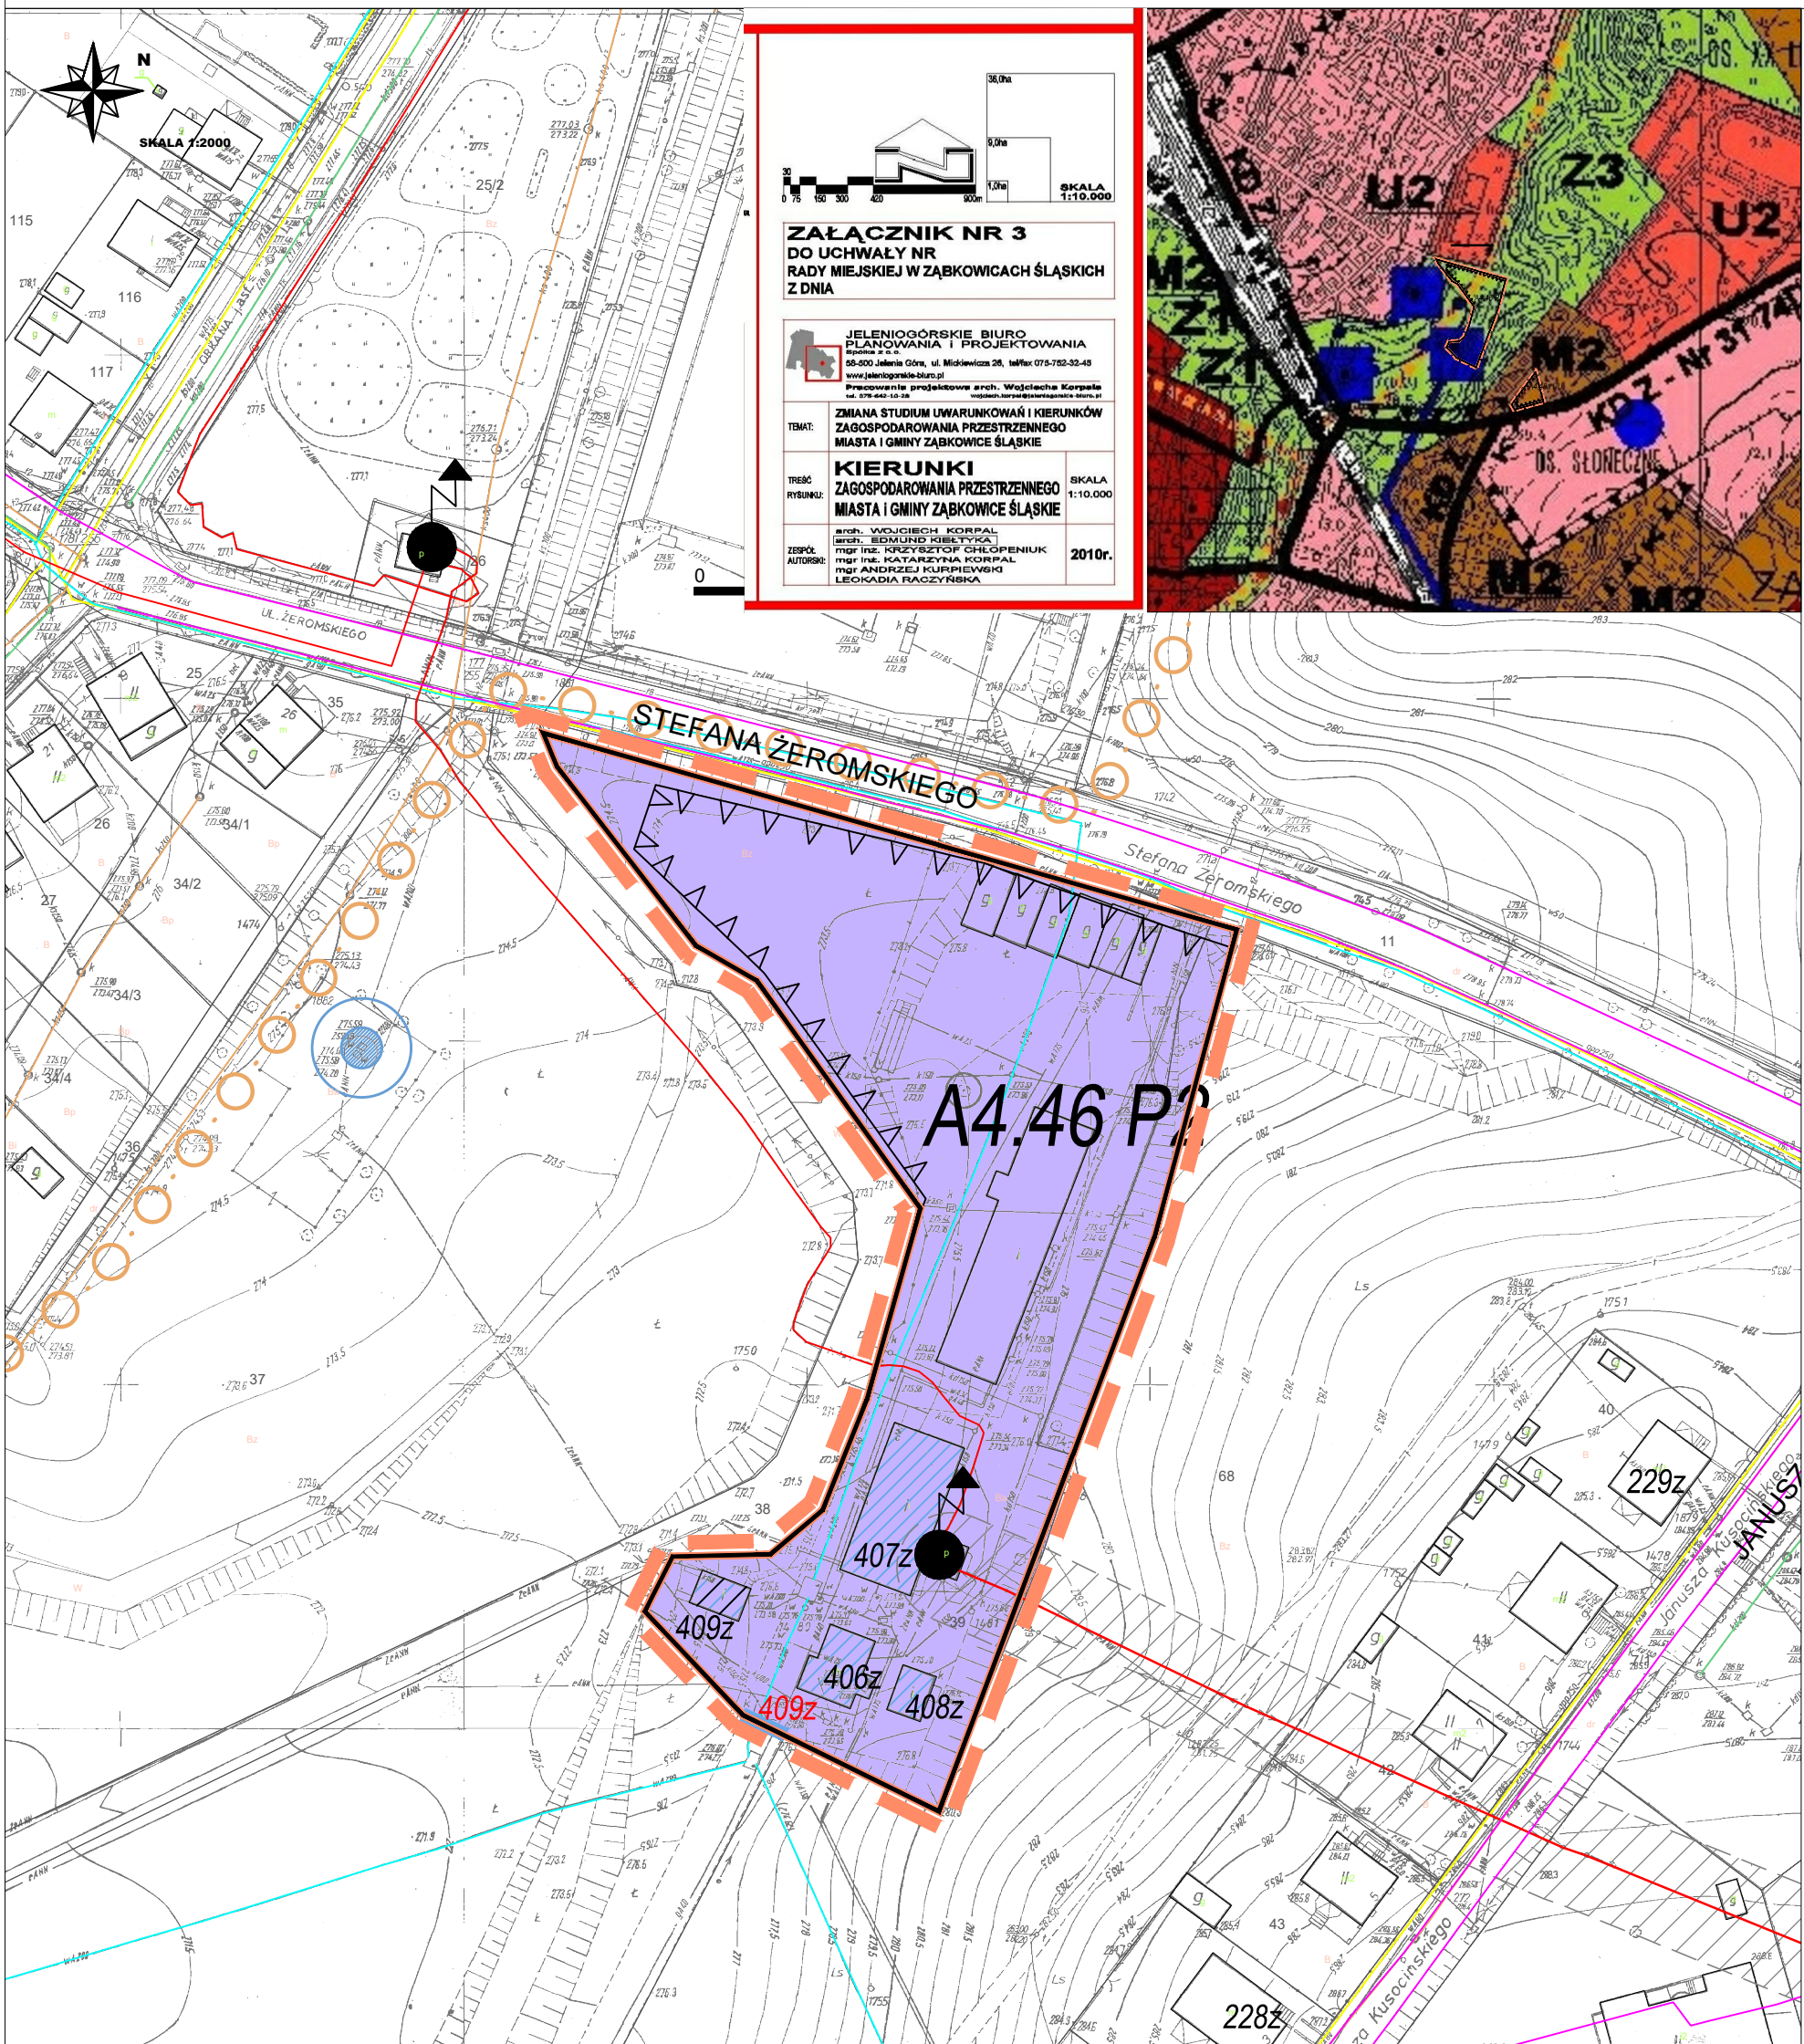


USTALENIA:

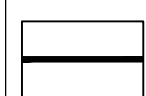

LINIE ROZGRANICZAJĄCE TERENY O RÓŻNYM PRZEZNACZENIU
LUB RÓŻNYCH ZASADACH ZAGOSPODAROWANIA

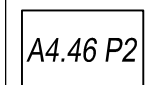


SYMBOLE TERENÓW, ZAWIERAJĄCE SYMBOL JEDNOSTKI URBANISTYCZNEJ
NUMER PORZĄDKOWY, SYMBOL PRZEZNACZENIA PODSTAWOWEGO;

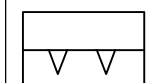

NIEPRZEKRACZALNE LINIE ZABUDOWY




GRANICA ZMIANY PLANU

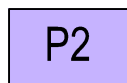

PRZEZNACZENIE PODSTAWOWE TERENÓW

TERENY ZABUDOWY BAZ, SKŁADÓW I USŁUG

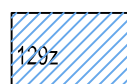

OCHRONA DZIEDZICTWA KULTUROWEGO
I ZABYTKÓW ORAZ DÓBR KULTURY WSPÓŁCZESNEJ

OBIEKTY ZABYTKOWE OBJĘTE OCHRONĄ Z MOCY PLANU
WRAZ Z NUMEREM PORZĄDKOWYM