


ZMIANA MIEJSCOWEGO PLANU ZAGOSPODAROWANIA PRZESTRZENNEGO DLA MIASTA ZĄBKOWICE ŚLĄSKIE

w oparciu o uchwałę Rady Miejskiej Zabkowice Śląskich nr XIV/101/2015 z dnia 27 sierpnia 2015r.

3

ZAŁĄCZNIK NR 3

DO UCHWAŁY
NR / /2017
RADY MIEJSKIEJ
ZĄBKOWICE
ŚLĄSKICH
Z DNIA _
2017 R.

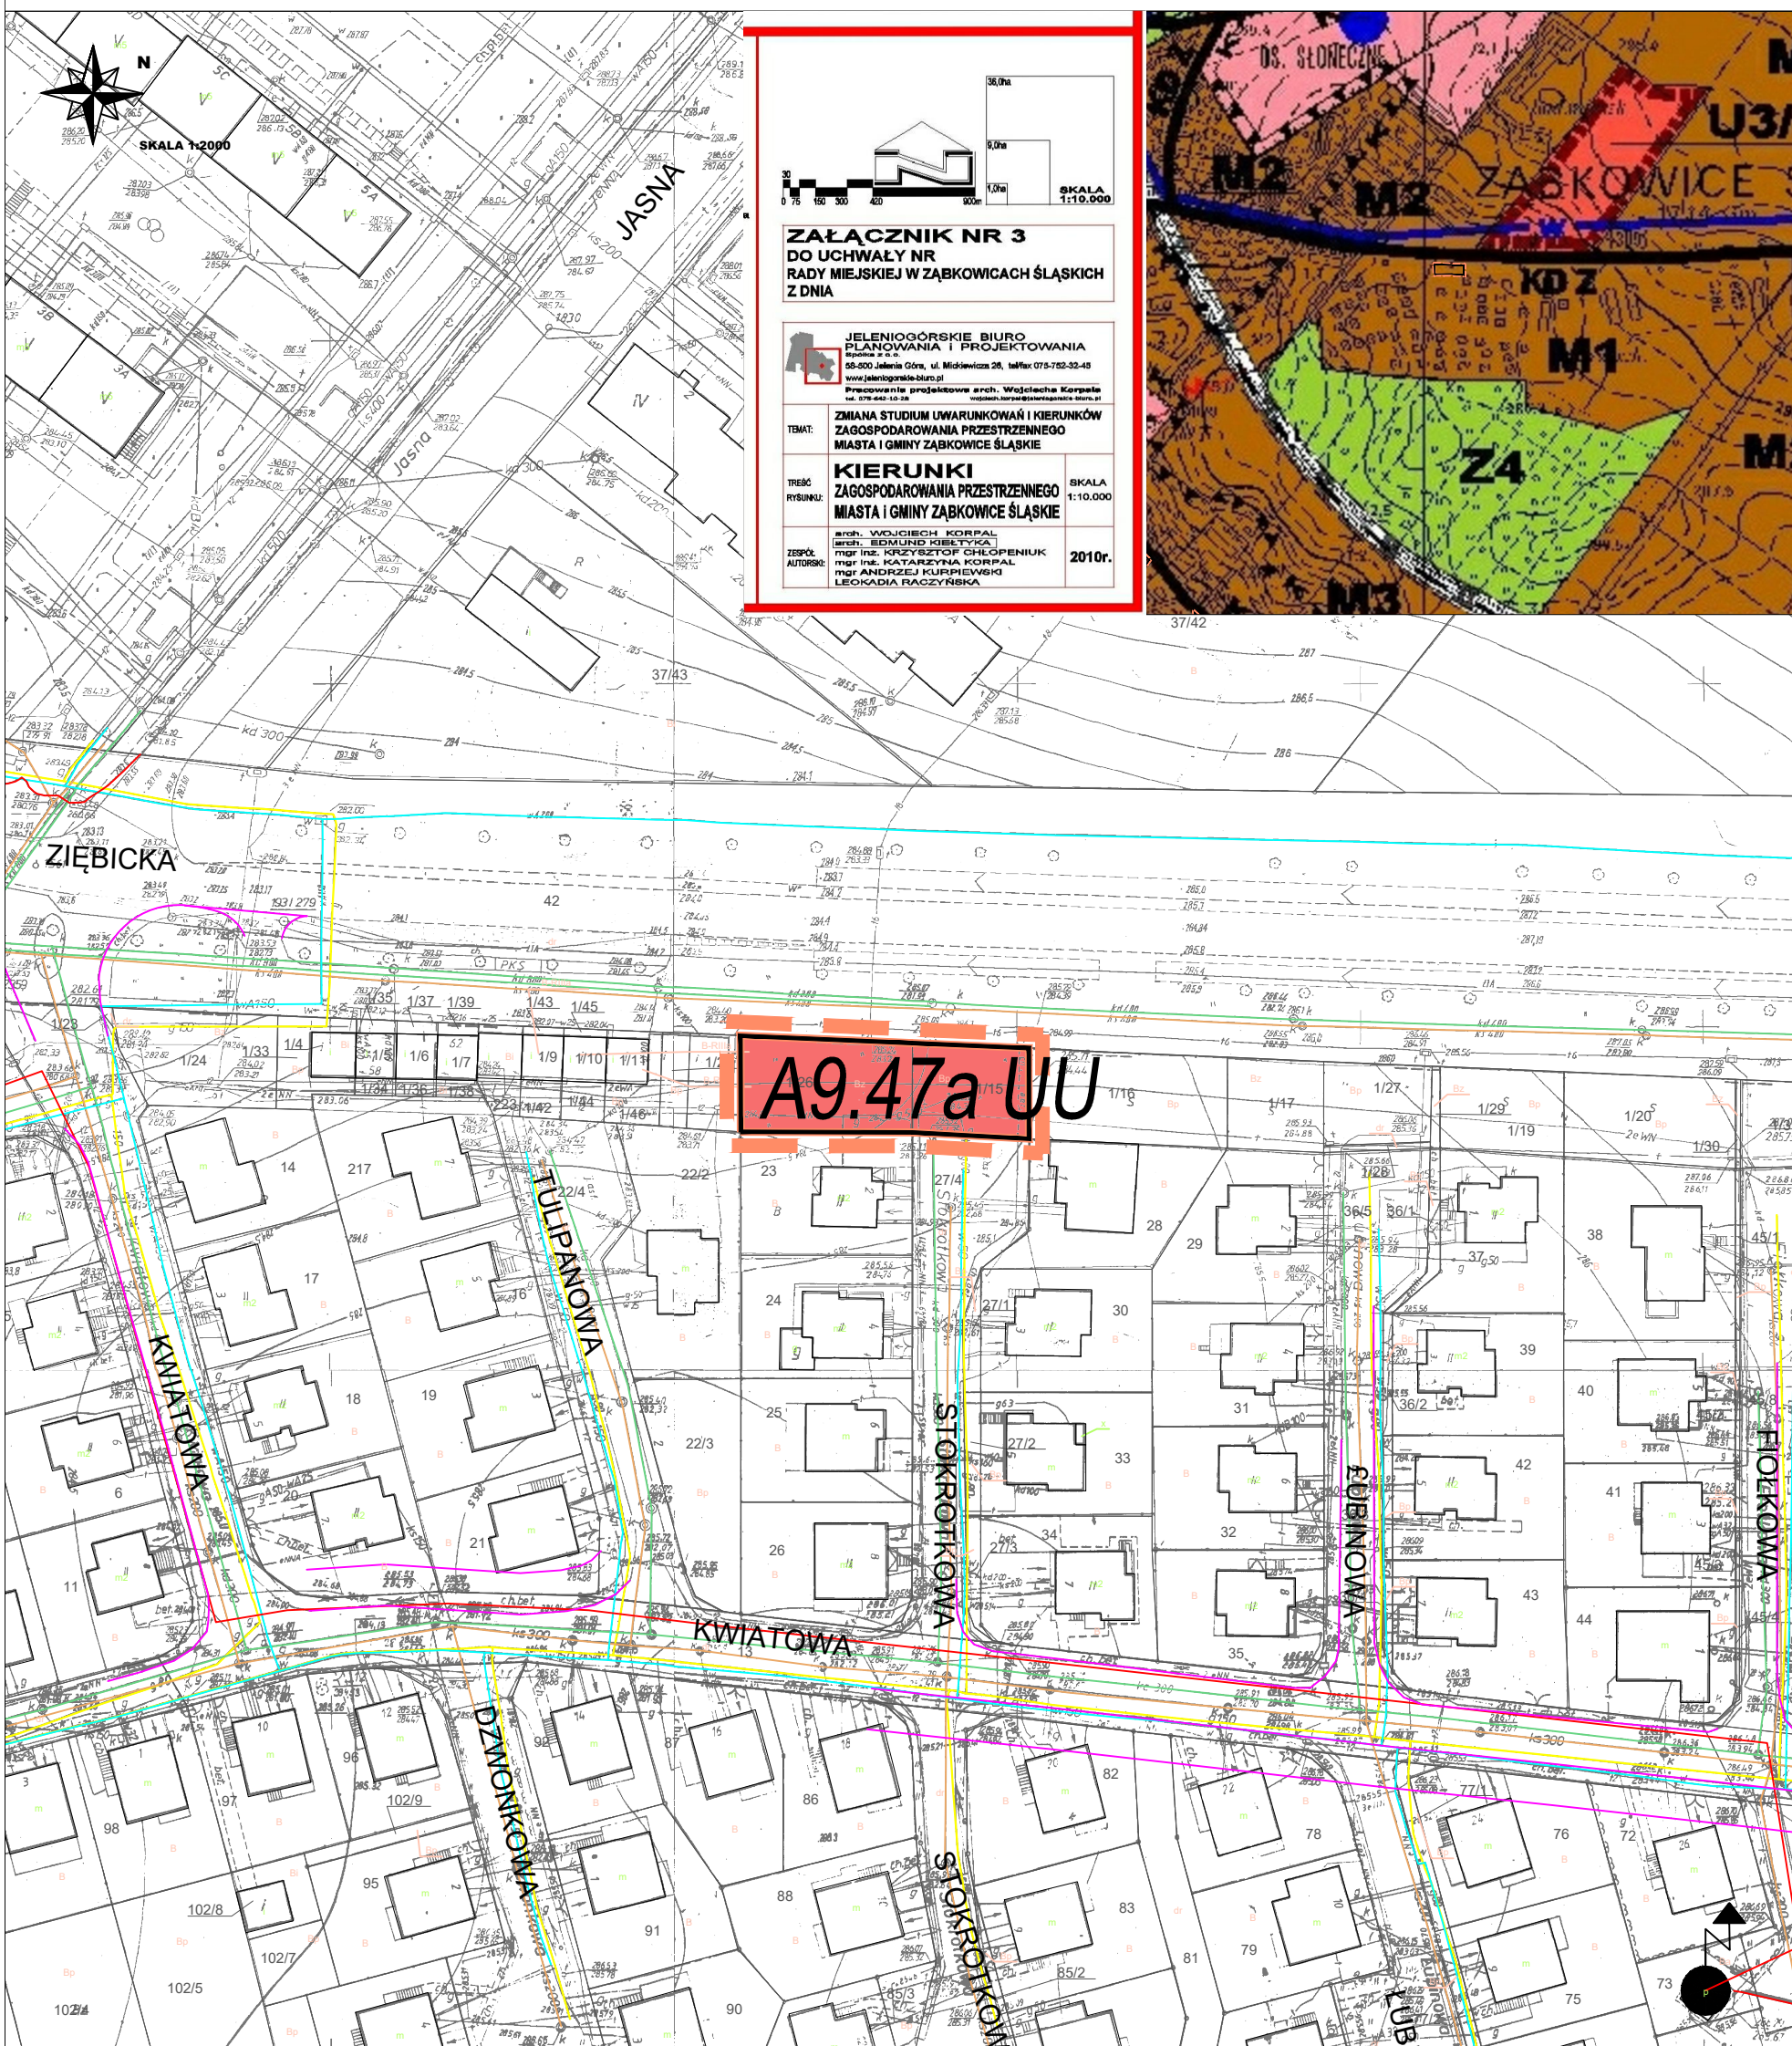

ZAŁĄCZNIK NR 3
DO UCHWAŁY NR
RADY MIEJSKIEJ W ZĄBKOWICACH ŚLĄSKICH
Z DNIA



JELENIÓGÓRSKIE BIURO
PLANOWANIA I PROJEKTOWANIA
Sp. z o.o.
54-600 Jelenia Góra, ul. Mickiewicza 28, tel/fax 075-782-32-43
www.jeleniogorskie-biuro.pl

Pracownia projektowa arch. Wojciecha Korpala
ul. 1774-44-10-18
Jelenia Góra, ul. Mickiewicza 28, tel/fax 075-782-32-43

TMAT: ZMIANA STUDIUM UWARUNKOWAŃ I KIERUNKÓW
ZAGOSPODAROWANIA PRZESTRZENNEGO
MIASTA I GMINY ZĄBKOWICE ŚLĄSKIE

TREŚĆ RYSUNKU: **KIERUNKI**
ZAGOSPODAROWANIA PRZESTRZENNEGO
MIASTA I GMINY ZĄBKOWICE ŚLĄSKIE


ZESPÓŁ AUTORÓW: arch. WOJCIECH KORPAL
arch. EDMUND KIBETIYKA
mgr inż. KRZYSZTOF CHEŁPENIUK
mgr inż. KATARZYNA KORPAL
mgr ANDRZEJ KUPIEWSKI
LEOKADIA RACZYŃSKA

SKALA
1:10.000
2010r.



A9.47a UU


USTALENIA:

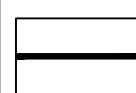


LINIE ROZGRANICZAJĄCE TERENY O RÓŻNYM PRZEZNACZENIU
LUB RÓŻNYCH ZASADACH ZAGOSPODAROWANIA



GRANICA ZMIANY PLANU

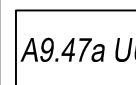

SYMBOLE TERENÓW, ZAWIERAJĄCE SYMBOL JEDNOSTKI URBANISTYCZNEJ
NUMER PORZĄDKOWY, SYMBOL PRZEZNACZENIA PODSTAWOWEGO;

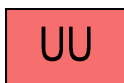

PRZEZNACZENIE PODSTAWOWE TERENÓW

TERENY ZABUDOWY USŁUGOWEJ