


ZMIANA MIEJSCOWEGO PLANU ZAGOSPODAROWANIA PRZESTRZENNEGO DLA MIASTA ZĄBKOWICE ŚLĄSKIE

w oparciu o uchwałę Rady Miejskiej Zabkowice Śląskie nr XIV/101/2015 z dnia 27 sierpnia 2015r.

4


ZAŁĄCZNIK NR 4
DO UCHWAŁY
NR / /2017
RADY MIEJSKIEJ
ZĄBKOWICE
ŚLĄSKIE
Z DNIA ____
2017 R.

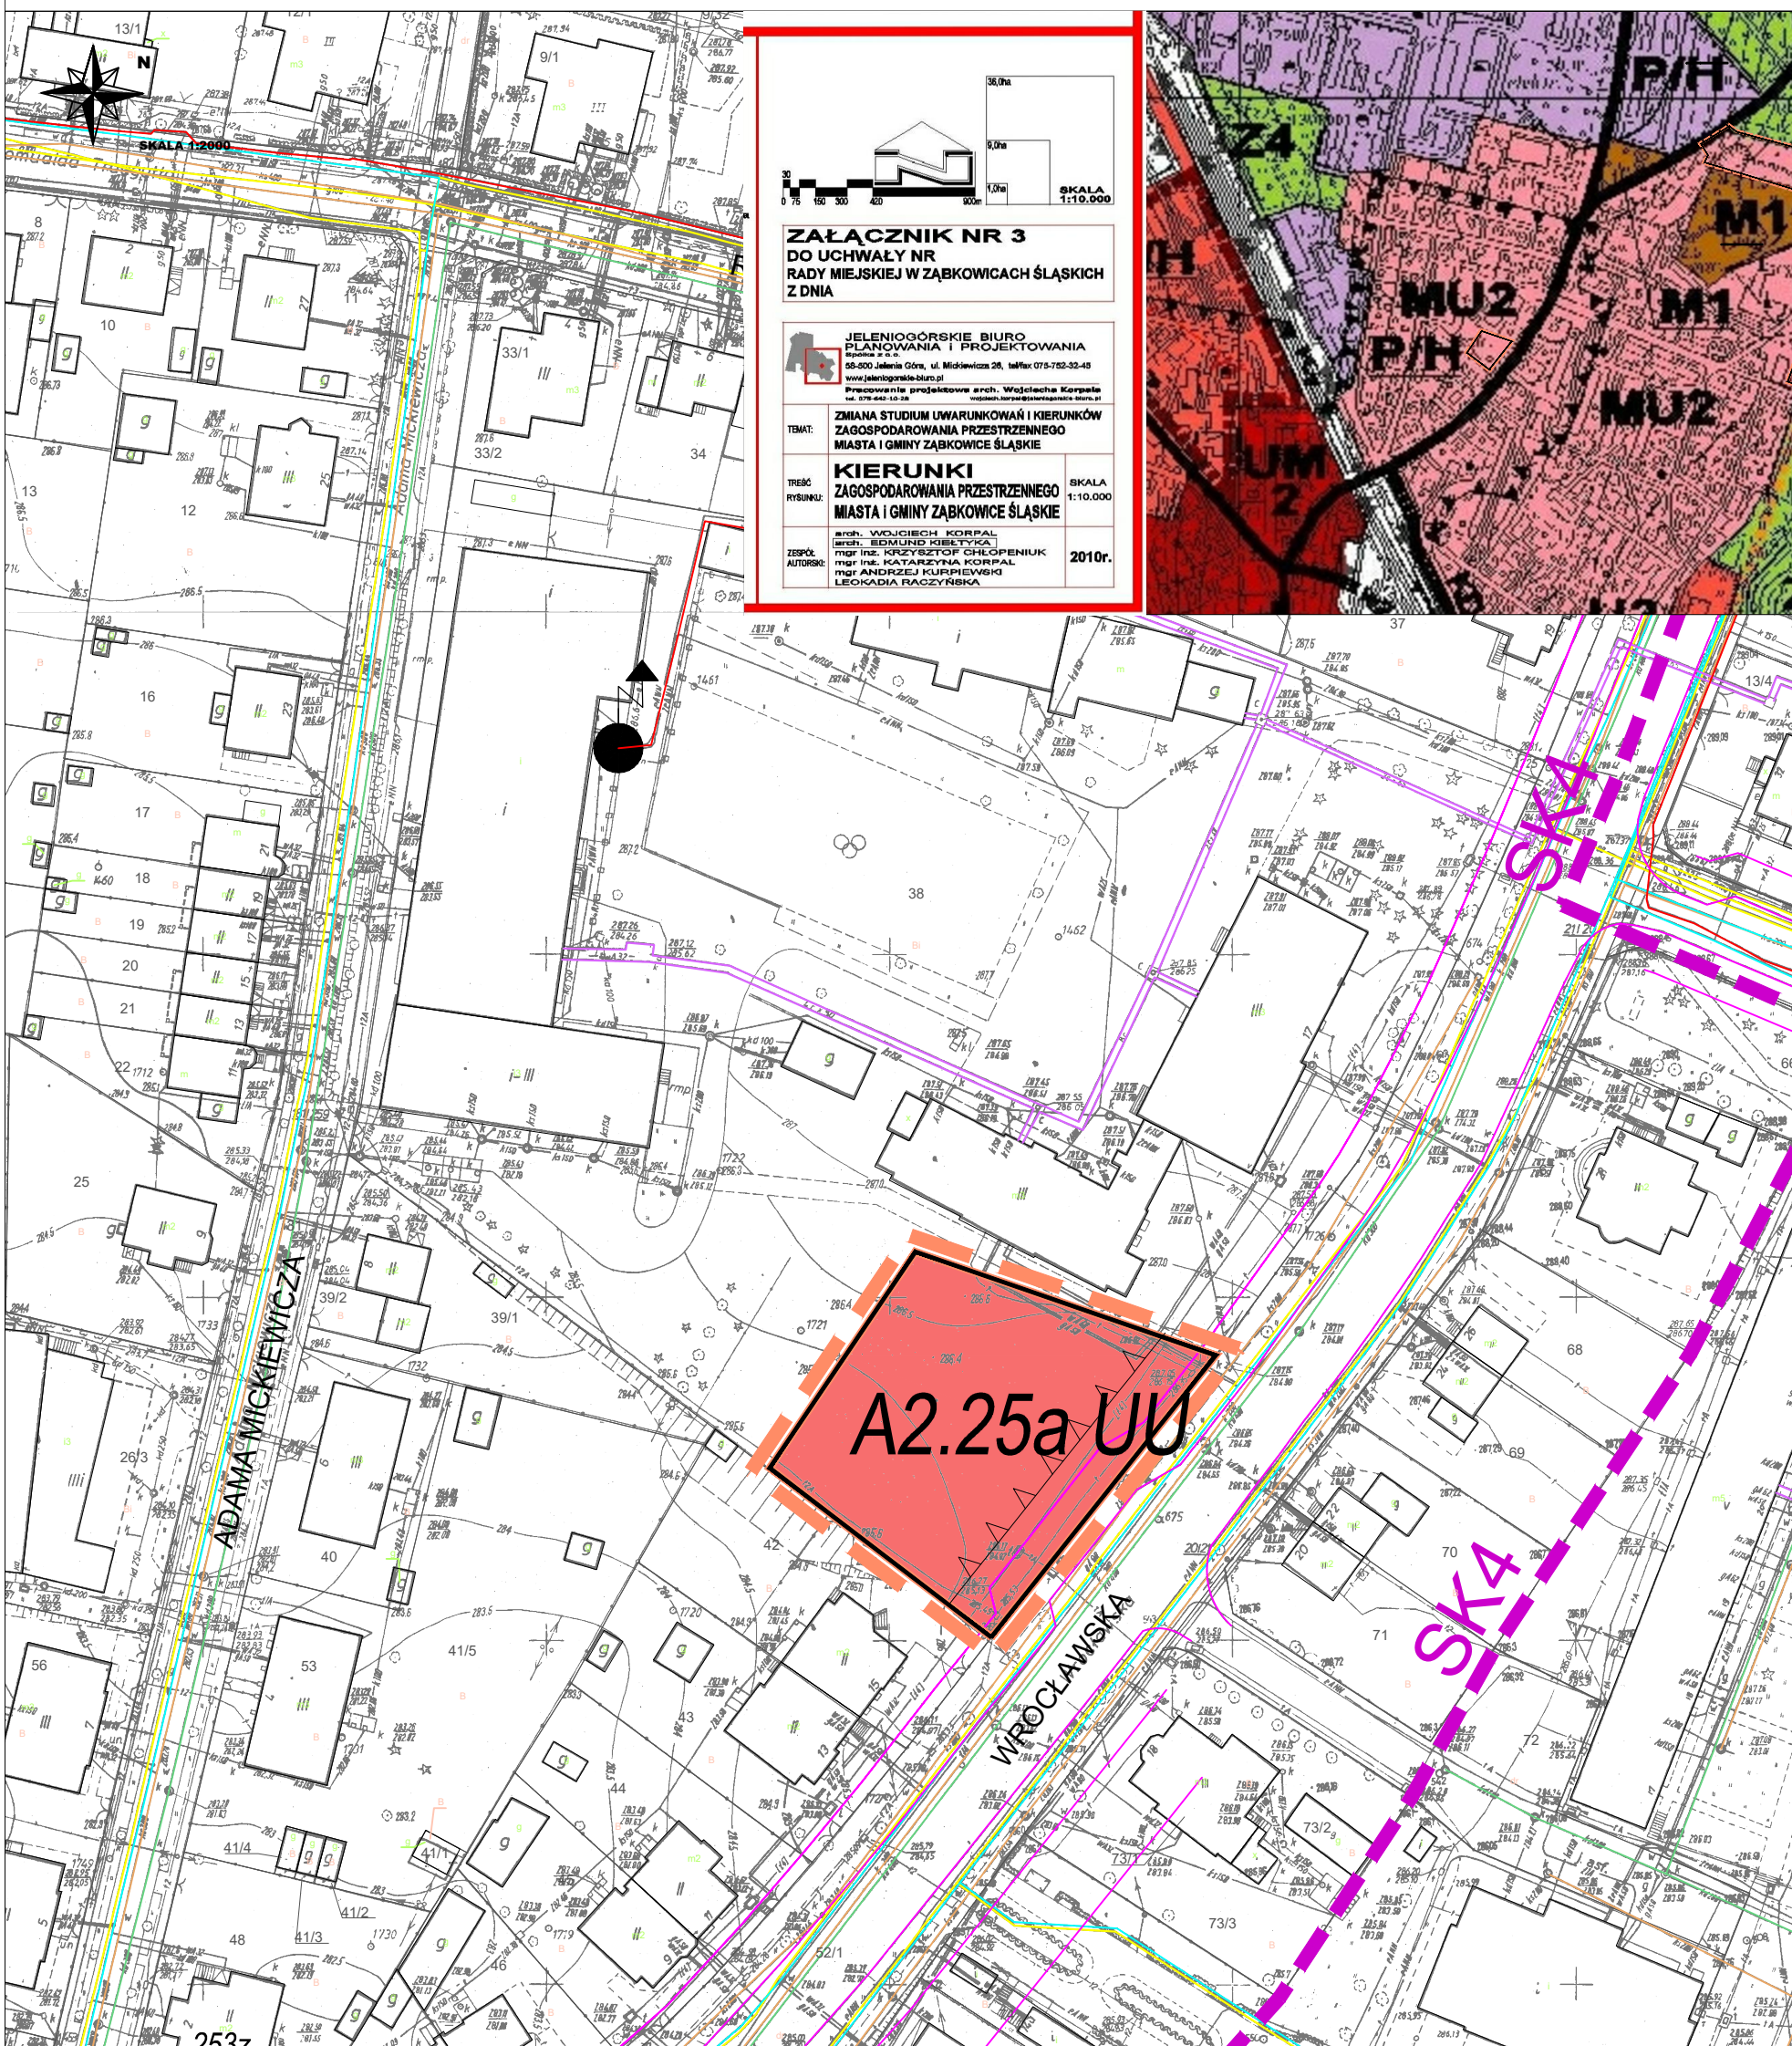


ZAŁĄCZNIK NR 3
DO UCHWAŁY NR
RADY MIEJSKIEJ W ZĄBKOWICACH ŚLĄSKICH
Z DNIA

JELENIÓGÓRSKIE BIURO
PLANOWANIA I PROJEKTOWANIA
S.p.A.
54-400 Jelenia Góra, ul. Mickiewicza 26, tel/fax: 075-752-32-43
www.jeleniogorskie-biuro.pl
Pracownia projektowa arch. Wojciecha Korpala
ul. 1775-64-10-18
TŁUMACZ:
ZMIANA STUDIUM UWARUNKOWAŃ I KIERUNKÓW
ZAGOSPODAROWANIA PRZESTRZENNEGO
MIASTA I GMINY ZĄBKOWICE ŚLĄSKIE
TREŚĆ
RYŚUNKU:
KIERUNKI
ZAGOSPODAROWANIA PRZESTRZENNEGO
MIASTA I GMINY ZĄBKOWICE ŚLĄSKIE
SKALA
1:10.000
2010r.
arch. WOJCIECH KORPAL
arch. EDMUND KIBETKA
mgr inż. KRZYSZTOF CHŁOPENIUK
mgr inż. KATARZYNA KORPAL
mgr ANDRZEJ KURPIEWSKI
LEOKADIA RACZYŃSKA


USTALENIA:

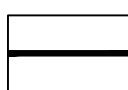

LINIE ROZGRANICZAJĄCE TERENY O RÓŻNYM PRZEZNACZENIU
LUB RÓŻNYCH ZASADACH ZAGOSPODAROWANIA

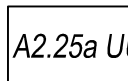

SYMBOLE TERENÓW, ZAWIERAJĄCE SYMBOL JEDNOSTKI URBANISTYCZNEJ
NUMER PORZĄDKOWY, SYMBOL PRZEZNACZENIA PODSTAWOWEGO;

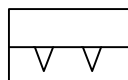

NIEPRZEKRACZALNE LINIE ZABUDOWY



GRANICA ZMIANY PLANU



PRZEZNACZENIE PODSTAWOWE TERENÓW

TERENY ZABUDOWY USŁUGOWEJ



SK2 - SK6 STREFA KRAJOBRAZU