


ZMIANA MIEJSCOWEGO PLANU ZAGOSPODAROWANIA PRZESTRZENNEGO DLA MIASTA ZĄBKOWICE ŚLĄSKIE

w oparciu o uchwałę Rady Miejskiej Zabkowice Śląskich nr XXI/142/2015 z dnia 18 grudnia 2015r.

1

ZAŁĄCZNIK NR 1

DO UCHWAŁY
NR / /2017
RADY MIEJSKIEJ
ZĄBKOWICE
ŚLĄSKICH
Z DNIA _
2017 R.

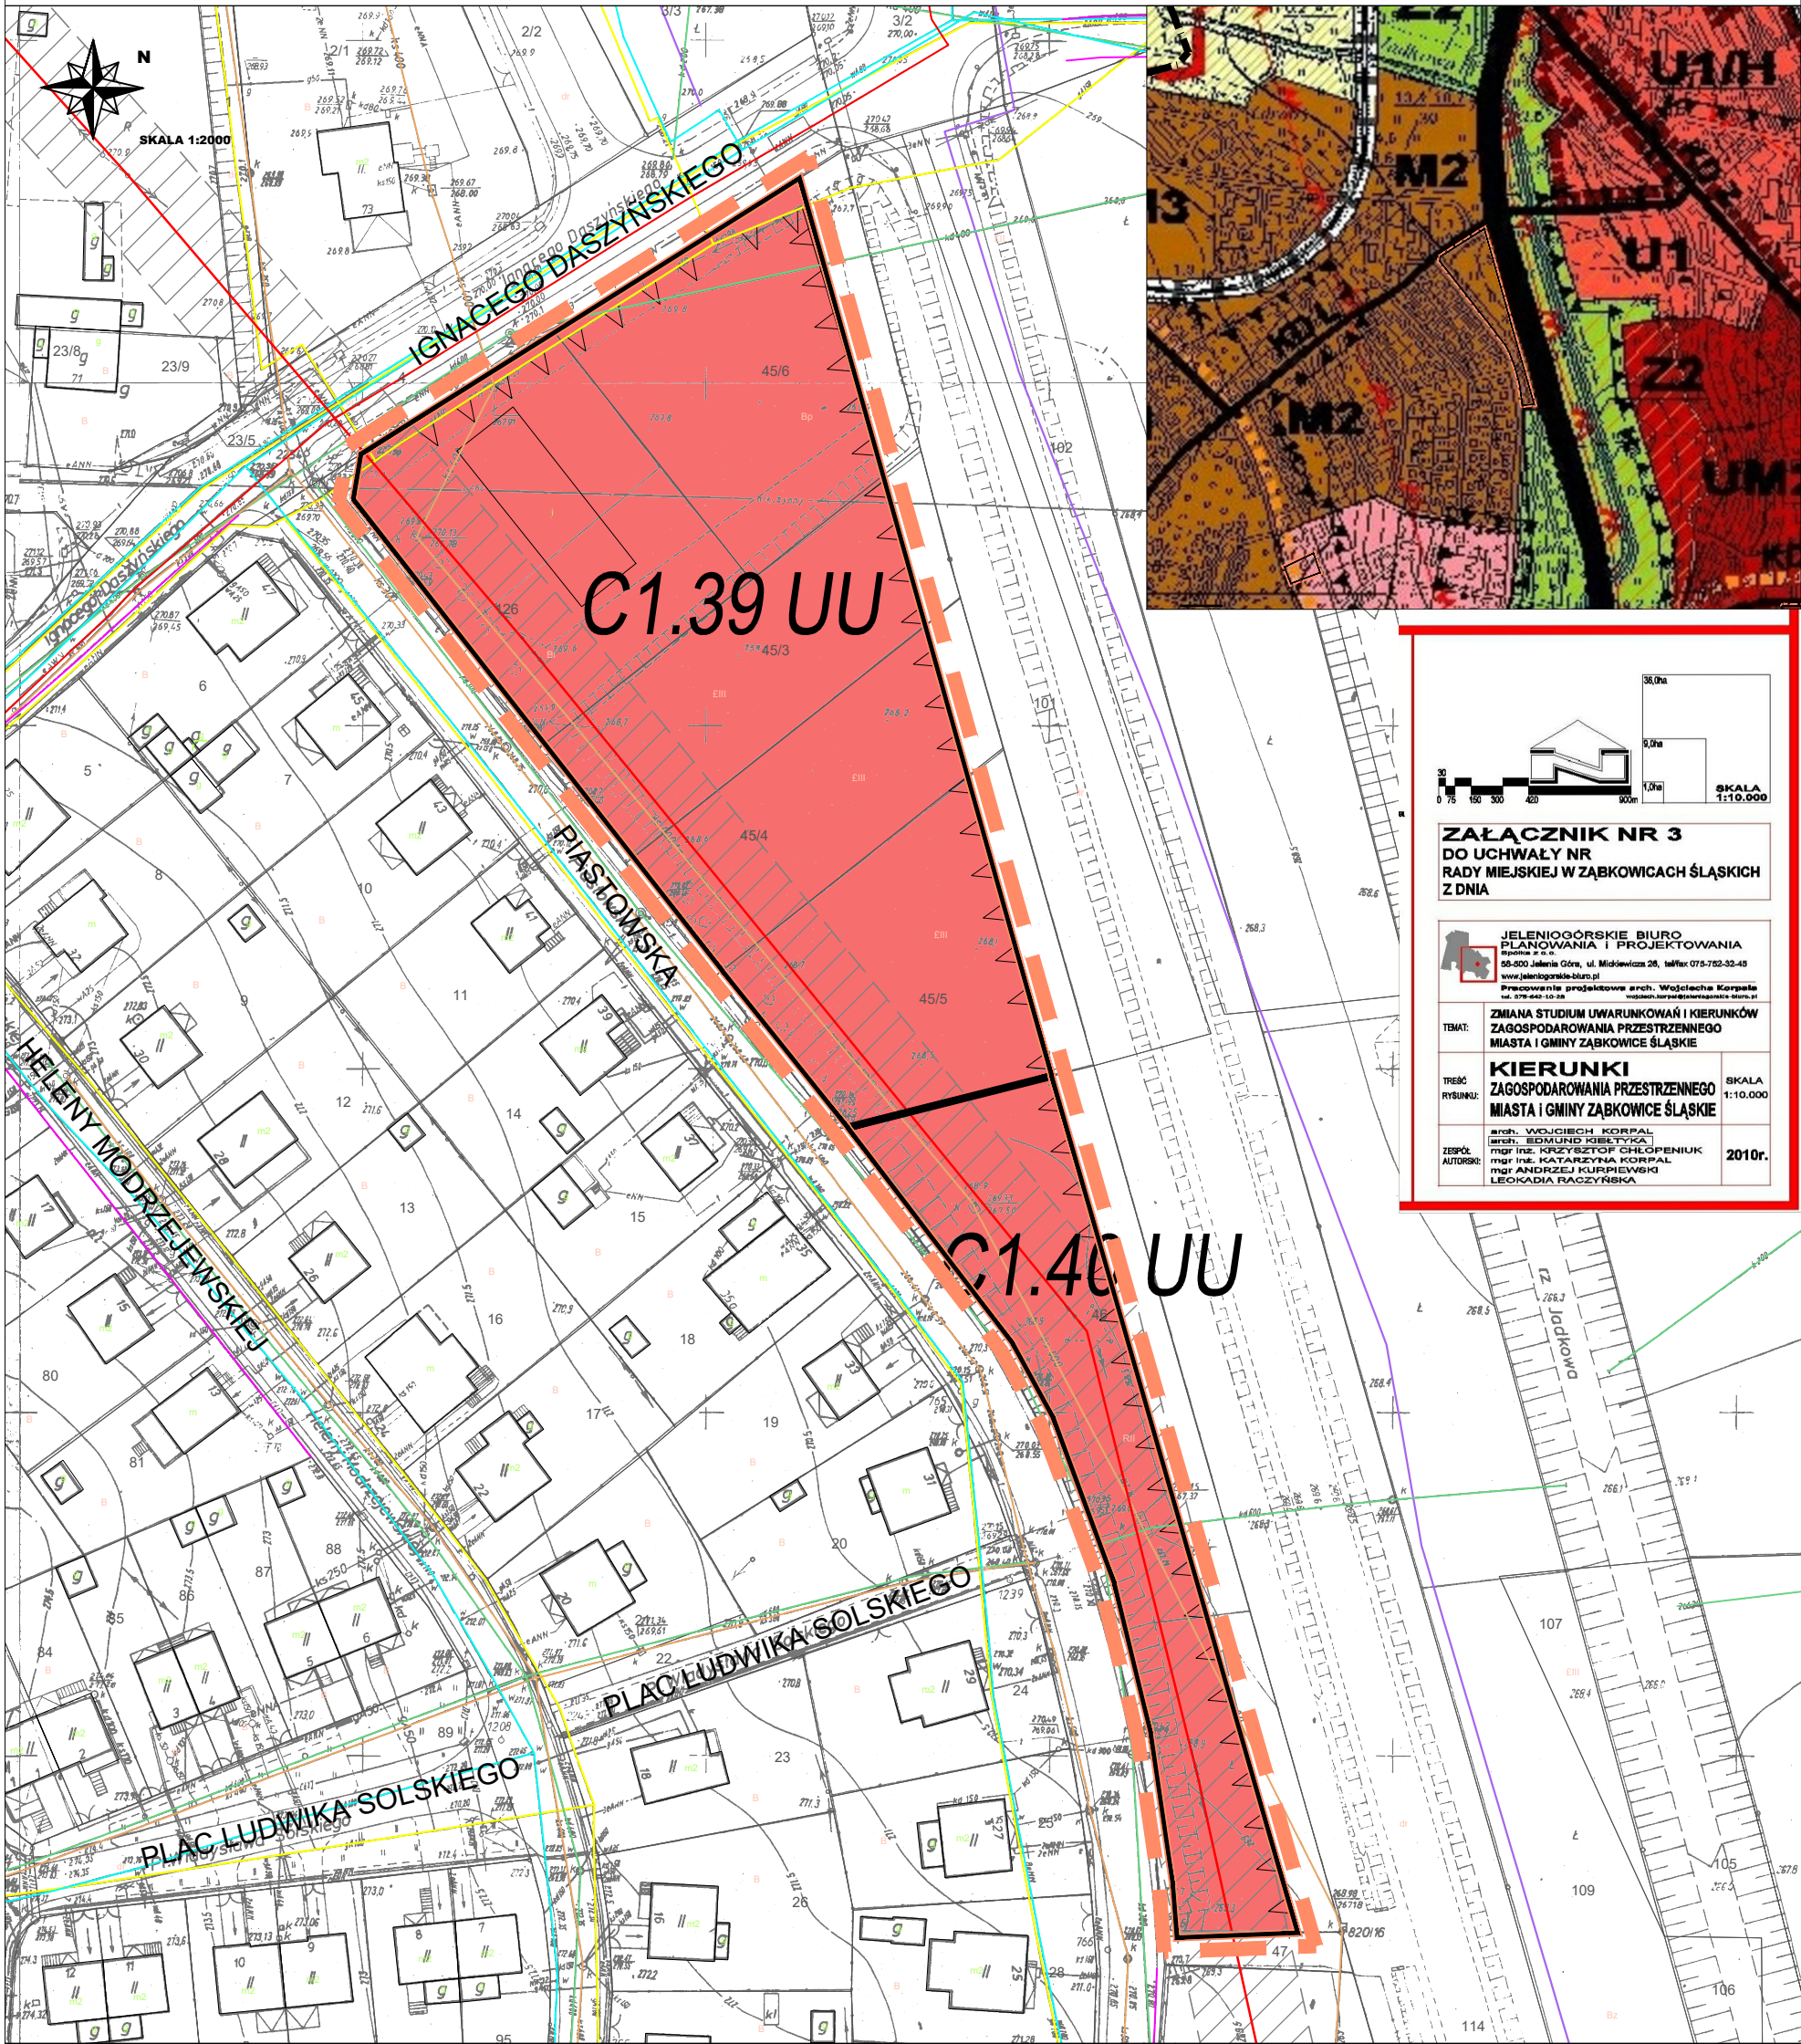

ZAŁĄCZNIK NR 3
DO UCHWAŁY NR
RADY MIEJSKIEJ W ZĄBKOWICACH ŚLĄSKICH
Z DNIA

JELENIÓGÓRSKIE BIURO
PLANOWANIA I PROJEKTOWANIA
ul. Mickiewicza 28, tel/fax: 079-762-32-45
www.jeleniogorskie-biuro.pl
Pracownia projektowa arch. Włodzisław Korpala
tel. 079-660-10-28
www.korpala.pl

TEMAT: ZMIANA STUDIUM UWARUNKOWAŃ I KIERUNKÓW
ZAGOSPODAROWANIA PRZESTRZENNEGO
MIASTA I GMINY ZĄBKOWICE ŚLĄSKIE

TREŚĆ
RYŚUNKU: KIERUNKI
ZAGOSPODAROWANIA PRZESTRZENNEGO
MIASTA I GMINY ZĄBKOWICE ŚLĄSKIE


ZESPÓŁ
AUTORSKI: arch. WŁODZISŁAW KORPAL
mgr inż. EDMUND KWIATKOWSKI
mgr inż. KRZYSZTOF CHŁOPENIUK
mgr inż. KATARZYNA KORPAL
mgr ANDRZEJ KUSPIEWSKI
LEOKADIA RACZYŃSKA

SKALA:
1:10.000

2010r.

USTALENIA:

- LINIE ROZGRANICZAJĄCE TERENY O RÓŻNYM PRZEZNACZENIU
LUB RÓŻNYCH ZASADACH ZAGOSPODAROWANIA
- C1.39UU SYMBOLE TERENÓW, ZAWIERAJĄCE SYMBOL JEDNOSTKI URBANISTYCZNEJ
NUMER PORZĄDKOWY, SYMBOL PRZEZNACZENIA PODSTAWOWEGO;
- NIEPRZEKRACZALNE LINIE ZABUDOWY

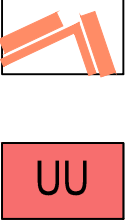

- GRANICA ZMIANY PLANU
- PRZEZNACZENIE PODSTAWOWE TERENÓW
- TERENY ZABUDOWY USŁUGOWEJ