




**RZUT POZIOMY POSADZKI PLATFORMY
TYPU "DHP" DLA NIEPEŁNOSPRAWNYCH
(SKALA 1:20)**

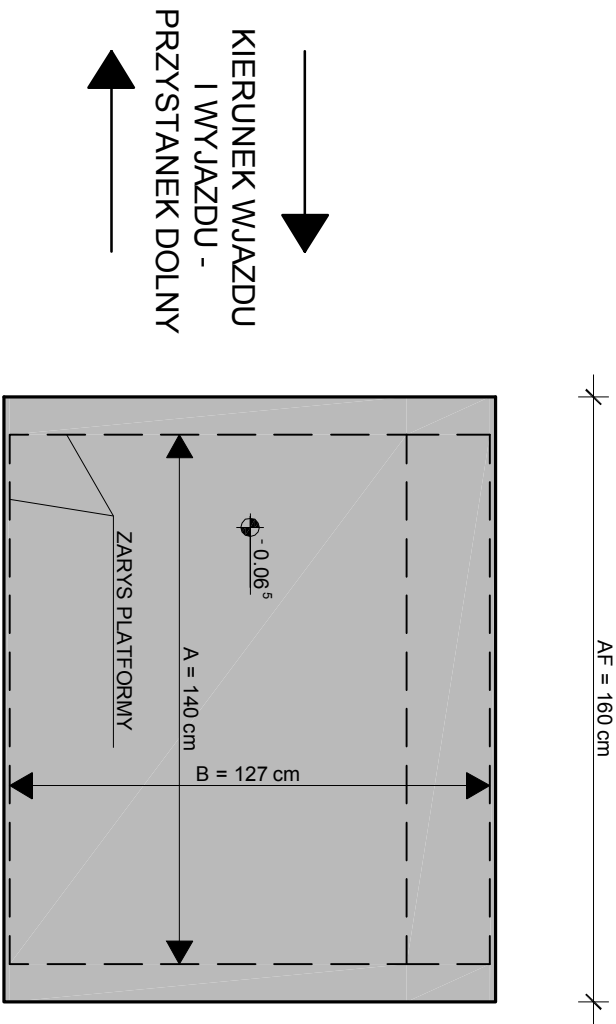

WYMIARY DŹWIDNIKA / WINDY - A (długość) x B (szerokość)	140 x 127 cm
WYMIARY PŁYTY FUNDAMENTOWEJ - AF (długość) x BF (szerokość)	160 x 130 cm
MINIMALNA GRUBOŚĆ POSADZKI	17 cm

**PRZEKRÓJ A-A
ZLICZOWANIE POSADZKI
POD JAZDZU Z GÓRA POMOSTU
(SKALA 1:50)**

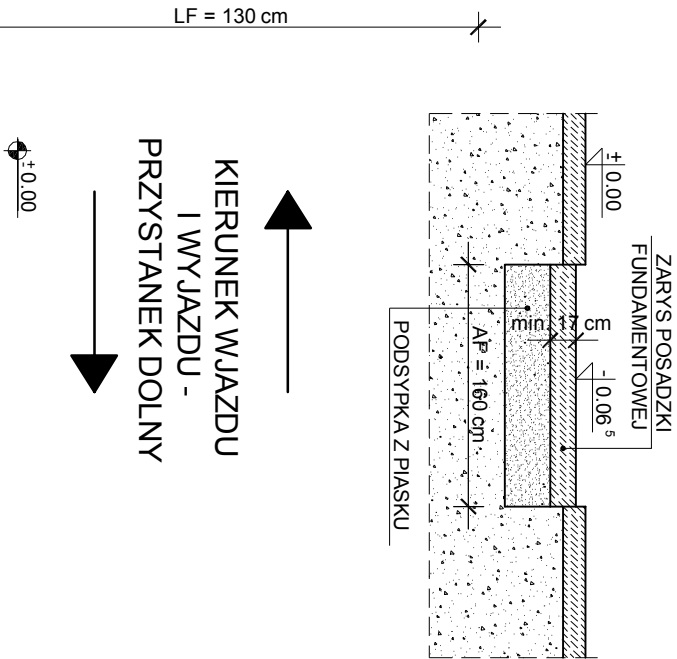

 USŁUGI INWESTYCYJNO-BUDOWLANE MGR INŻ. JAN HENAR UL. DĄBROWSKIEGO 14 48-370 PACZKÓW e-mail: janhenar@op.pl TEL. 77 4317305			
Przedmiot opracowania	Projekt montażu platformy do przewozu osób niepełnosprawnych w pionie	Rysunek Nr	A-6
Inwestor	Gmina Ząbkowice Śląskie adres: Ząbkowice Śląskie ul. 1-go Maja 15	Skala	1:20
Tytuł rysunku	PŁYTA FUNDAMENTOWA PLATFORMY "DHP" - RZUT POZIOMY	Data	Lipiec 2016
Projektant architektury		Podpis	
Projektant konstrukcji		Podpis	
Asystent projektanta		Podpis	