


ul. Sienkiewicza 11
57-200 Ząbkowice Śląskie

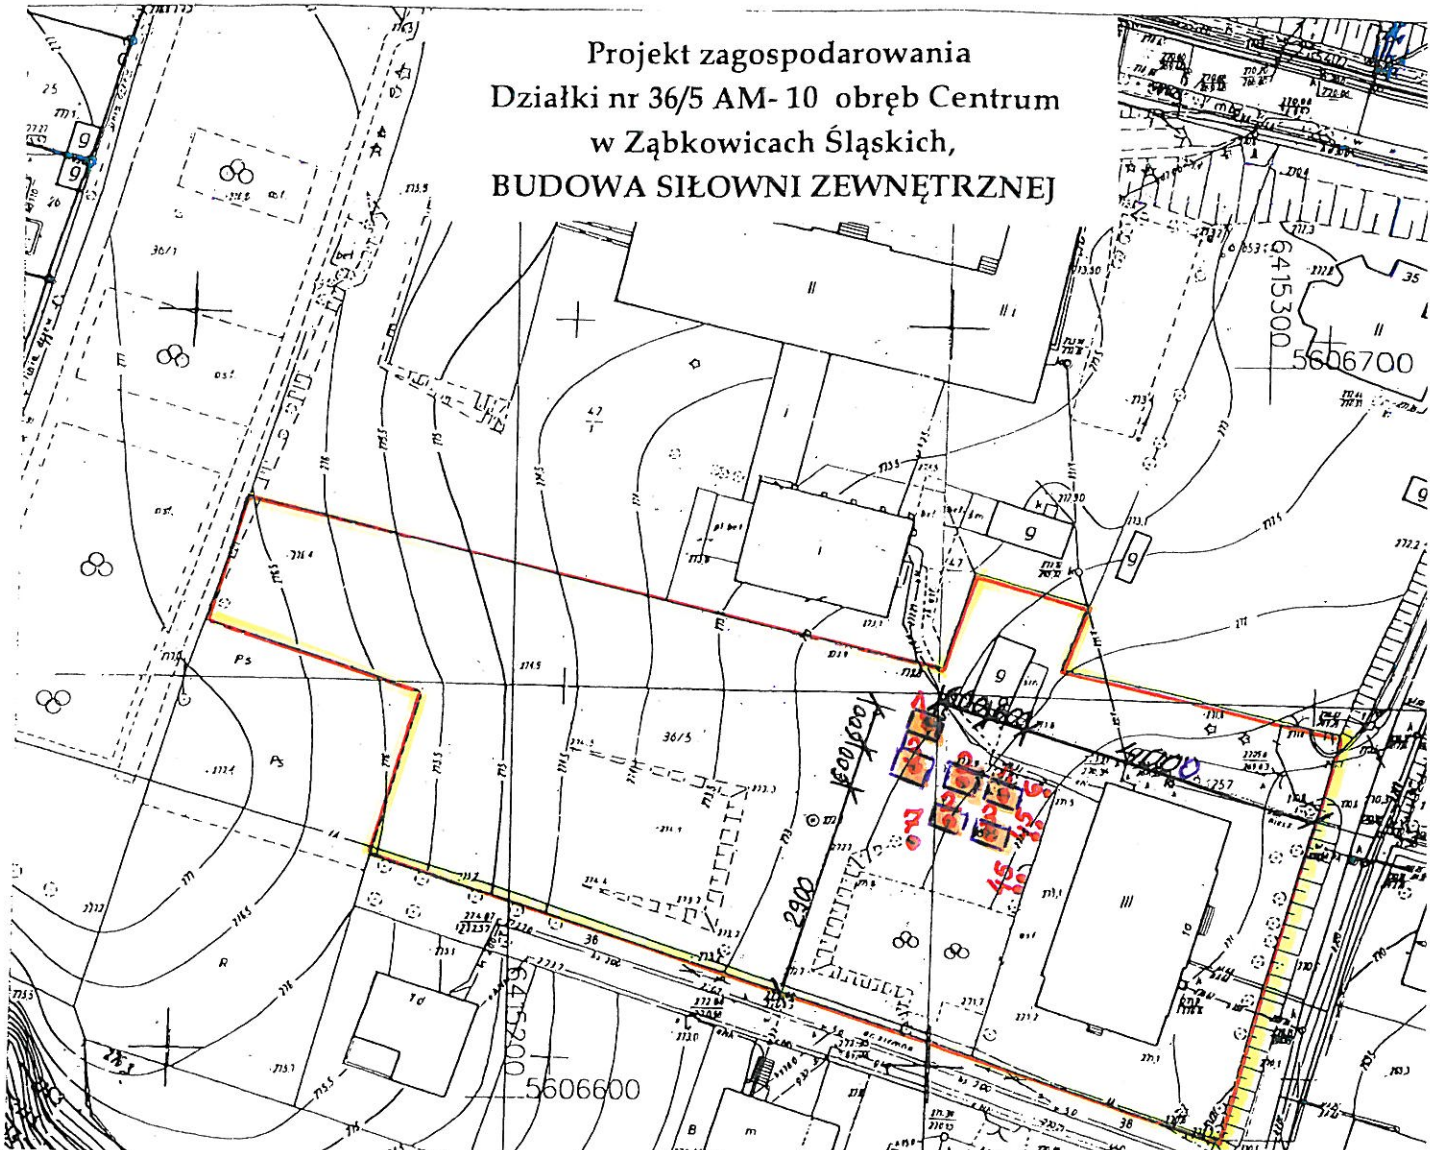


MAPA ZASADNICZA
Sekcje mopy: 6.137,10.17.2; 6.137.10.18.1

SKALA 1:1000

Projekt zagospodarowania
Działki nr 36/5 AM-10 obręb Centrum
w Ząbkowicach Śląskich,
BUDOWA SIŁOWNI ZEWNĘTRZNEJ



Legenda:

-  granica działki
-  nawierzchnia z kostki betonowej
-  obrzeża betonowe

1. zestaw do ćwiczeń na pylonie podwójny
2. zestaw do ćwiczeń na pylonie podwójny
3. zestaw do ćwiczeń na pylonie podwójny
4. ławka z oparciem
5. kosz na śmieci
6. stojak na rowery
7. zestaw do Street Workout