

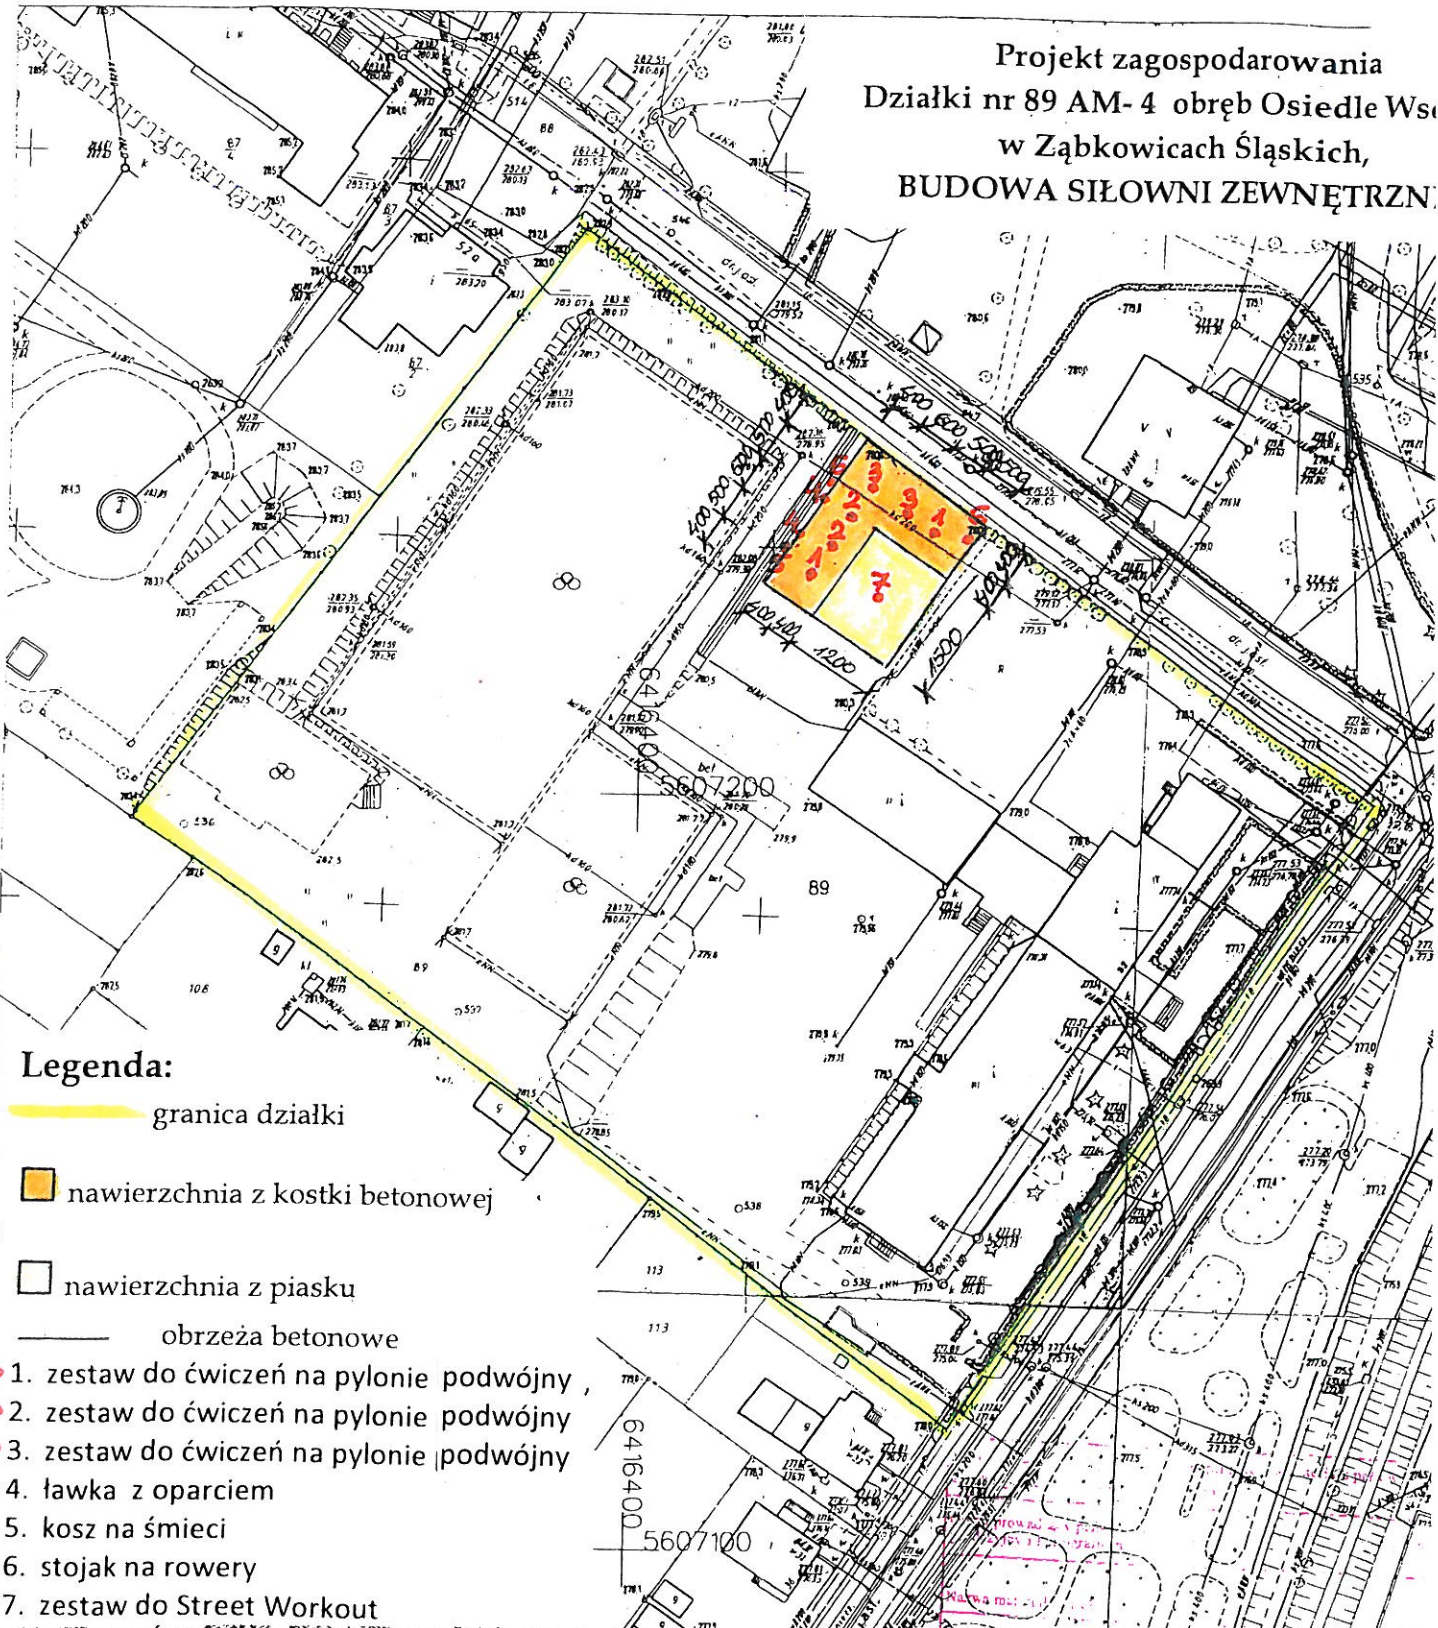
Województwo: dolnośląskie
Powiat: ząbkowicki
Jednostka ewidencyjna: 022405_4, Ząbkowice Śląskie - Mic
Obręb: 0002, Osiedle Wschód
Arkusz: 4

ul. Sterkowiec 11
57-200 Ząbkowice Śląskie



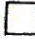

MAPA ZASADNICZA
Sekcje mapy: 6.137.10.13.4

SKALA 1:1000

Projekt zagospodarowania
Działki nr 89 AM-4 obręb Osiedle Wschód
w Ząbkowicach Śląskich,
BUDOWA SIŁOWNI ZEWNĘTRZNEJ



Legenda:

-  granica działki
-  nawierzchnia z kostki betonowej
-  nawierzchnia z piasku
-  obrzeża betonowe
- 1. zestaw do ćwiczeń na pylonie podwójny
- 2. zestaw do ćwiczeń na pylonie podwójny
- 3. zestaw do ćwiczeń na pylonie podwójny
- 4. ławka z oparciem
- 5. kosz na śmieci
- 6. stojak na rowery
- 7. zestaw do Street Workout