


L: 58.83m
R: 5000.00m
T: 0.09m
D: 58.83m

ul. Piastowska (km 0+003,2 - 0+242,04)

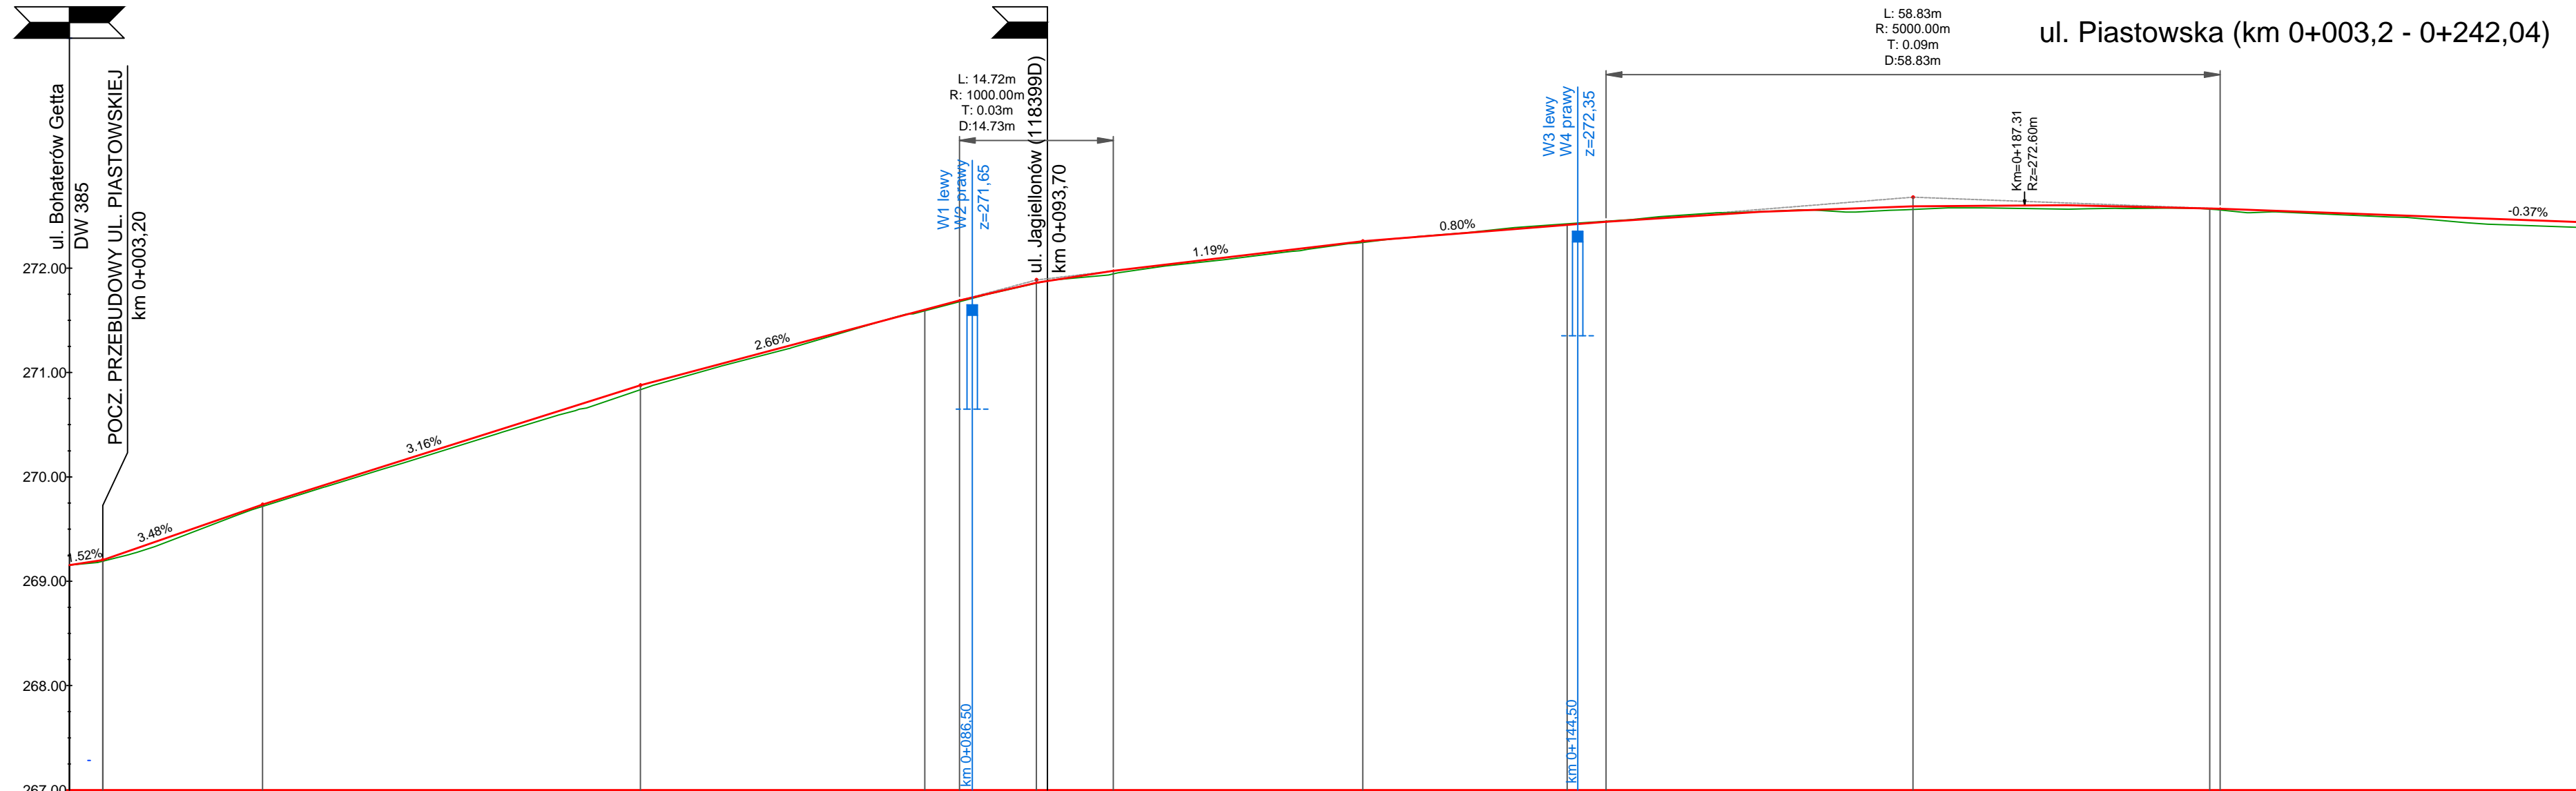

POZIOM ODNIESIENIA	267.00																														
Rzędne niwelety	269.15	269.15	269.20	269.74	269.74	270.41	270.88	271.02	271.55	271.55	271.60	271.69	271.86	271.97	272.21	272.26	272.39	272.41	272.44	272.53	272.59	272.59	272.60	272.60	272.57	272.57	272.56	272.57	272.52	272.44	272.43
Rzędne istniejące	269.15	269.19	269.20	269.72	269.74	270.38	270.84	270.99	271.55	271.59	271.60	271.69	271.86	271.94	272.20	272.26	272.40	272.42	272.45	272.54	272.56	272.56	272.56	272.56	272.57	272.56	272.56	272.50	272.38	272.44	
Różnice rzędnych	0.00	0.01	0.02	0.02	0.03	0.04	0.03	0.00	0.01	0.01	0.00	0.03	0.01	0.01	-0.01	-0.01	-0.01	-0.01	-0.01	0.03	0.02	0.03	0.01	0.01	0.02	0.00	0.05	0.05			
Elementy niwelety	L=3.20m i=1.52%		L=15.32m i=3.48%		L=36.19m i=3.16%			L=30.57m i=2.66%			R=1000.00m L=14.72m		L=23.91m i=1.19%		L=23.29m i=0.80%		R=5000.00m L=58.83m					L=63.96m i=-0.37%									
Elementy trasy	PROSTA L=81.96m										ŁUK POZIOMY R=460.00m L=123.08m										PROSTA L=37.01m										
Odległości	00.00	03.20	18.52	20.00	40.00	54.71	60.00	80.00	81.96	85.28	92.64	00.00	20.00	23.92	40.00	43.50	47.21	60.00	76.62	80.00	87.31	00.00	05.04	06.04	20.00	40.00	42.04				
Kilometraż	● 0+000										● 0+100										● 0+200										

Uwaga:
Konstrukcja KR3:
- ul. Piastowska km 0+450-0+712
- ul. Daszyńskiego
Konstrukcja K2:
- ul. Piastowska km 0+003-0+450

LEGENDA

- Skrzyżowanie
- Niweleta osi jezdni
- Niweleta korytowania
- Istn. teren
- Proj. wpust uliczny

Inwestor: Gmina Ząbkowice Śląskie ul 1 Maja 15, 57-200 Ząbkowice Śląskie		
Obiekt / temat: Przebudowa ulic Piastowskiej i Daszyńskiego łączących drogę krajową nr 8 z drogą wojewódzką nr 385		
Tytuł rysunku: PROFIL PODŁUŻNY		Nadzory i Projekty Drogowe Justyna Grzelczak ul Moniuszki 8/7 57-100 Strzeżeli
Adres: Działka nr 4 i 44 AM-6, obręb Centrum, jedn. ewid. Ząbkowice Śl.-Miasto	Data: 03.2018	
Imię i nazwisko: mgr inż. Łukasz Grzelczak	Specjalność/Nr upr.: drogi LBS/P00D/0058/06	Podpis:
Asystent Projektanta: mgr inż. Justyna Grzelczak	-----	-----
Etap: PW		Skala: 1:50/500
Nr rysunku: 4.1		