


Przekrój podłużny

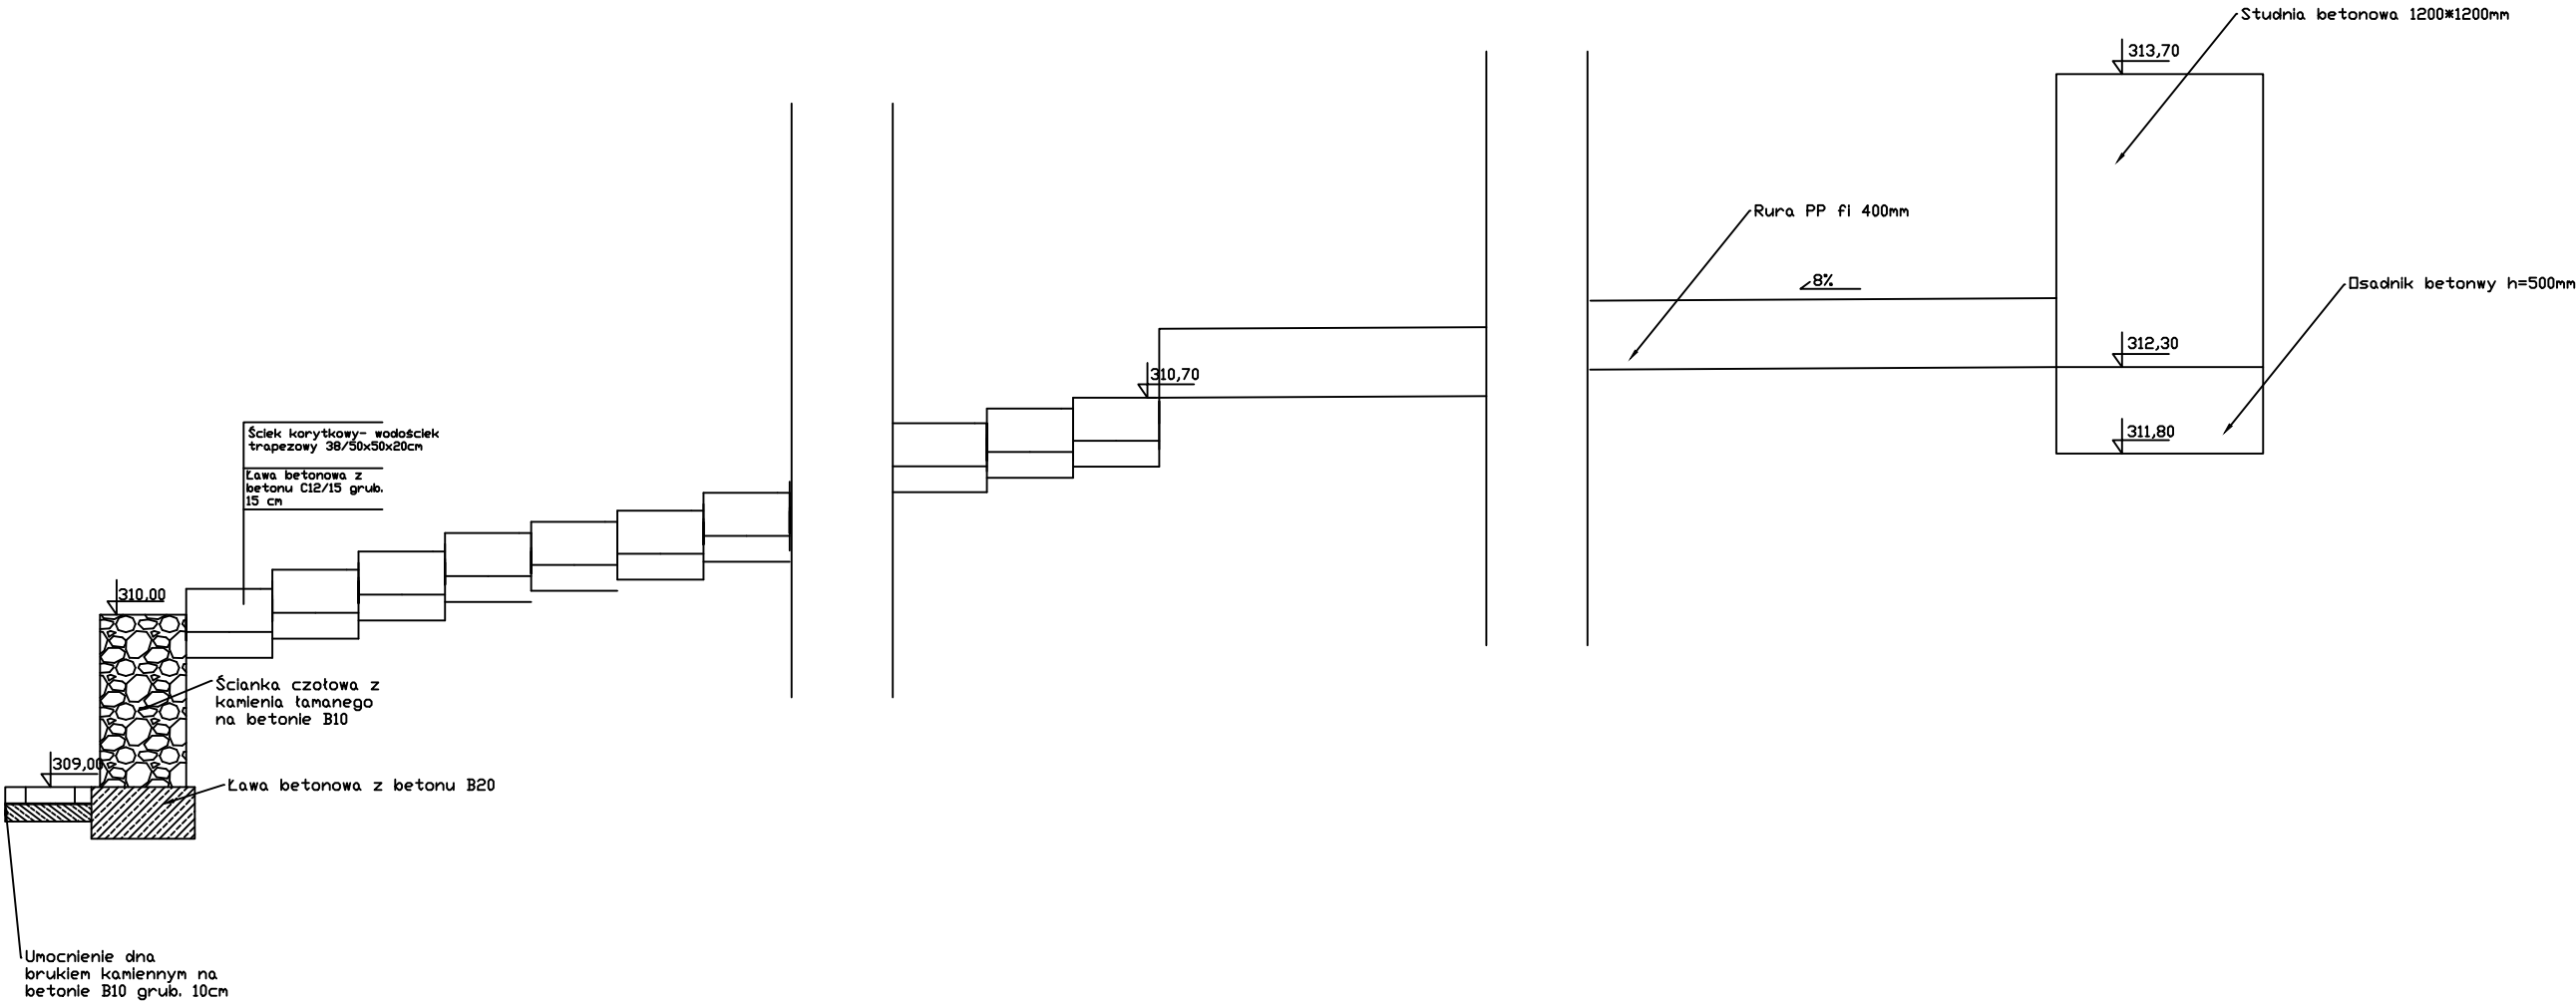

"INBUD" Janusz Kwapisz ul. Piastowska 27, 58-330 Jedlina Zdrój kom. 504 043899 e-mail: terrainbud@a2.pl NIP: 886 108 91 12			
Inwestor:	Gmina Ząbkowice Śląskie ul. 1 Maja 15 57-200 Ząbkowice Śląskie	Skala:	Nr. rys.:
Temat:	Sieroszów droga dojazdowa do gruntów rolnych działka nr 238- odwodnienie	1:1000	3
Projektant:	Imię i nazwisko mgr inż. Janusz Kwapisz	Nr uprawnień UAN-f/3/35/85 Spec. drogowa	Data 02.10.2017r.
Tytuł rys.:	PRZEKRÓJ PODŁUŻNY		