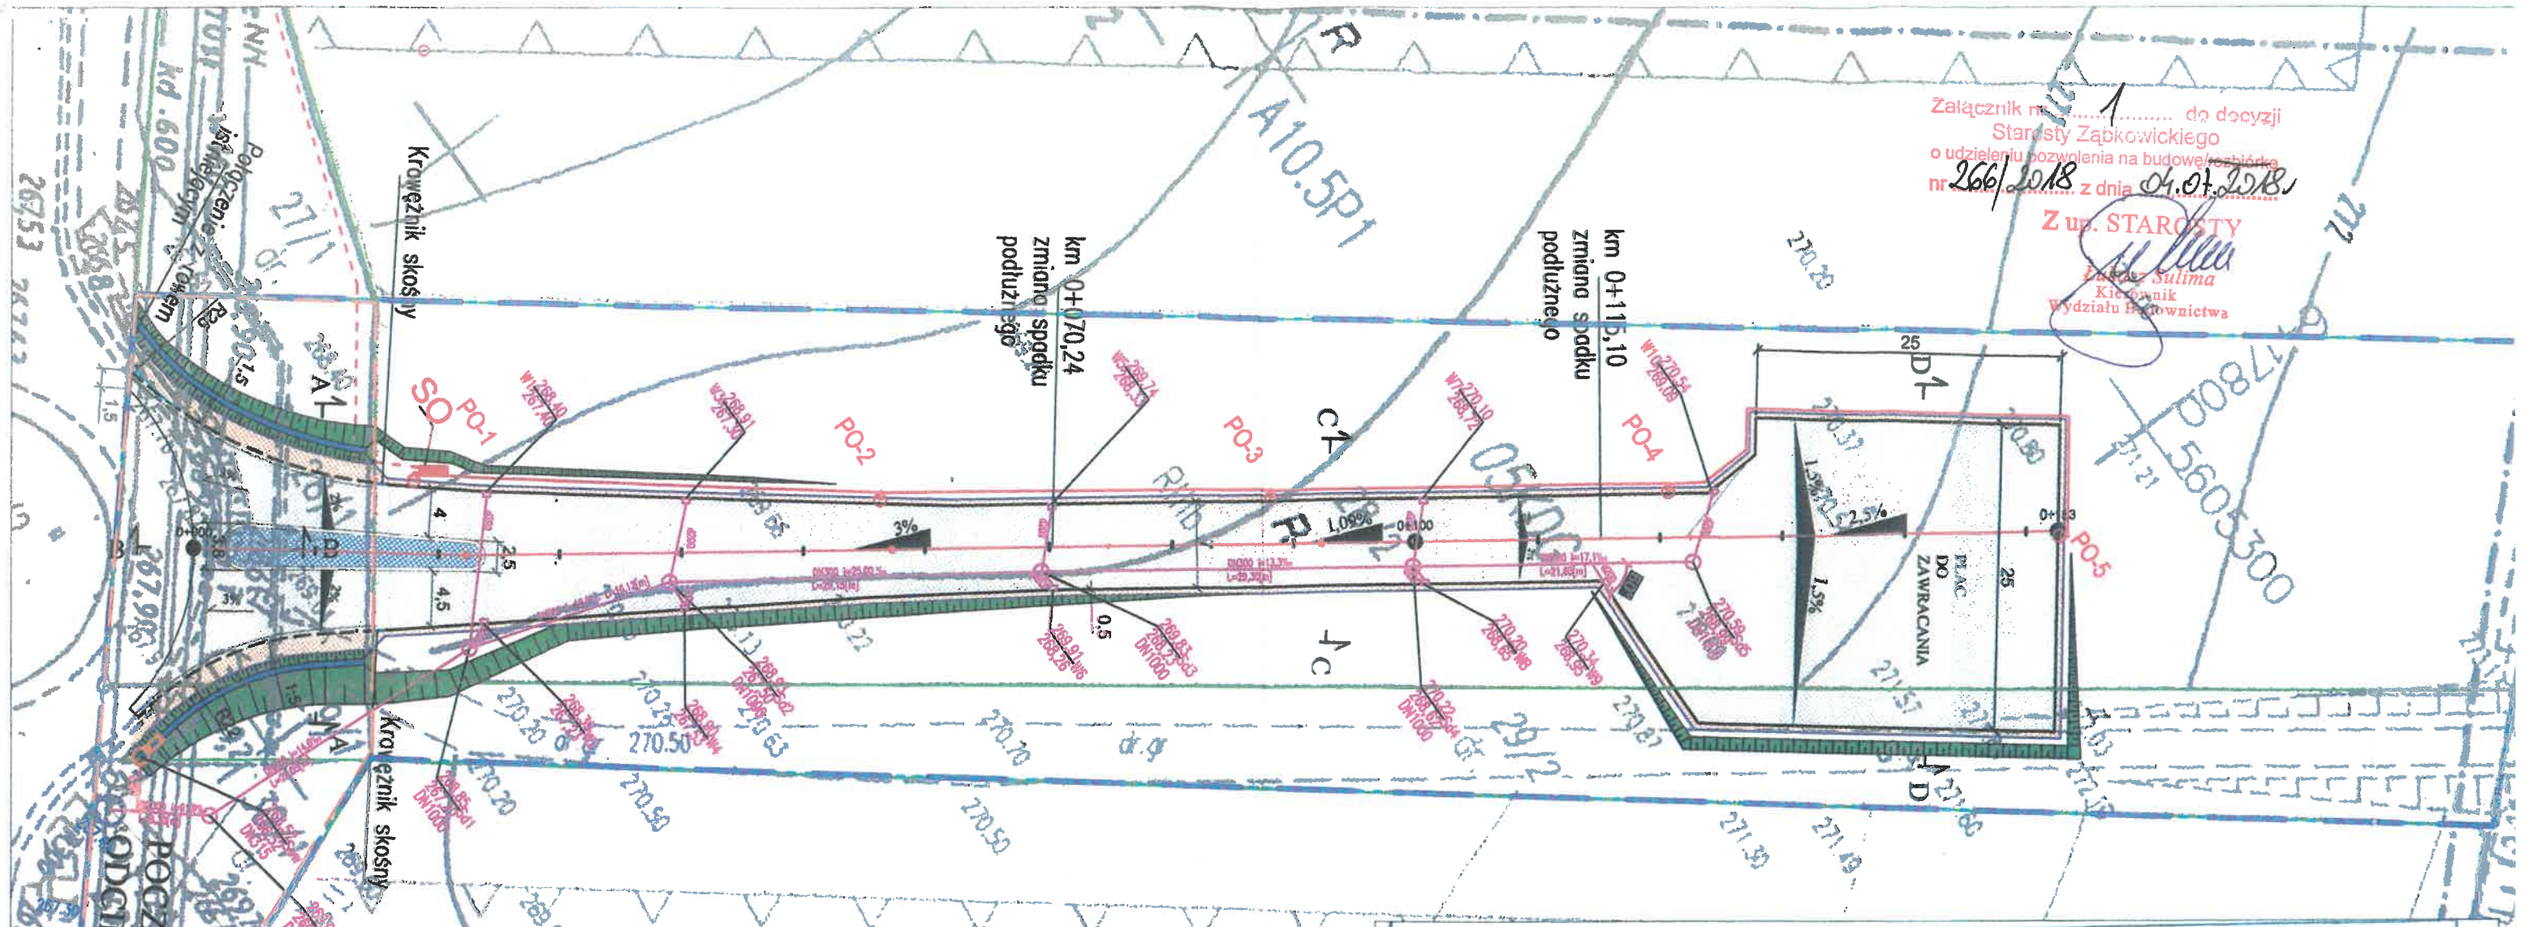

MAPA DO CELÓW PROJEKTOWYCH

Oznaczenie kancelaryjne zgłoszenia pracy geodezyjnej		6640.641.2017
Nazwa miejscowości		Ząbkowice Śl.
Jednostka ewidencyjna	identyfikator	022405_4.
	nazwa	Ząbkowice Śl.-miasto
Obręb ewidencyjny	identyfikator	0003
	nazwa	Sadno
Skala mapy		1:1000
Nazwa układu współrzędnych	prostokątnych płaskich	2000
	układu wysokości	Kronsztadt 86
Oznaczenie granic obszaru, który był przedmiotem aktualizacji		
Informacja o składowiskach gruntowych mających wpływ na zagospodarowanie gruntów zlokalizowanych w granicach projektowanej inwestycji		Wykonanie niniejszej mapy nie było poprzedzone ustaleniami dotyczącymi ewentualnych składowisk gruntowych zlokalizowanych grunty położone w granicach projektowanej inwestycji budowlanej.
Kontur użytku gruntowego,który nie jest ujawniony w bazie danych ewidencji gruntów i budynków		
Data opracowania mapy		VII-2017

Pracownia Geodezyjno-Kartograficzna
Ryszard Szpila
ul. Jasna 2/4, 57-200 Ząbkowice Śl.
tel. 074 641 18 33, kom. 691 030 965
NIP 887-104-69-68 REGON 890112830

Ryszard Szpila
geodeta uprawniony
Zaświadczenie Nr 4112 z dnia 11.09.86
wydane przez Kom. Kwalifikacyjną
Głównego Urzędu Geodezji i Kartografii
w Warszawie

Nazwa/imię,nazwisko wykonawcy | Imię,nazwisko,nr uprawnień geodety uprawnionego-podpis

Nie wyklucza się istnienia w terenie innych nie wykazanych na niniejszej mapie urządzeń podziemnych, które nie były zgłoszone do inwentaryzacji lub o których brak informacji w instytucjach branżowych

Poświadcza się, że niniejszy egzemplarz został opracowany w wyniku prac geodezyjnych i kartograficznych, których rezultaty zawiera operat techniczny wpisany do zasobu materiału państwowego zasobu geodezyjnego i kartograficznego

Organ prowadzący państwowy zasób geodezyjny i kartograficzny	STAROSTA ZĄBKOWICKI
Identyfikator ewidencyjny materiału zasobu - operatu technicznego	PZGiK.6640.17.659
Data wpisania operatu technicznego do ewidencji materiałów zasobu	2017-10-03
Imię, nazwisko i podpis osoby uprawnionej	Prowadzący Geodezji i Kartografii

Granice działek przyjęto z operatu ewidencji gruntów

mapę wykonano na podstawie mapy zasadniczej 1:1000 i pomiaru uzupełniającego ,fragment arkusza mapy nr: 6.137.10.24.3 i 6.137.10.24.4

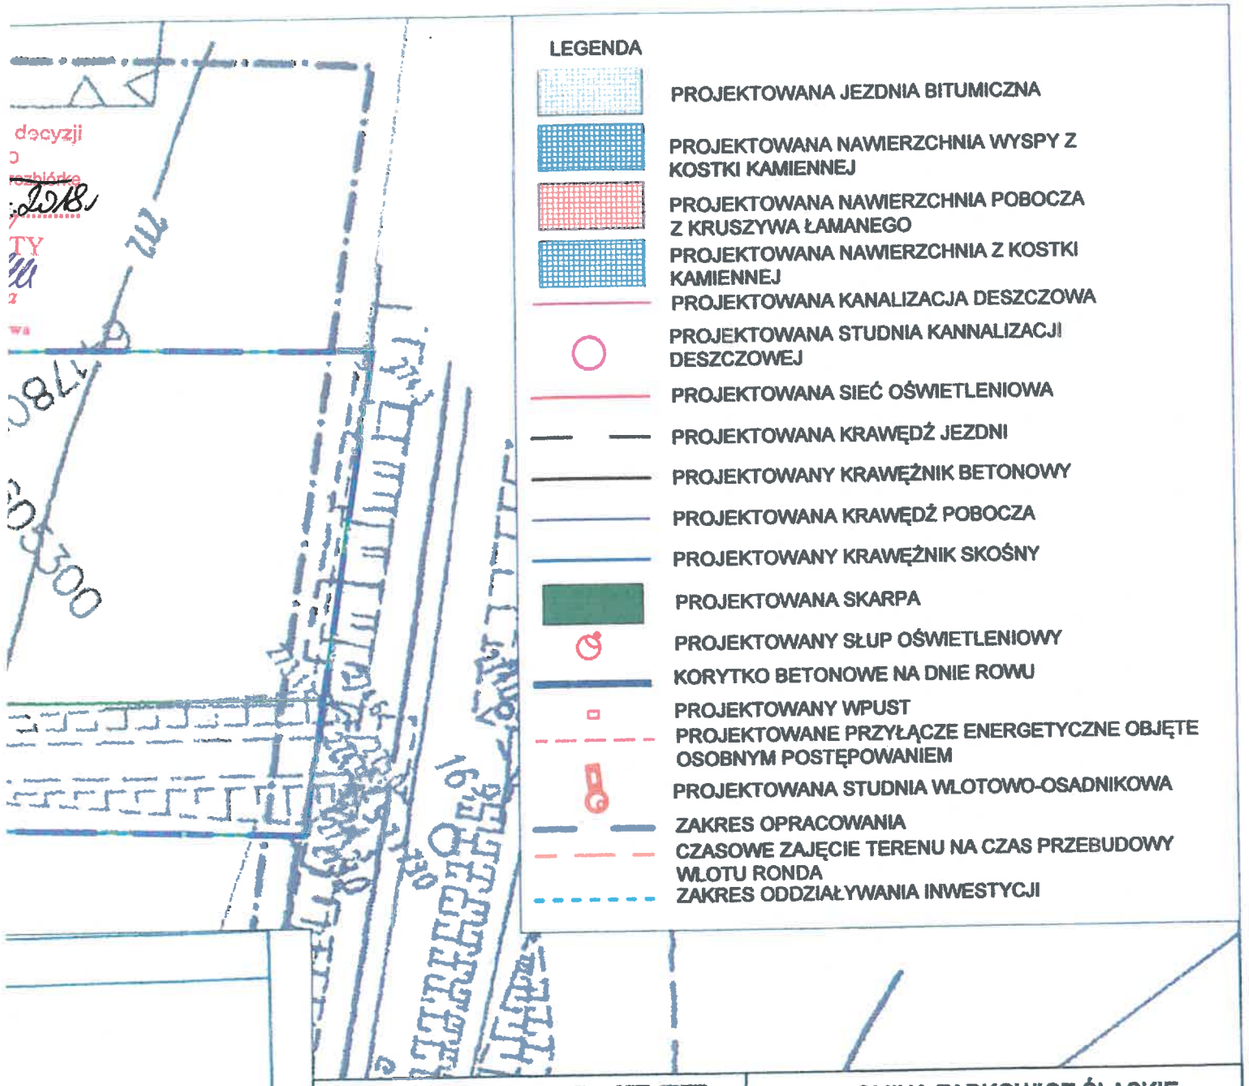

NOVA-PROJECT
ul. Różyckiego 1c
51-608 WROCŁAW

GMINA ZĄBKOWICE ŚLĄSKIE
Ul. 1 Maja 15
57-200 Ząbkowice Śląskie

Tytuł projektu: BUDOWA DROGI DOJAZDOWEJ DO STREFY EKONOMICZNEJ PRZY UL. KAMIENIECKIEJ W ZĄBKOWICACH ŚLĄSKICH

Stadium: PW

Branża: DROGOWA ELEKTROENERGET SANITARNA

Nazwa i adres obiektu budowlanego: Droga dojazdowa do strefy ekonomicznej przy ul. Kamienieckiej w Ząbkowicach Śląskich

Nazwa rys.: MAPA PRZEDSTAWIAJĄCA PROPONOWANY PRZEBIEG DROGI Z ZAZNACZENIEM TERENU NIEZBĘDNGO DLA OBIEKTÓW BUD. ORAZ ISTNIEJĄCE UZBROJENIE TERENU

Kod archiwalny: 307

Data: kwiecień 2018

Skala: 1:500

Nr rys.: 1

Funkcja	Imię i nazwisko	Specjalność i nr uprawnień	Podpis
Projektant br. drogowa	dr inż. Maciej Wdowiak	5207/99/u konst.-bud. bez ograniczeń	
Sprawdzający br. drogowa	mgr inż. Aleksander Spozyto	217/87/UW konst.-inż. w zak. mostów i dróg	
Projektant br. sanitarna	mgr inż. Jarosław Zacharewicz	241/98/UW spec. inst. w zak. wod-kan	
Sprawdzający br. sanitarna	mgr inż. Artur Paduchowski	136/DOŚ/09 spec. inst. w zak. wod-kan	
Projektant br. elektroenerget.	inż. Jan Czarnecki	28/66 spec. inst. w zak. eN i tel.	
Sprawdzający br. elektroenergt.	mgr inż. Leon Krefft	202/72/Wm spec. inst. w zak. eN i tel.	