



PRZEKRÓJ KONSTRUKCYJNY PRZEZ JEZDNIĘ

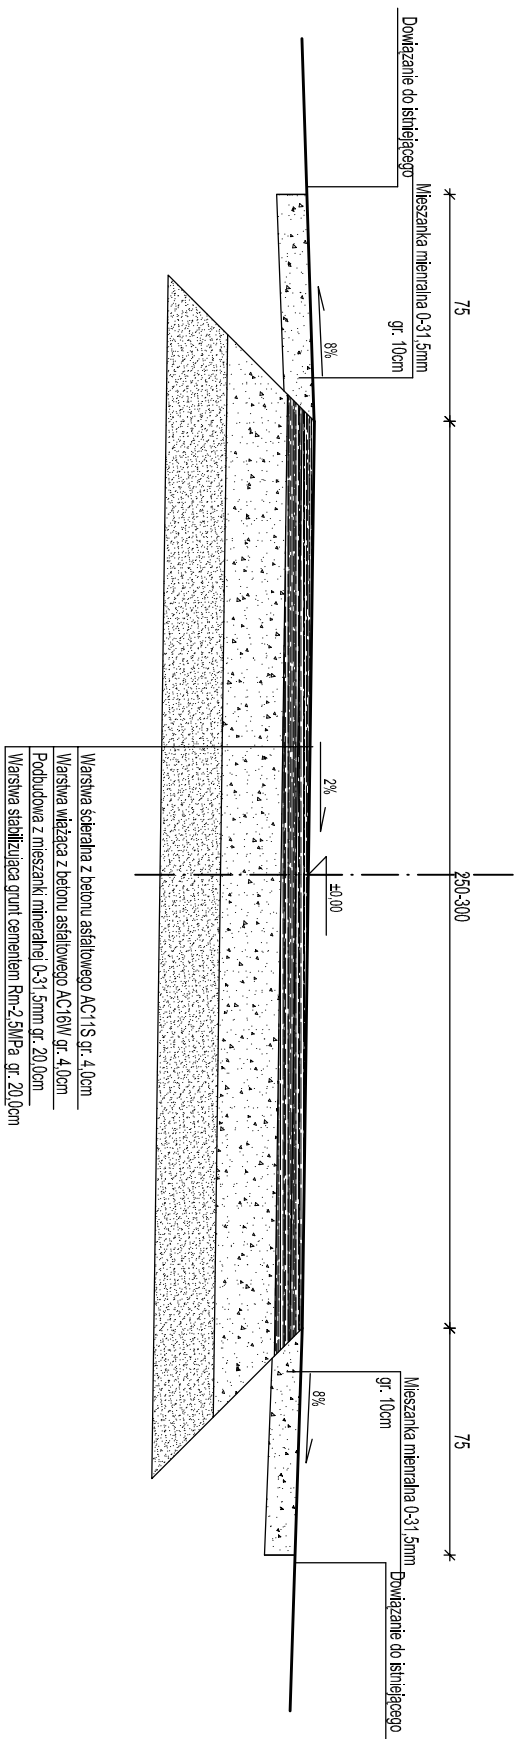

PRZEKRÓJ KONSTRUKCYJNY PRZEZ JEZDNIĘ I ZJAZD

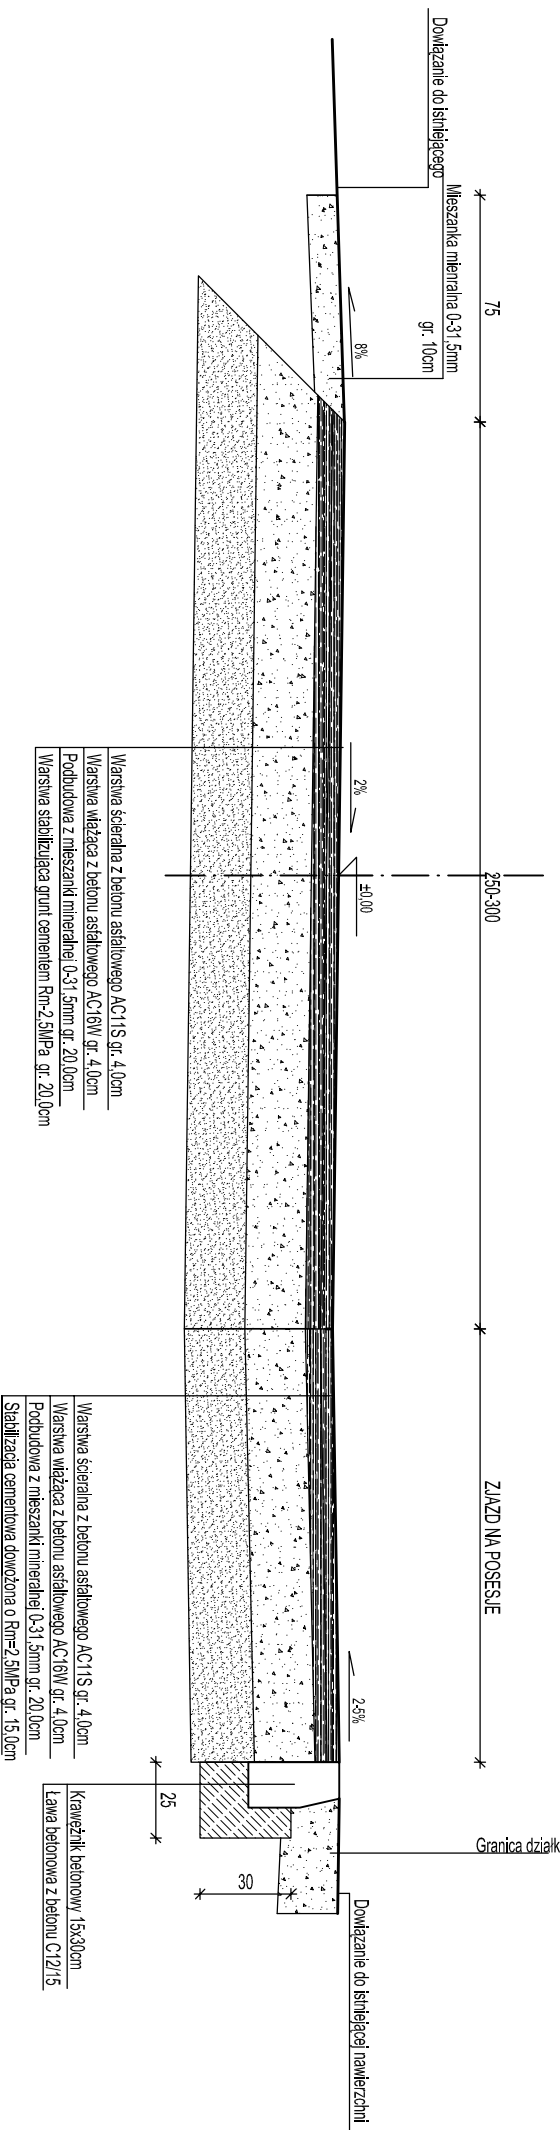

"INBUD" Janusz Kwapiński
ul. Piastowska 27, 56-330 Jedlina Zdrój
kom. 504 043899 e-mail: terrainbud@o2.pl
NIP: 886 108 91 12

Investor:	Gmina Zabkowice Śląskie	Skatek:	Nr. rys.:
Termin:	ul. 1 Maja 15 57-200 Zabkowice Śląskie Stierosów droga dojazdowa do gruntów rolnych działka nr 238, 291, 300	1:25	6
Projektant:	Imię i nazwisko	Nr uprawnień	Data
Projektant:	mgr inż. Mariusz Płksa	29.DOS.04 DŚ.01.07.52.04 Spec. Konstr.	19.06.2017r.
Supervizor:	mgr inż. Janusz Kwapiński	UAM-F/3.35.05 Spec. drogowy	19.06.2017r.
Tytuł rys.:	PRZEBUDOWA KONSTRUKCYJNA		