
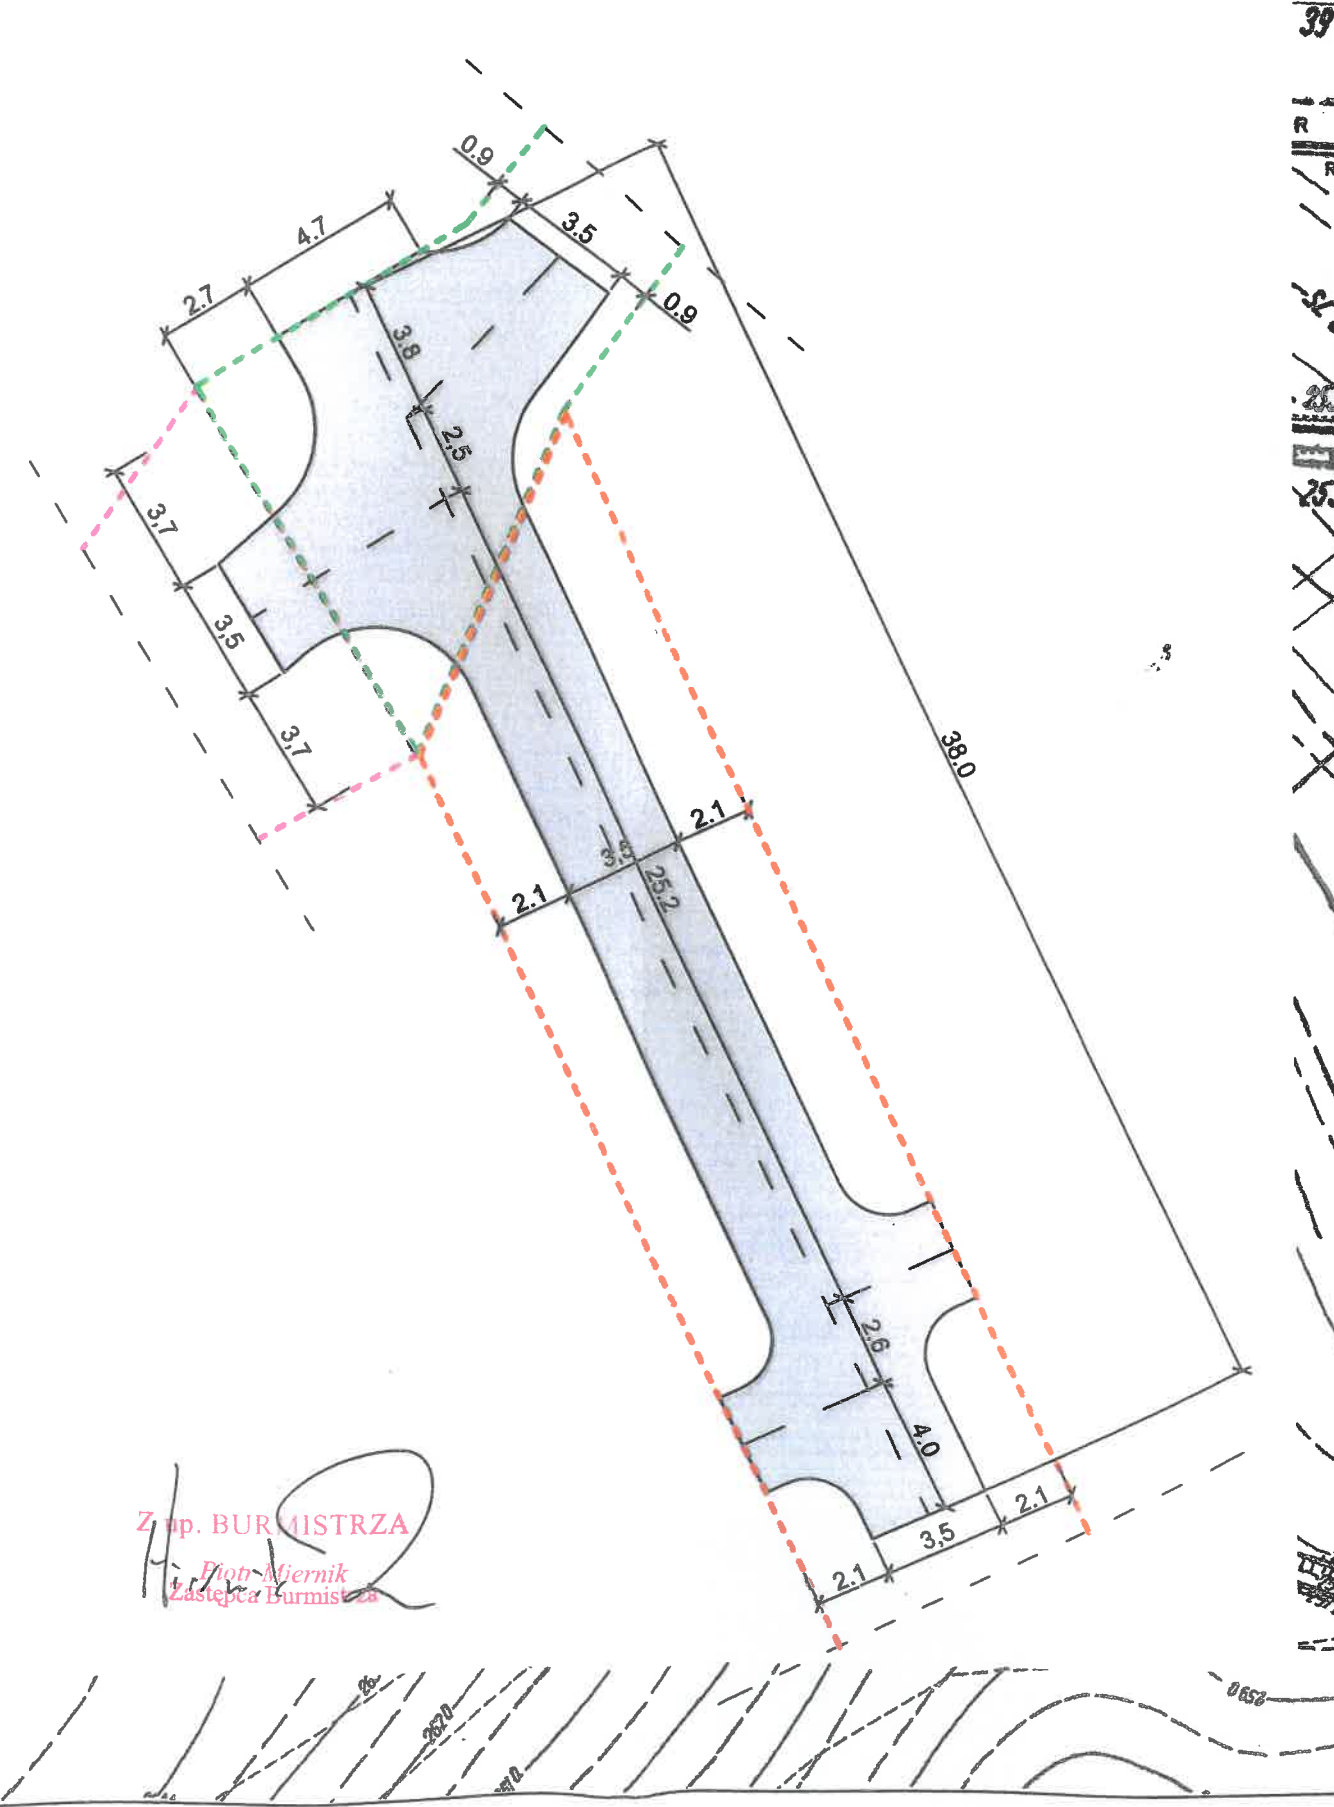


PLAN SYTUACYJNY

MAPA ZASADNICZA
Sekcje mapy: 6.136.10.19.3; 6.136.10.19.1
SKALA 1:1000

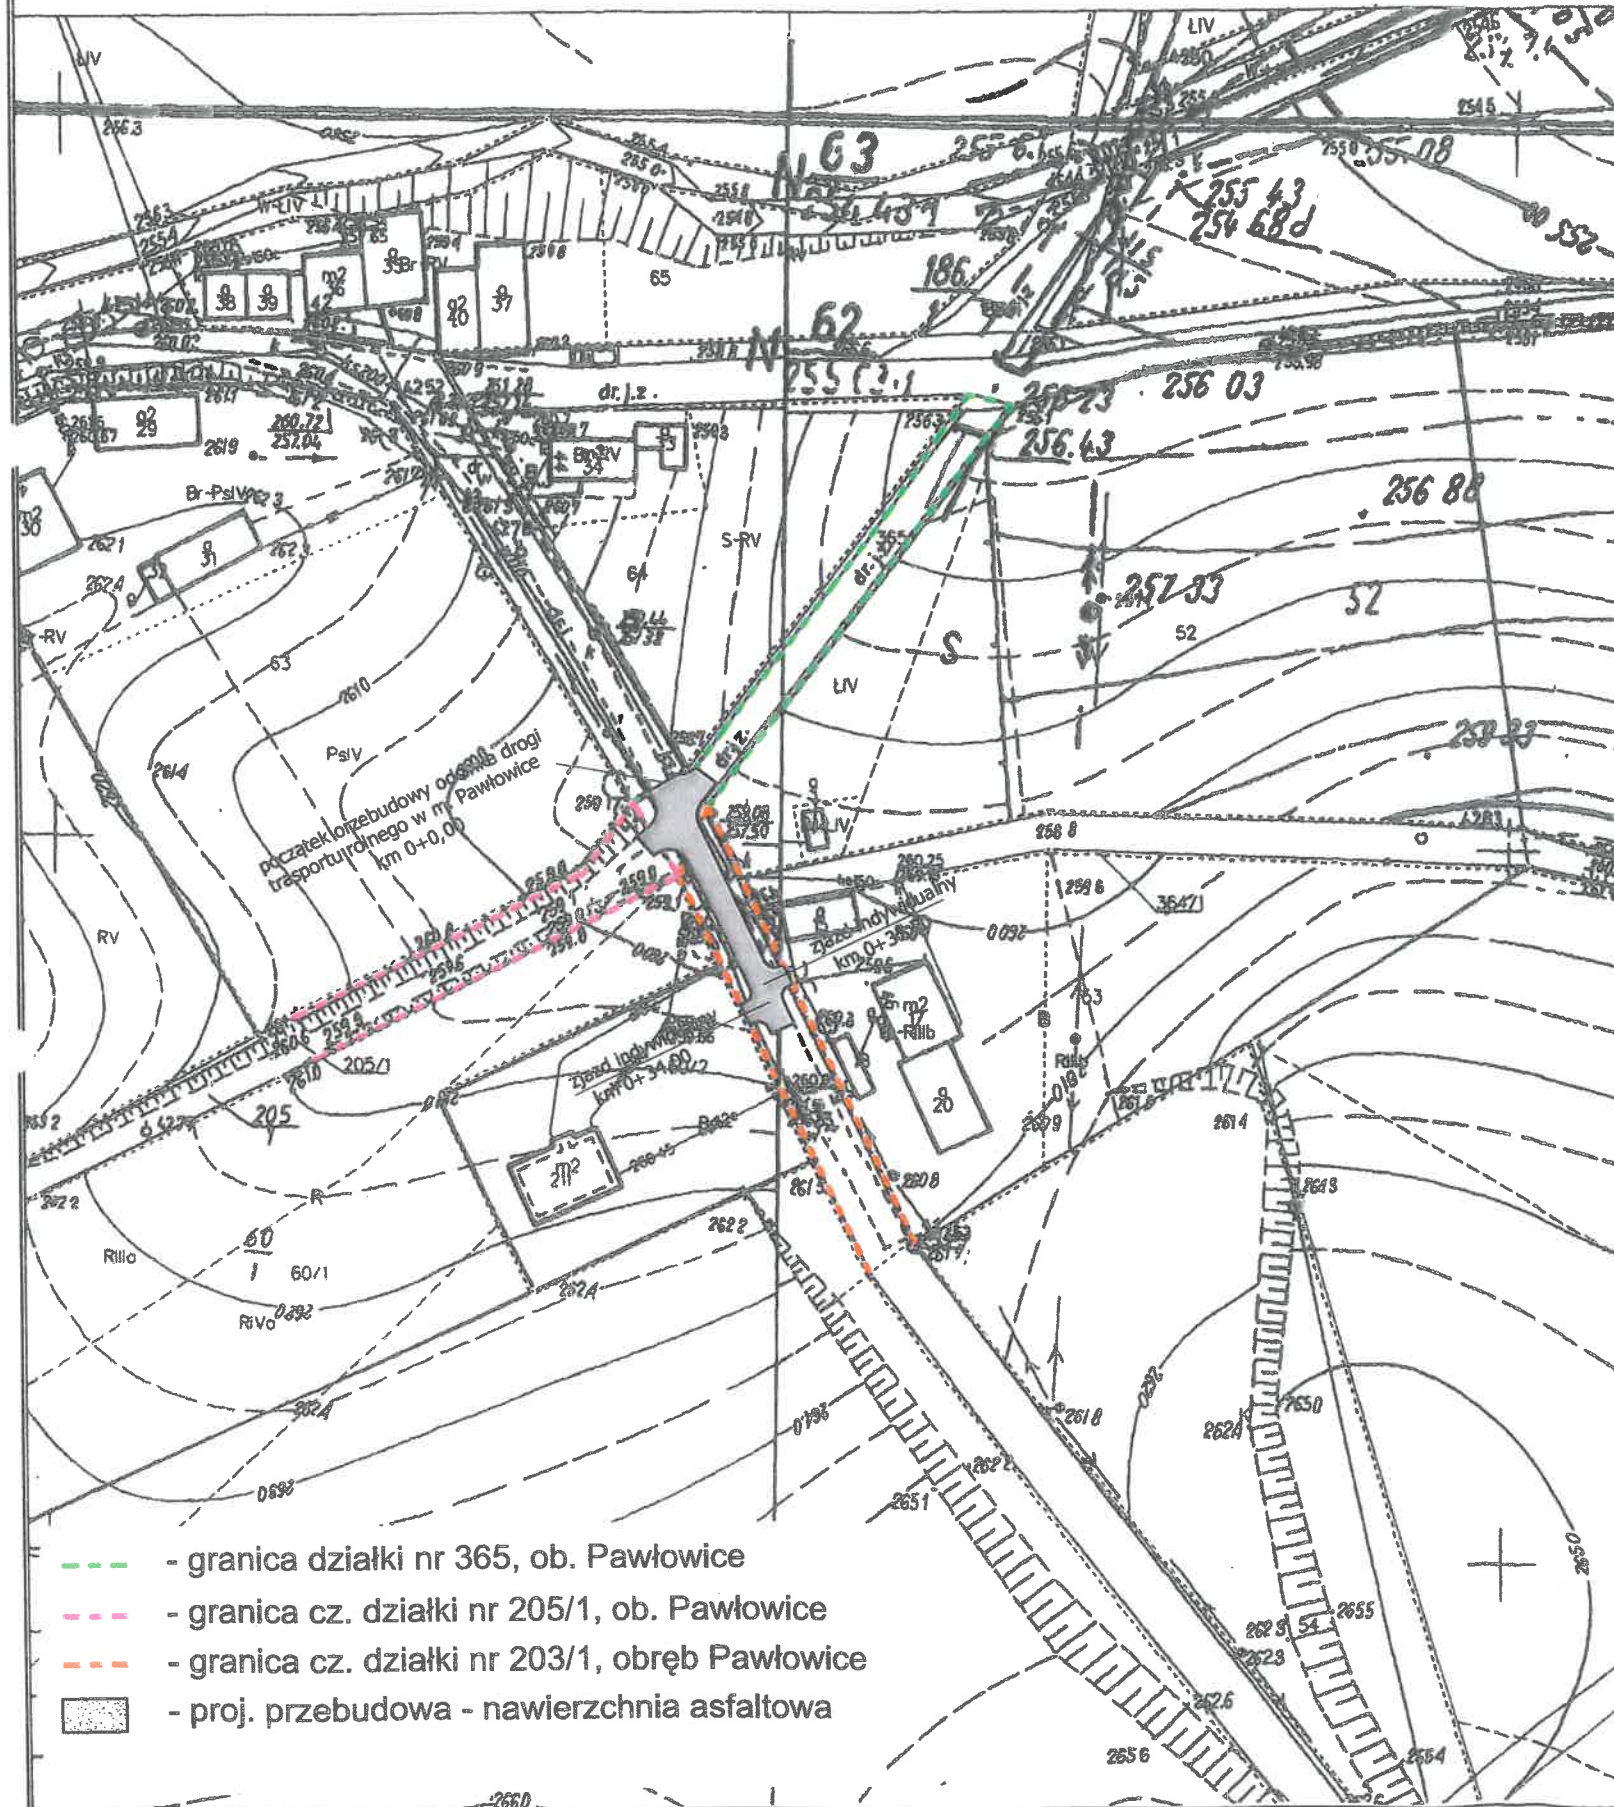

Z up. BURMISTRZA
Flora Miernik
Zastępca Burmistrza