

Zarząd Dróg Powiatowych
57-200 Ząbkowice Śląskie
ul. Daleka 19
tel. (074) 81 51 657, 81 51 573 fax 81 53 541
Regon 890729841 NIP 867-16-62-797

Nr spr. TE .5445. 8.2014

Ząbkowice Śl. 16.06.2014 r.

„PRO- POMIAR s.c.”
ul. Legionów nr 59
42-200 Częstochowa

UZGODNIENIE NR 8 /2014

Na podstawie art. 39 ust 3a pkt 2 ustawy z dnia 21 marca 1985 r. o drogach publicznych (Dz.U. z 2007r. Nr 19, poz.115 póź. zm.) oraz art. 104 ustawy z dnia 14 czerwca 1960r. Kodeks postępowania administracyjnego (Dz.U. z 2000r. Nr 98, poz. 1071 z późn. zm.), oraz uchwały Nr 69/2007 Zarządu Powiatu Ząbkowickiego z dnia 18-12-2007r w sprawie upoważnienia Dyrektora Zarządu Dróg Powiatowych w Ząbkowicach Śl. ul. Daleka 19, do załatwiania indywidualnych spraw z zakresu administracji publicznej :

- po rozpatrzeniu wniosku złożonego w dniu : 13.06.2014 r.

UZGADNIA PROJEKT BUDOWLANY :

Zjazdu o parametrach zjazdu publicznego – włączenie działki nr ew 433/1 do drogi powiatowej nr 3158D w km 0+055 strona prawa w miejscowości Stolec dla potrzeb :

GMINY ZĄBKOWICE ŚLASKIE

ul. 1 Maja 15

57- 200 Ząbkowice Śl.

pod względem zgodności z rozporządzeniem Ministra Transportu i Gospodarki Morskiej z dnia 2 marca 1999r w sprawie warunków technicznych jakim powinny odpowiadać drogi publiczne i ich usytuowanie /Dz.U. Nr 43 poz. 430 / i wydanych przez Zarząd Dróg Powiatowych w Ząbkowicach Śl. warunków decyzji nr 25/2014 z dnia 25.03.2014 r.

BEZ ZASTRZEŻEŃ

W załączeniu 1 -egz. uzgodnionego projektu budowlanego.

Otrzymują

1.Strona
2.TE. a/a W.R.


Z up. Zarządu Powiatu
DYREKTOR
Zarządu Dróg Powiatowych

Antoni Drożdż

**Za zgodność
z oryginałem**

14 LIS. 2013

MAPA DO CELÓW PROJEKTOWYCH		
Oznaczenie kancelaryjne zgłoszenia pracy geodezyjnej	Nr Dz. KERG	4092/2013 055.11-129/2013
Nazwa miejscowości	Stolec	
Jednostka ewidencyjna	identyfikator	022405_5
Obręb ewidencyjny	identyfikator	0011
	nazwa	STOLEC
dz. nr	433/1 (część) AM 3	
Arkusze mapy	473.131.193, 241	Skala mapy 1:500 (powiększenie)
Nazwa układu współrzędnych	prostokątnych płaskich	1965
	układu wysokości	Kronsztaadt 60
Oznaczenie granic obszaru, który był przedmiotem aktualizacji	-----	
Informacje o służebnościach gruntowych mających wpływ na gospodarowanie gruntów, zlokalizowanych w granicach projektowanej inwestycji	Nie badano służebności gruntowych	
Granice działek	Nie sprawdzono w terenie, przyjęto z mapy zasadniczej	
Data opracowania mapy	październik 2013	
nazwa firmy	sporzędził:	Waldemar Socha
		GEODETA UPRAWNIONY Świadczenie nr 20345
	kierownik roboty:	Andrzej Jakubowski
		GEODETA UPRAWNIONY Świadczenie nr 14784
	nr uprawnień i podpis geodety	
nie wyklucza się istnienia w terenie innych, nie wykazanych na niniejszej mapie urządzeń podziemnych, które nie były zgłoszone do inwentaryzacji lub o których brak informacji w instytucjach branżowych		

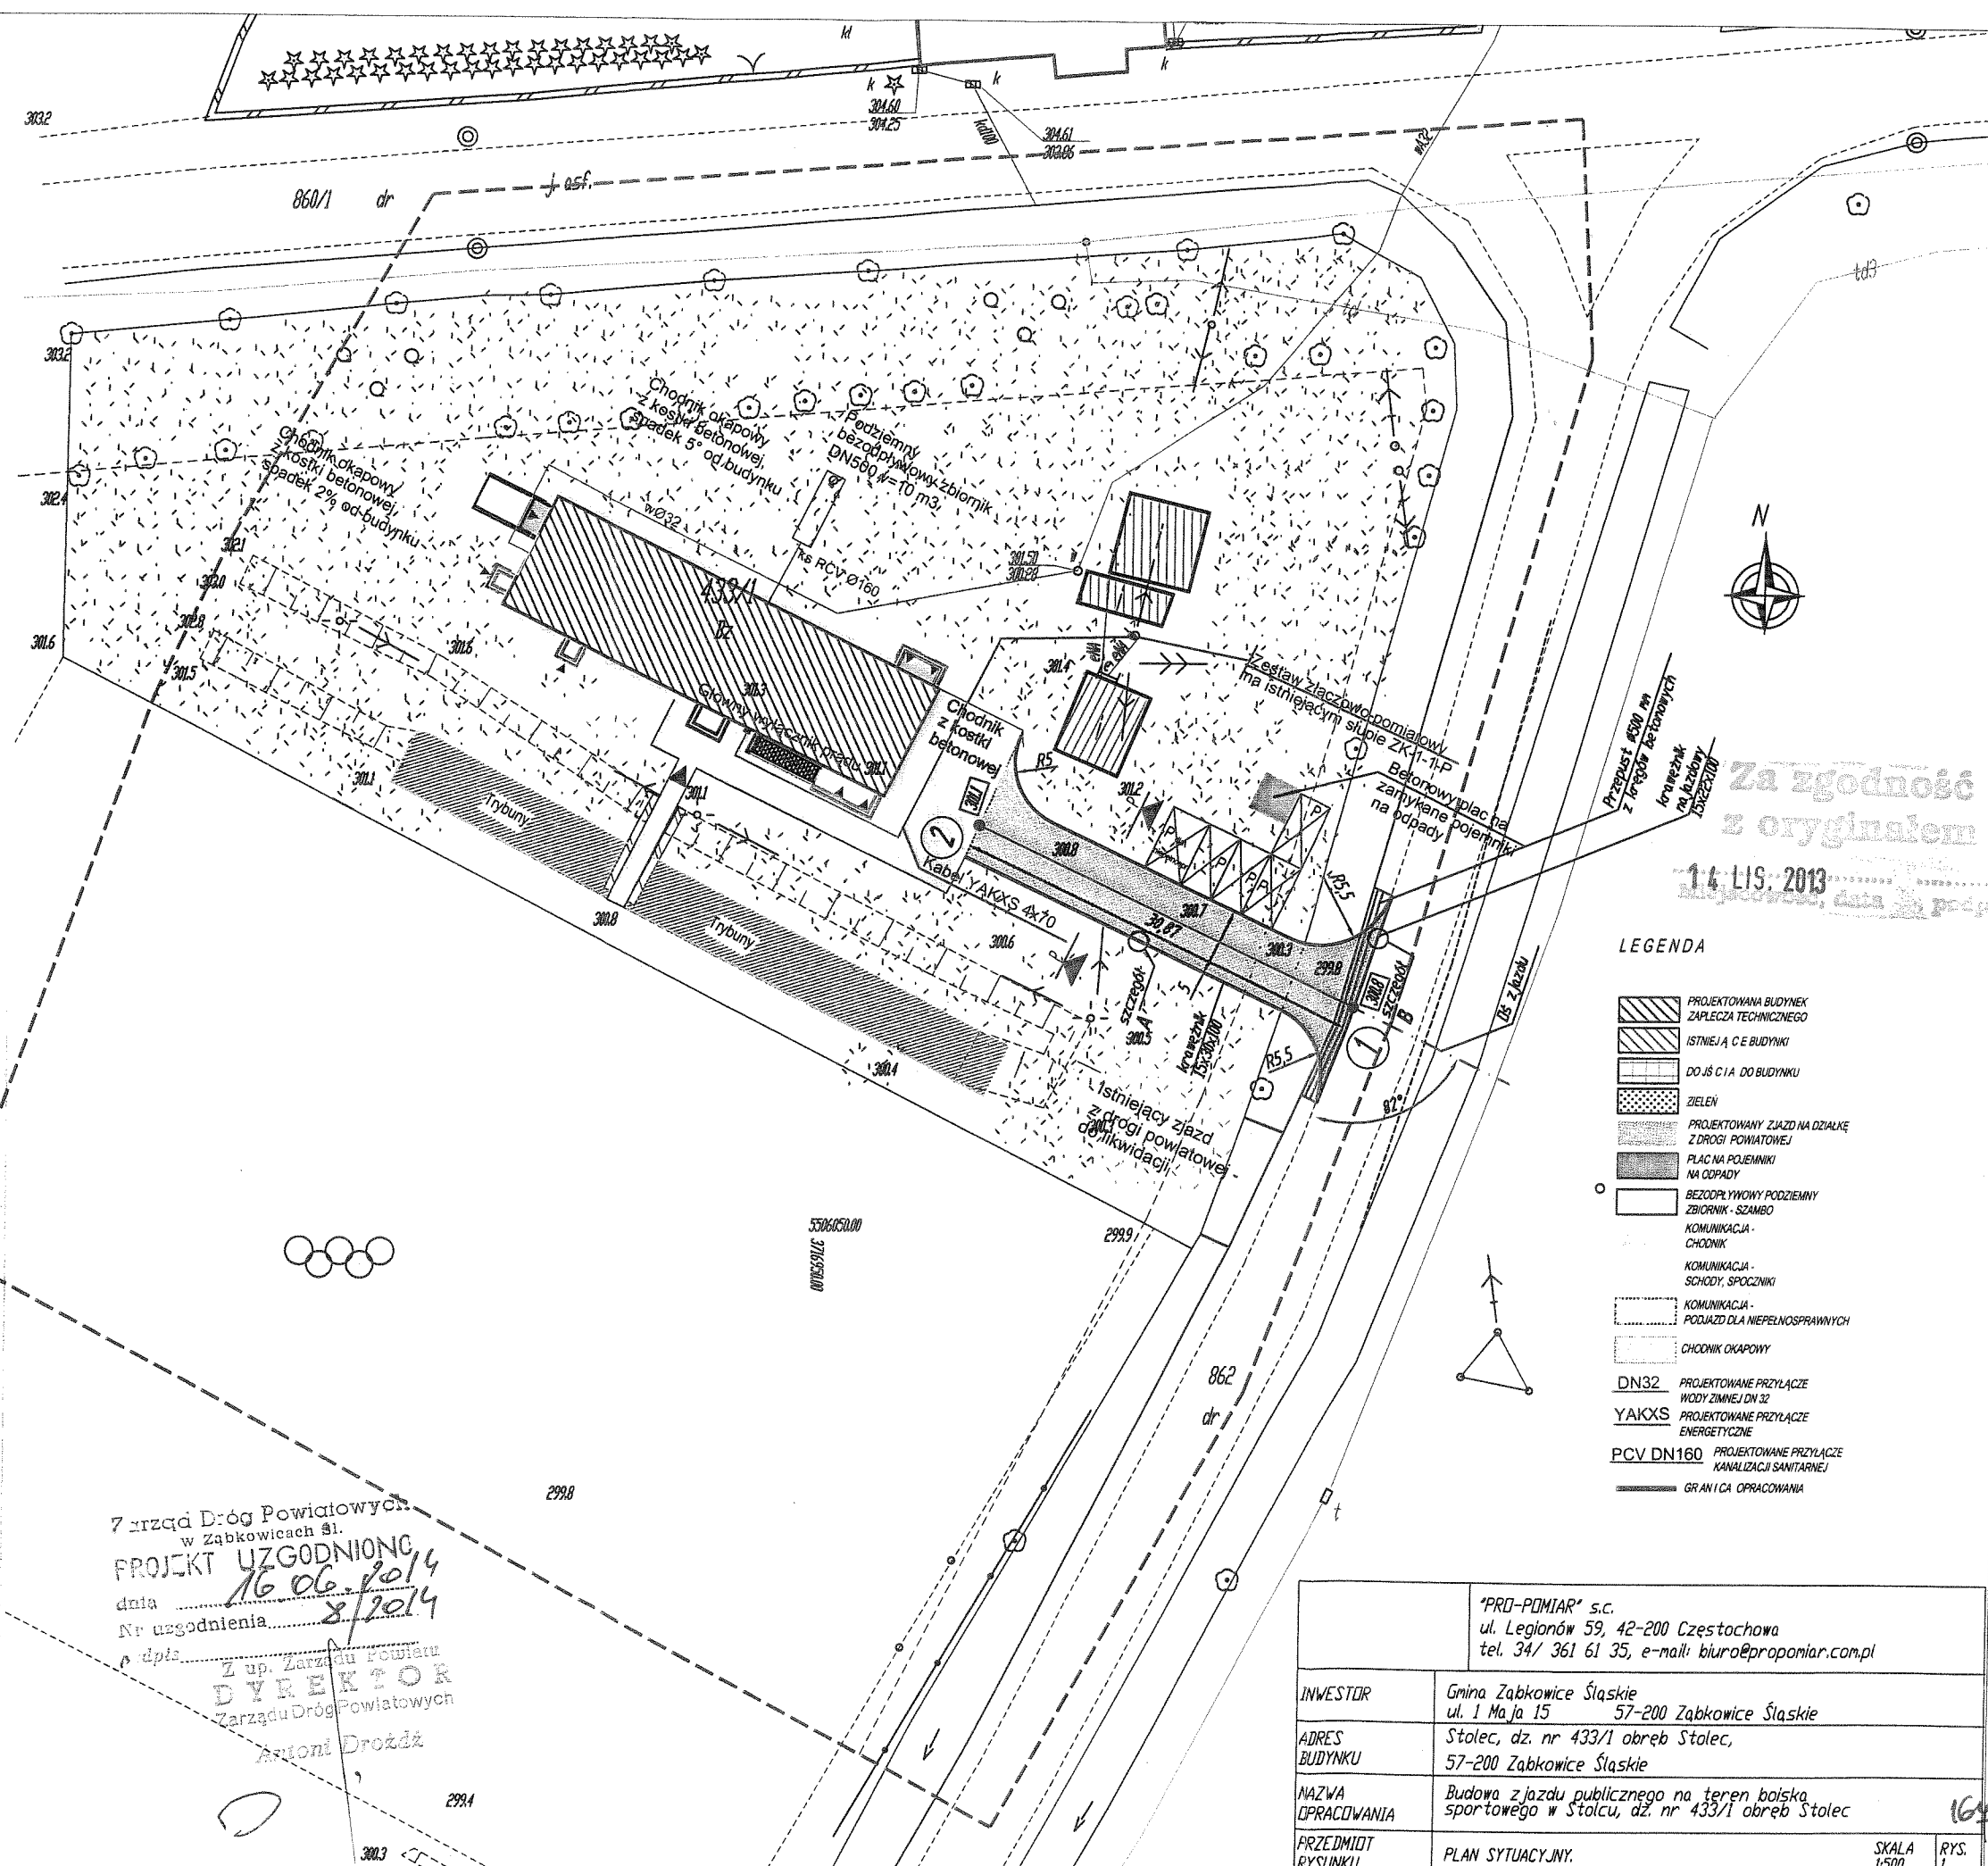

STAROSTA ZABKOWICKI
Starostwo Powiatowe w Zabkovicach Śląskich
OSRODEK DOKUMENTACJI
GEODEZYJNEJ I KARTOGRAFICZNEJ

W obszarze oznaczonym linią przerywaną wykonano aktualizację treści mapy zasadniczej. Dokumenty z planu i pomiaru przyjęto do zasobu powiatowego w dniu 16.06.2014 i zaewidencjonowano pod nr 055.44-4291.13

Niniejsza mapa może służyć do celów projektowych

Projektowane obiekty budowlane wymagające pozwolenia na budowę podlegają nityczeniu i inwentaryzacji powyższej przez jednostki uprawnione do wykonywania prac geodezyjnych

16. PAZ 2013
(miejscowość i data)

Z up. STAROSTY
(imię i nazwisko, podpis stanowisko)
Maria Gozopia
Kierownik
Powiatowe o Usúdka
Dokumentacji Geodezyjnej i Kartograficznej

Zarząd Dróg Powiatowych
w Zabkovicach Śl.

PROJEKT UZGODNIONO

dnia 16.06.2014

Nr uzgodnienia 8/2014

Podpis: Z up. Zarządu Powiatu
DYREKTOR
Zarządu Dróg Powiatowych
Antoni Drożdż

- LEGENDA**
- PROJEKTOWANA BUDYNEK ZAPLECZA TECHNICZNEGO
 - ISTNIEJĄCE BUDYNYKI
 - DOJŚCIE DO BUDYNYKU
 - ZIELEŃ
 - PROJEKTOWANY ZAJAZD NA DZIAŁKĘ Z DROGI POWIATOWEJ
 - PLAC NA POJEMNIKI NA OPADY
 - BEZODPŁYWOWY PODZIEMNY ZBIORNIK - SZAMBO
 - KOMUNIKACJA - CHODNIK
 - KOMUNIKACJA - SCHODY, SPOCZNIKI
 - KOMUNIKACJA - POJAZD DLA NIEPEŁNOSPRAWNYCH
 - CHODNIK OKAPOWY
 - DN32 PROJEKTOWANE PRZYŁĄCZE WODY ZIMNEJ DN 32
 - YAKXS PROJEKTOWANE PRZYŁĄCZE ENERGETYCZNE
 - PCV DN160 PROJEKTOWANE PRZYŁĄCZE KANALIZACJI SANITARNEJ
 - GRANICA OPRACOWANIA

"PRO-POMIAR" s.c. ul. Legionów 59, 42-200 Częstochowa tel. 34/ 361 61 35, e-mail: biuro@propomiar.com.pl	
INWESTOR	Gmina Zabkowie Śląskie ul. 1 Maja 15 57-200 Zabkowie Śląskie
ADRES BUDYNKU	Stolec, dz. nr 433/1 obręb Stolec, 57-200 Zabkowie Śląskie
NAZWA OPRACOWANIA	Budowa zjazdu publicznego na teren boiska sportowego w Stolicy, dz. nr 433/1 obręb Stolec
PRZEDMIOT RYSUNKU	PLAN SYTUACYJNY.
SKALA	1:500
RYŚ	1

GEODETA POWIATOWY
Tadeusz Bielecki