




PRZEKROJ 11  
km 0+450,60

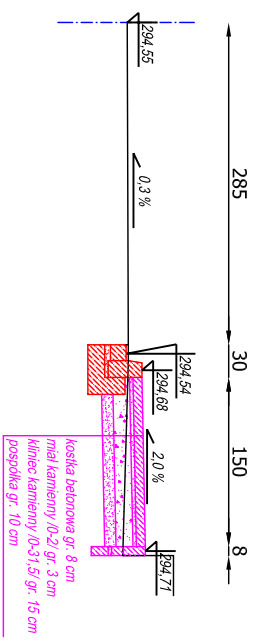


PRZEKROJ 12  
km 0+502,10

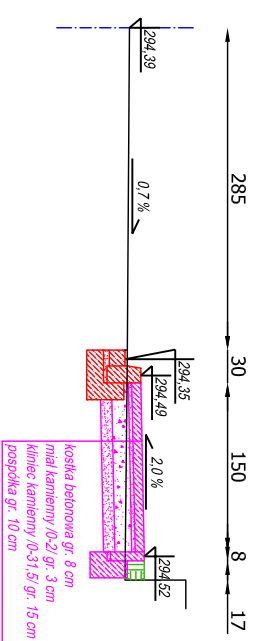


PRZEKROJ 13  
km 0+523,30

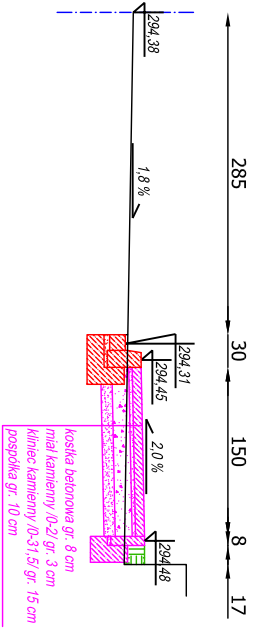


PRZEKROJ 14  
km 0+551,90

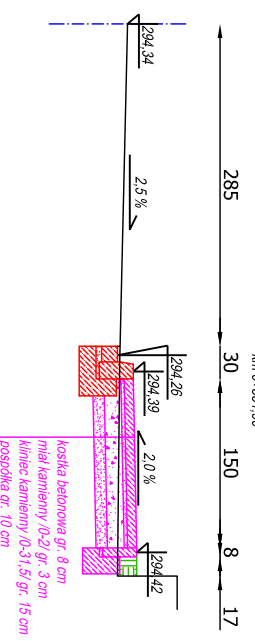

PRZEKROJ 15  
km 0+573,40

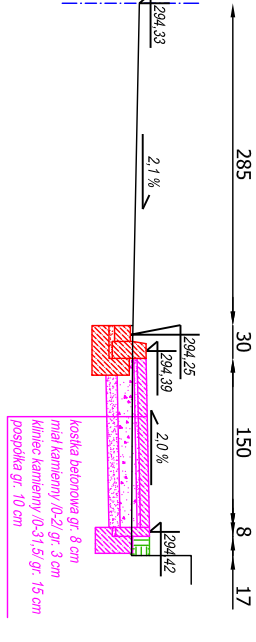

PRZEKROJ 16  
km 0+593,40

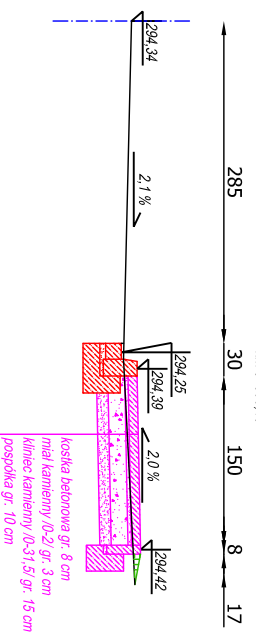

USLUGI PROJEKTOWE mgr inż. Robert Szczapanek			
58-100 Świdnica ul. Senoska 25 tel. 807 887 901			
Investycja:	Przebudowa drogi powiatowej NR 3174D na odcinku Ząbkowice Śl. - Jaworek		
Zadanie:	Budowa chodnika w ciągu drogi powiatowej nr 3174D Ząbkowice Śl. - Jaworek km 0+740 - 1+327 dz. nr 18 obręb Osiedla Wschód, dz. nr 314/2 obręb Jaworek.		
Tytuł rysunku:	Przekroje poprzeczne drogi.	skala 1:50	
projektant	spejalność	nr uprawnień	podpis
mgr inż. Robert Szczapanek	bud. - konst.	18/02/D/IV	11.2016
Investor:	Zarząd Drog Powiatowych w Ząbkowicach Śl.		
	57-200 Ząbkowice Śl., ul. Dąbka 19		
			nr rysunku 3.3