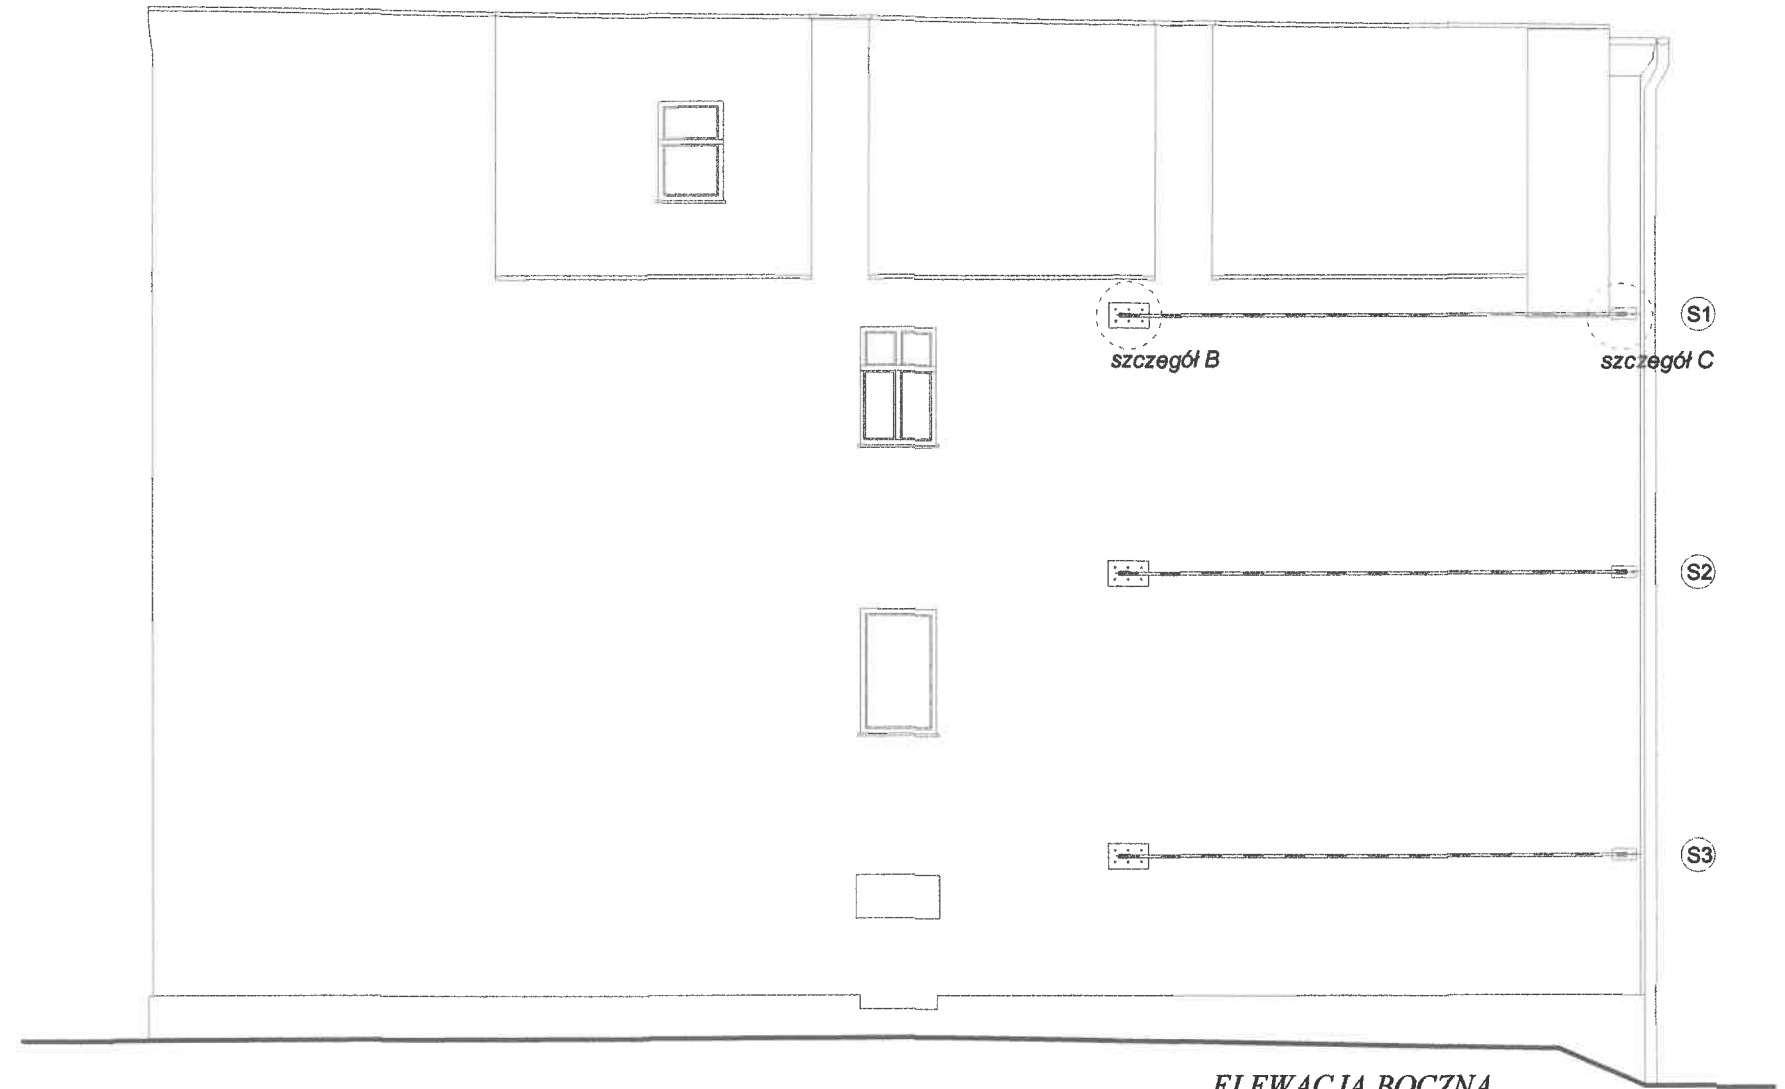
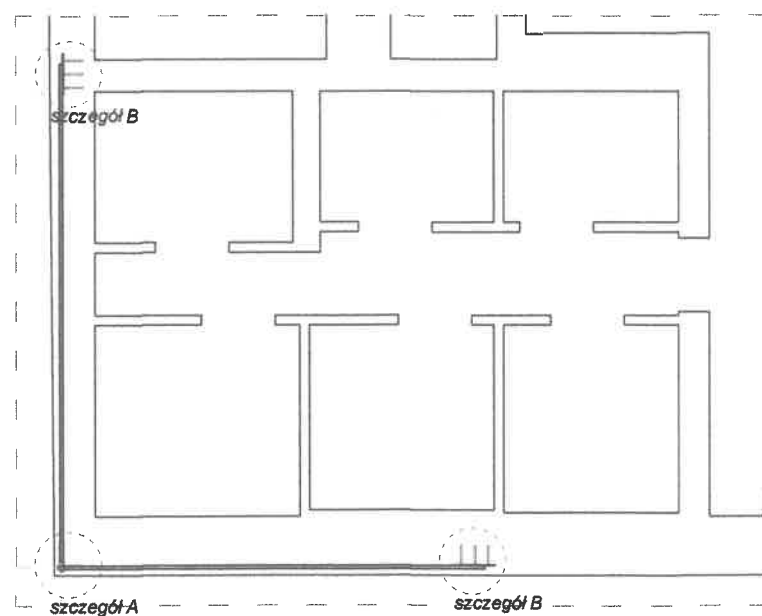


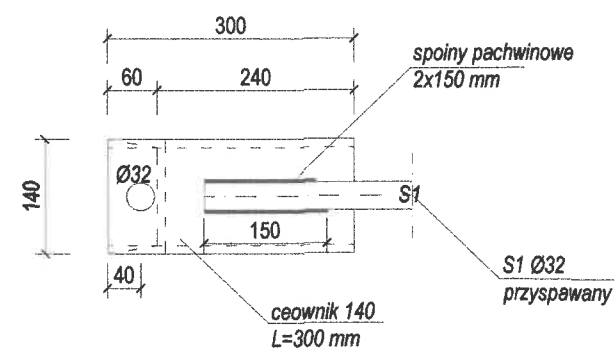
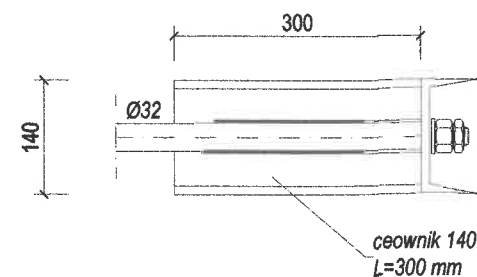
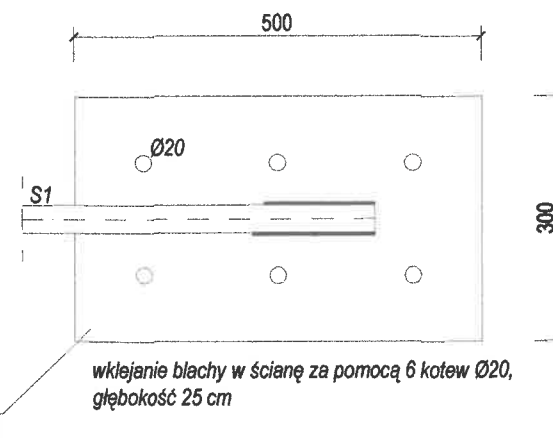
ELEWACJA FRONTOWA



ELEWACJA BOCZNA



FRAGMENT SZKICU PARTERU

szczegół A  
skala 1:10szczegół C  
skala 1:10szczegół B  
skala 1:10

S1. kotwy stalowe Ø32 mm w płaszczyźnie pod stropem II piętra

S2. kotwy stalowe Ø32 mm w płaszczyźnie pod stropem I piętra

S3. kotwy stalowe Ø32 mm w płaszczyźnie pod stropem parteru

mgr inż. Marta Miernik  
ARCHITEKT  
uprawnienia do projektowania  
bez ograniczeń  
w specjalności architektonicznej  
nr ew. 71/DSOKK/2015

INWESTOR:	Gmina Ząbkowice Śląskie: 57-200 Ząbkowice Śląskie, ul. 1 Maja 15	DATA:	11-2017
TYTUŁ OPRAWY:	REMONT BUDYNKU MIESZKALNEGO 57-200 Ząbkowice Śląskie, ul. M. Konopnickiej 13, Obręb Centrum, działka nr 100/3		
ARCHITEKTURA:	mgr inż. arch. Marta Miernik	NR UPRAWNIENI:	71/DSOKK/2015
KONSTRUKCJA:	mgr inż. Marian Górski	NR UPRAWNIENI:	414/2175/1
NAZWA RYSUNKU: ROZMIESZCZENIE ANKR			
MIERNIK Pracownia Projektowa "MIERNIK" Marta Miernik 57-200 Ząbkowice Śl, ul. Ziębicka 27 tel. 697 272 271, e-mail: marta.miernik@p.p			
POBITY:	A3	PODZIAŁKA:	-
STADIUM:	PROJEKT BUDOWLANY		
DATA OPRACOWANIA:	11-2017	STRONA:	14
NR RYS:			A2