


PLAN SYTUACYJNY

A1

OZNACZENIA

- granica działki/obszar oddziaływania obiektu budowlanego
- ▨ budynek objęty opracowaniem
- ▲ wejścia do budynku

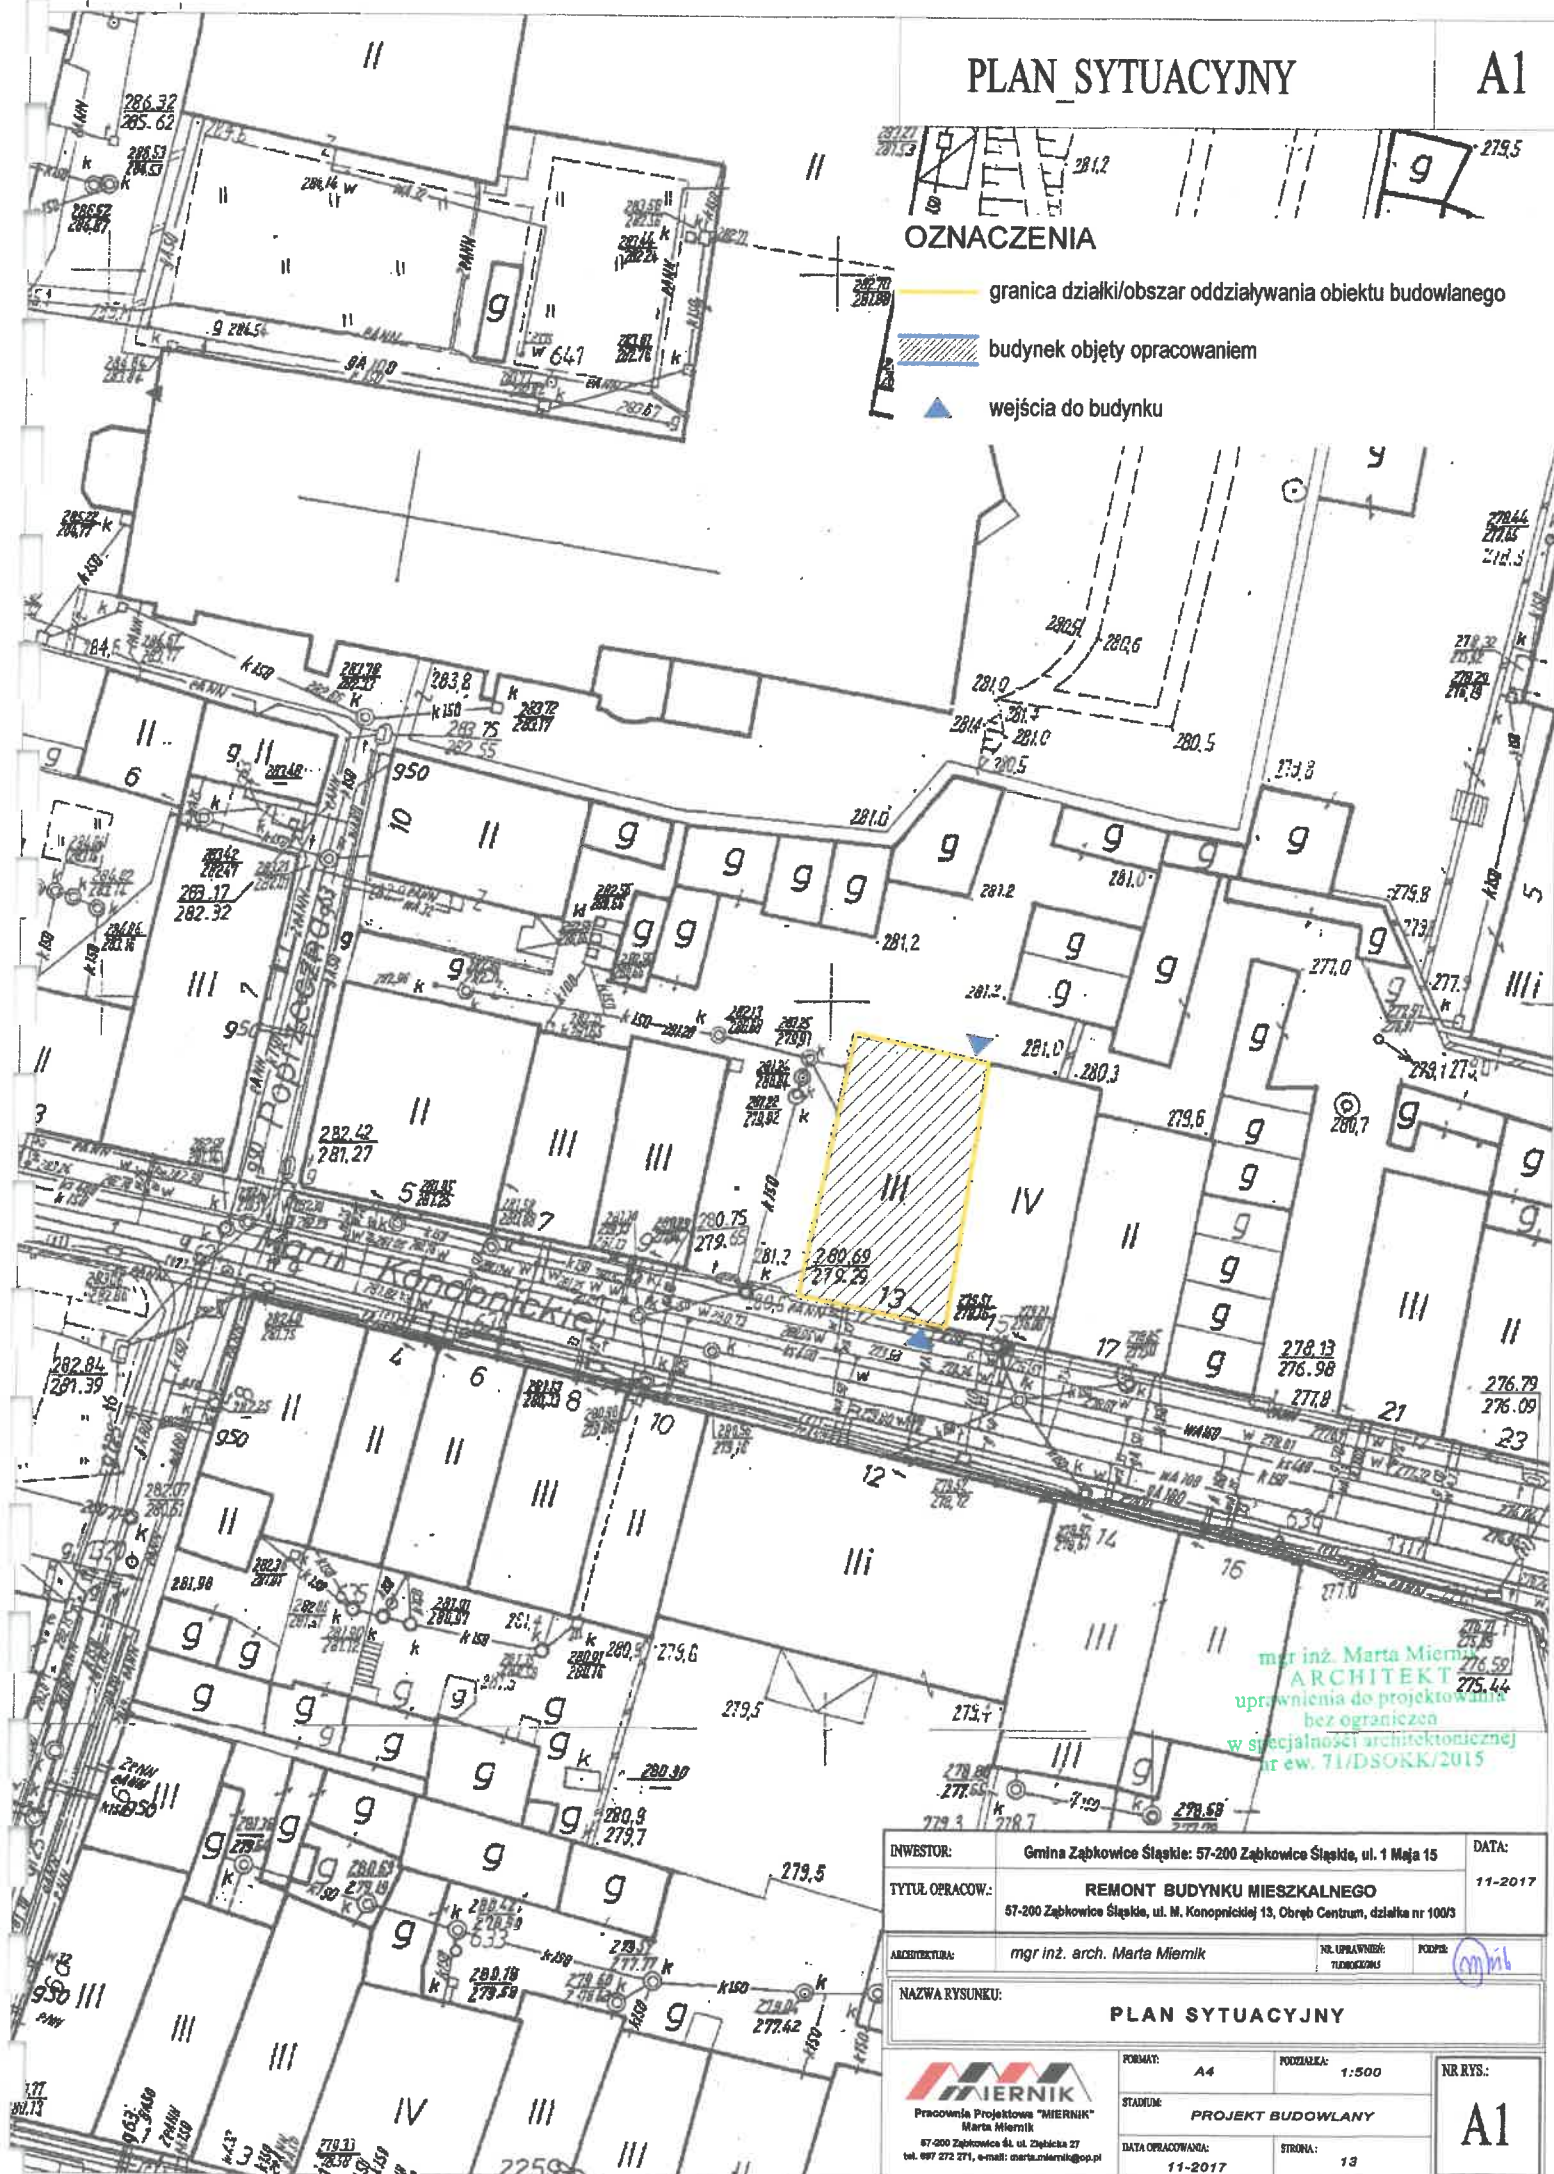

mgr inż. Marta Miernik
ARCHITEKT
uprawnienia do projektowania
bez ograniczeń
w specjalności architektonicznej
nr ew. 71/DSOKK/2015

INWESTOR:	Gmina Zabkowice Śląskie: 57-200 Zabkowice Śląskie, ul. 1 Maja 15	DATA:	11-2017
TYTUŁ OPRAWY:	REMONT BUDYNKU MIESZKALNEGO 57-200 Zabkowice Śląskie, ul. M. Konopnickiej 13, Obręb Centrum, działka nr 100/3		
ARCHITEKTURA:	mgr inż. arch. Marta Miernik	NR UPRAWNIENI:	71/DSOKK/2015
PODPIS:			
NAZWA RYSUNKU:	PLAN SYTUACYJNY		
FORMAT:	A4	PODZIAŁKA:	1:500
STADIUM:	PROJEKT BUDOWLANY		
DATA OPRACOWANIA:	11-2017	STRONA:	13
<p>Pracownia Projektowa "MIERNIK" Marta Miernik 57-200 Zabkowice Śląskie, ul. Żelazna 27 tel. 997 272 271, e-mail: marta.miernik@pop.pl</p>			<p>NR RYS:</p> <p>A1</p>