


MIEJSCOWY PLAN ZAGOSPODAROWANIA PRZESTRZENNEGO DLA OBREBU GEODEZYJNEGO GROCHOWISKA


PROGNOZA ODDZIAŁYWANIA NA ŚRODOWISKO

SKALA 1:2000

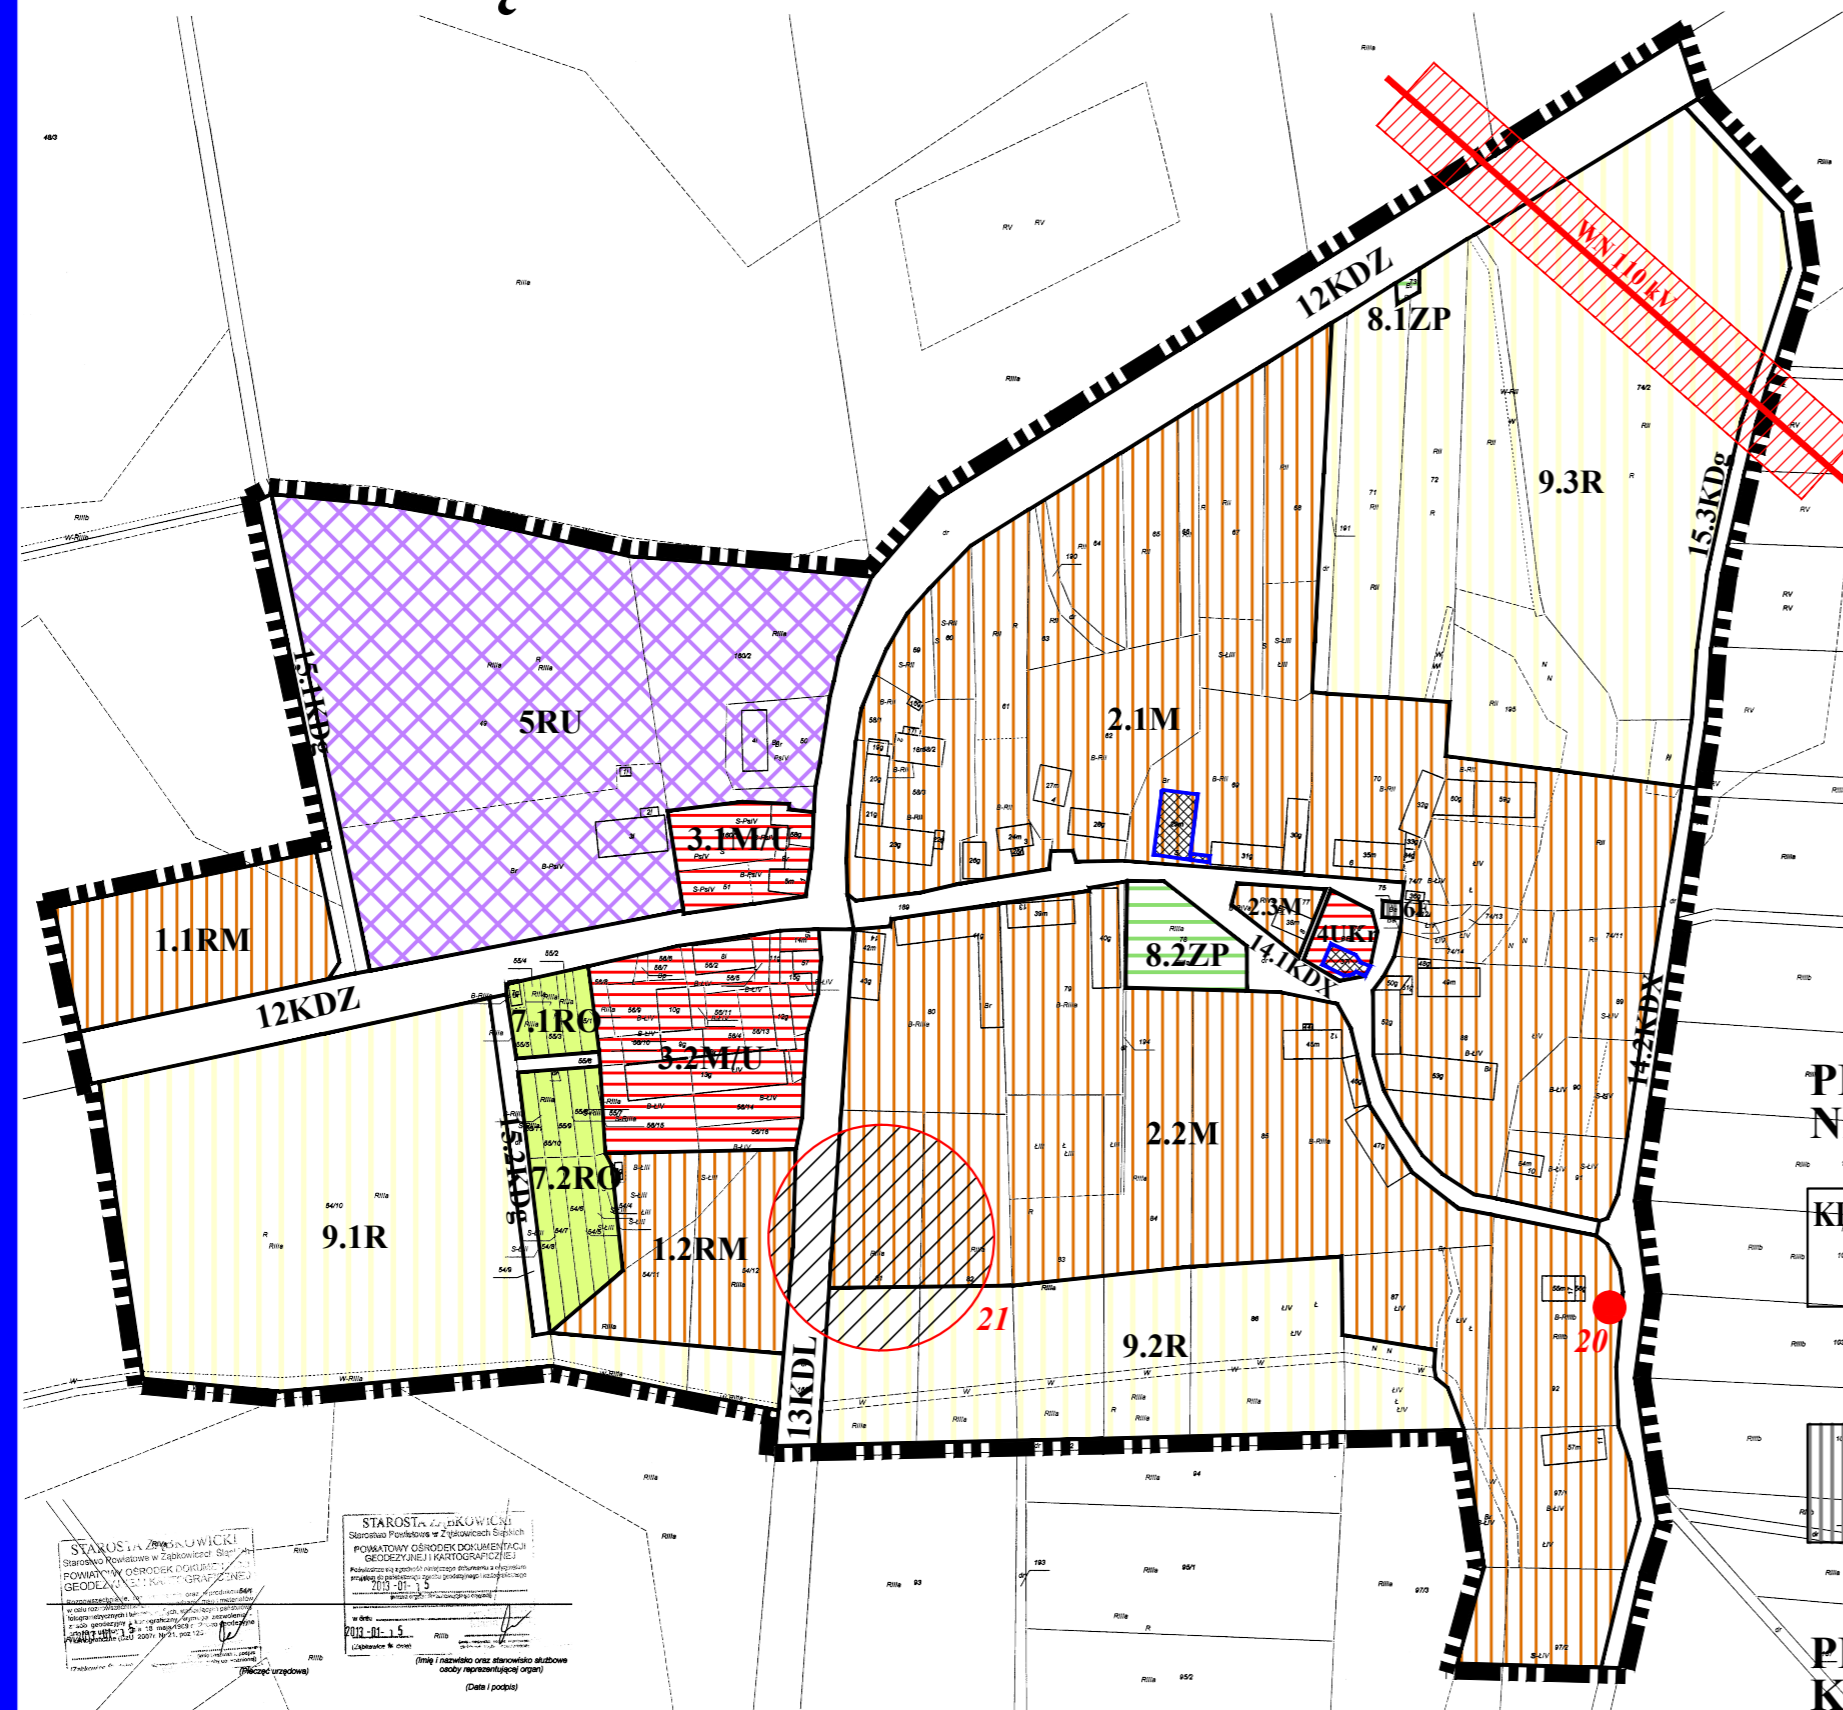

LEGENDA:

- GRANICA OBSZARU OPRACOWANEGO W SKALI 1:2000
- LINIE ROZGRANICZAJĄCE TERENY O RÓŻNYM PRZEZNACZENIU LUB RÓŻNYCH ZASADACH ZAGOSPODAROWANIA
- OBIEKTY OBJĘTE EWIDENCJĄ ZABYTKÓW
- STANOWISKA ARCHEOLOGICZNE O POWIERZCHNI POWYŻEJ 1 ARA
- STANOWISKA ARCHEOLOGICZNE O POWIERZCHNI DO 1 ARA

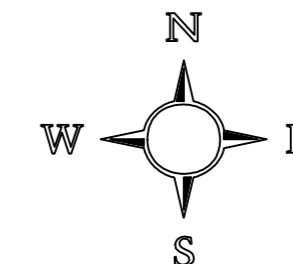

PROJEKTOWANE INWESTYCJE W MPZP, KTÓRE WPŁYNĄ NIEZNACZNIE NEGATYWNIE NA ŚRODOWISKO PRZYRODNICZE:

KDZ, KDL, KDX - ULICE I DROGI ZBIORCZE, LOKALNE, CIĄGI PIESZO-JEZDNE
OBSZARY NA KTÓRYCH PROGNOZOWANE SKUTKI REALIZACJI USTALEŃ PLANU WPROWADZĄ UCIAŻLIWOŚCI, KTÓRYCH ZASIEG I WIELKOŚĆ NEGATYWNEGO ODDZIAŁYWANIA JEST PONIŻEJ WARTOŚCI NORMATYWNEJ, CZĘSTO NIEZNACZNA
 Zniszczenie pokrywy glebowej, znaczna emisja w porze dziennej hałasu i spalin. Oddziaływanie powoduje wzrost poziomu hałasu i emisję zanieczyszczeń gazowych do atmosfery w stopniu niewielkim, poniżej wartości odniesienia.

TERENY INFRASTRUKTURY TECHNICZNEJ;
E - STACJE TRANSFORMATOROWE,
OBSZARY NA KTÓRYCH PROGNOZOWANE SKUTKI REALIZACJI USTALEŃ PLANU MOGĄ BYĆ UCIAŻLIWE DLA ŚRODOWISKA W STOPNIU ZNIKOMYM W PRZYPADKU WYSTĄPIENIA AWARII
 E - zanieczyszczenie przez emisję promieniowania nie przekracza granic dzilki.

PROJEKTOWANE ZAGOSPODAROWANIE TERENU KTÓREGO WPŁYW JEST OBOJĘTNY DLA ŚRODOWISKA PRZYRODNICZEGO:

R - TERENY ROLNE
 OBSZARY NA KTÓRYCH PROGNOZOWANE SKUTKI REALIZACJI USTALEŃ PLANU MAJĄ OBOJĘTNY WPŁYW DLA STANU ŚRODOWISKA, W UKŁADZIE EKOLOGICZNYM KORZYSTNY

RO - OGRODY I SĄDY PRZYDOMOWE
 OBSZARY NA KTÓRYCH PROGNOZOWANE SKUTKI REALIZACJI USTALEŃ PLANU NIEZNACZNIE WZBOGACĄ WARTOŚCI ŚRODOWISKA PRZYRODNICZEGO
 Tereny zieleni zwłaszcza sadów, to zasoby zieleni czynnej biologicznie wpływającej korzystnie na estetykę terenu, tworząc zielony pas wokół zabudowy stwarzając korzystne warunki klimatu lokalnego.

ZP - TEREN ZIELENI URZĄDZONEJ
 OBSZARY NA KTÓRYCH PROGNOZOWANE SKUTKI REALIZACJI USTALEŃ PLANU SĄ UCIAŻLIWE DLA ŚRODOWISKA W STOPNIU ZNIKOMYM W UKŁADZIE EKOLOGICZNYM KORZYSTNE.
 okresowe znikome uciążliwości - emisja hałasu, korzystny wpływ na walory krajobrazowe i estetyczne, tereny spełniające ważną funkcję społeczną

IDENTYFIKACJA ZAGROŻEŃ I OCENA SKUTKÓW REALIZACJI USTALEŃ PLANU NA POSZCZEGÓLNE ELEMENTY ŚRODOWISKA PRZYRODNICZEGO I KRAJOBRAZU

PROJEKTOWANE INWESTYCJE W MPZP, KTÓRE WPŁYNĄ NEGATYWNIE NA ŚRODOWISKO PRZYRODNICZE:

LINIE ELEKTROENERGETYCZNE WN 110 KV
 INWESTYCJE KTÓRYCH PROGNOZOWANE SKUTKI REALIZACJI USTALEŃ PLANU SĄ UCIAŻLIWE DLA ŚRODOWISKA W STOPNIU MOGĄCYM POGORSZYĆ STAN ŚRODOWISKA
 Linie elektroenergetyczne mogą być źródłem emisji pola elektromagnetycznego szkodliwego dla zdrowia ludzi. Zlikwidowanie uciążliwości można osiągnąć przez skablowanie linii.

RU - TEREN OBSŁUGI ROLNICTWA
 OBSZARY NA KTÓRYCH PROGNOZOWANE SKUTKI REALIZACJI USTALEŃ PLANU MOGĄ WPROWADZĄ UCIAŻLIWOŚCI I NEGATYWNIE ODDZIAŁYWAĆ NA ŚRODOWISKO
 Zniszczenie pokrywy glebowej. Emisja zanieczyszczeń gazowych i złownnych. Zagrożenie dla czystości wód gruntowych i podłoża.

M/U, UKr
M/U - TERENY ZABUDOWY MIESZKANIOWEJ JEDNORODZINNEJ I USŁUGOWEJ,
UKr - TEREN USŁUG KULTU RELIGIJNEGO
 OBSZARY NA KTÓRYCH PROGNOZOWANE SKUTKI REALIZACJI USTALEŃ PLANU SĄ UCIAŻLIWE DLA ŚRODOWISKA W STOPNIU MAŁYM
 Zagęszczenie zabudowy. Uciążliwość zróznicowana, uzależniona od rodzaju prowadzonej działalności. Zniszczenie pokrywy glebowej, możliwa emisja hałasu i zanieczyszczeń gazowych do atmosfery. Zagrożenie dla czystości wód gruntowych i podłoża.

M, RM
M, RM - TERENY ZABUDOWY MIESZKANIOWEJ I ZAGRODOWEJ
 OBSZARY NA KTÓRYCH PROGNOZOWANE SKUTKI REALIZACJI USTALEŃ PLANU SĄ UCIAŻLIWE DLA ŚRODOWISKA W STOPNIU MAŁYM
 Znaczące zagęszczenie zabudowy poprzez wydzielanie niewielkich działek. Zniszczenie pokrywy glebowej, nieznaczny wzrost hałasu, wprowadzenie zanieczyszczeń gazowych do atmosfery związanych z indywidualnymi systemami ogrzewania. Zagrożenie dla czystości wód gruntowych do czasu stosowania indywidualnych zbiorników na ścieki bytowe.

0m		100m	200m
PRACOWNIA PROJEKTOWO - USŁUGOWA <i>Witkowski & Sławik s.c.</i> ul. Królka 5, 57-100 Strzelin, t. +48 71 716 55 49			
TEMAT: MIEJSCOWY PLAN ZAGOSPODAROWANIA PRZESTRZENNEGO DLA OBREBU GEODEZYJNEGO GROCHOWISKA			
CZĘŚĆ: PROGNOZA ODDZIAŁYWANIA NA ŚRODOWISKO		SKALA 1:2000	
ZESPÓŁ AUTORSKI: mgr Lesław Witkowski, mgr inż. Marcin Sławik		DATA 05.2015	