
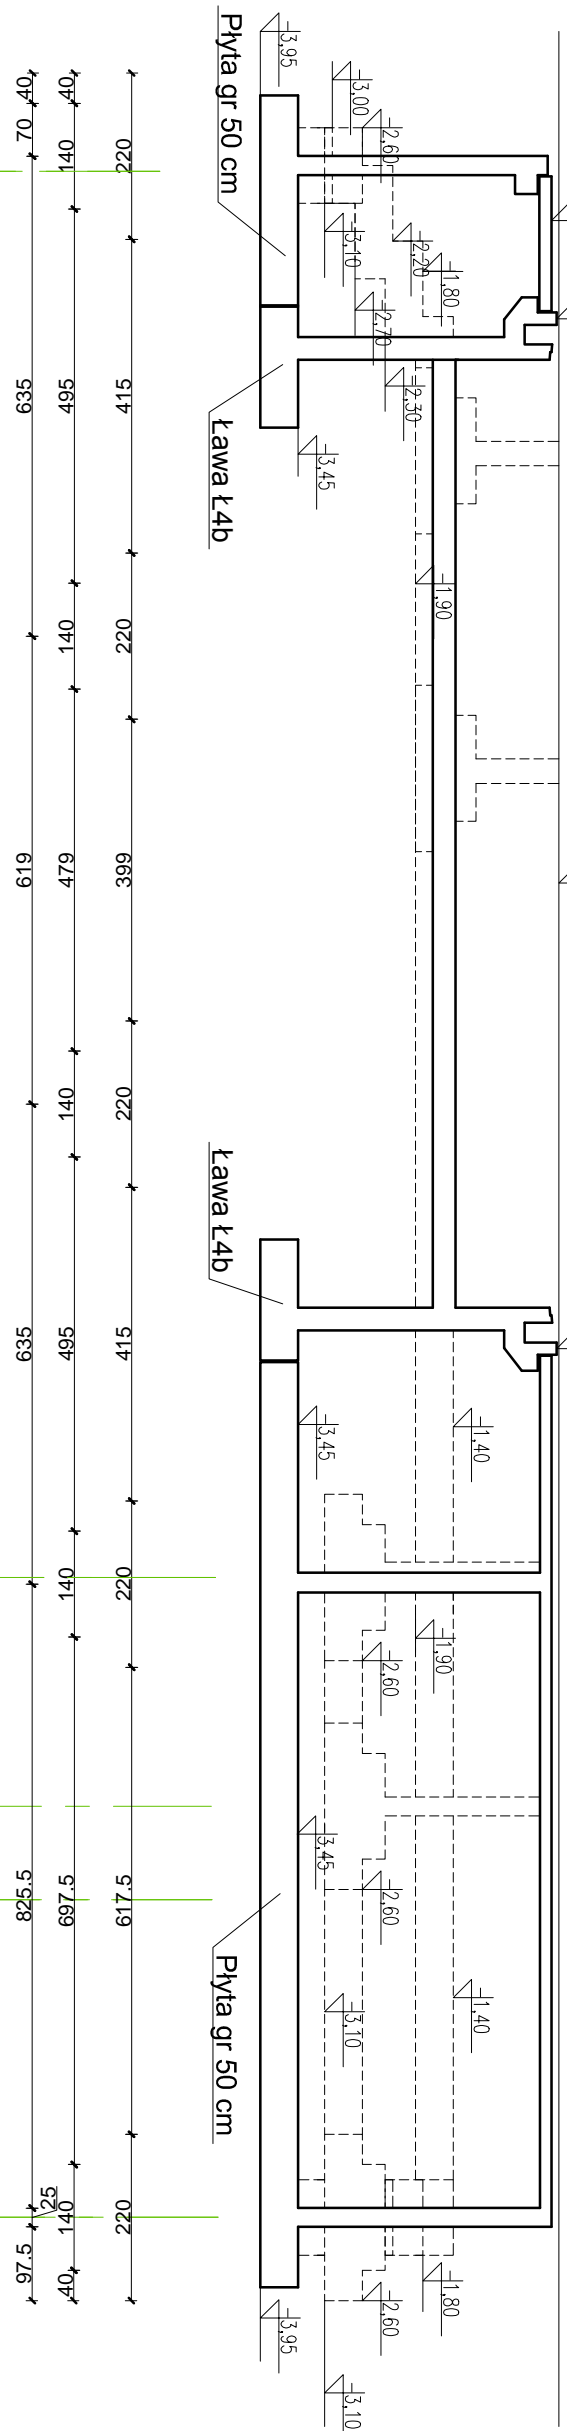


RZUT FUNDAMENTU

RZUT FUNDAMENTÓW

skala 1:100

- Ściany fundamentowe zbrojone
-5.15 Poziom dolny ław i stóp fundamentowych
-5.15 Poziom górny ław i stóp fundamentowych

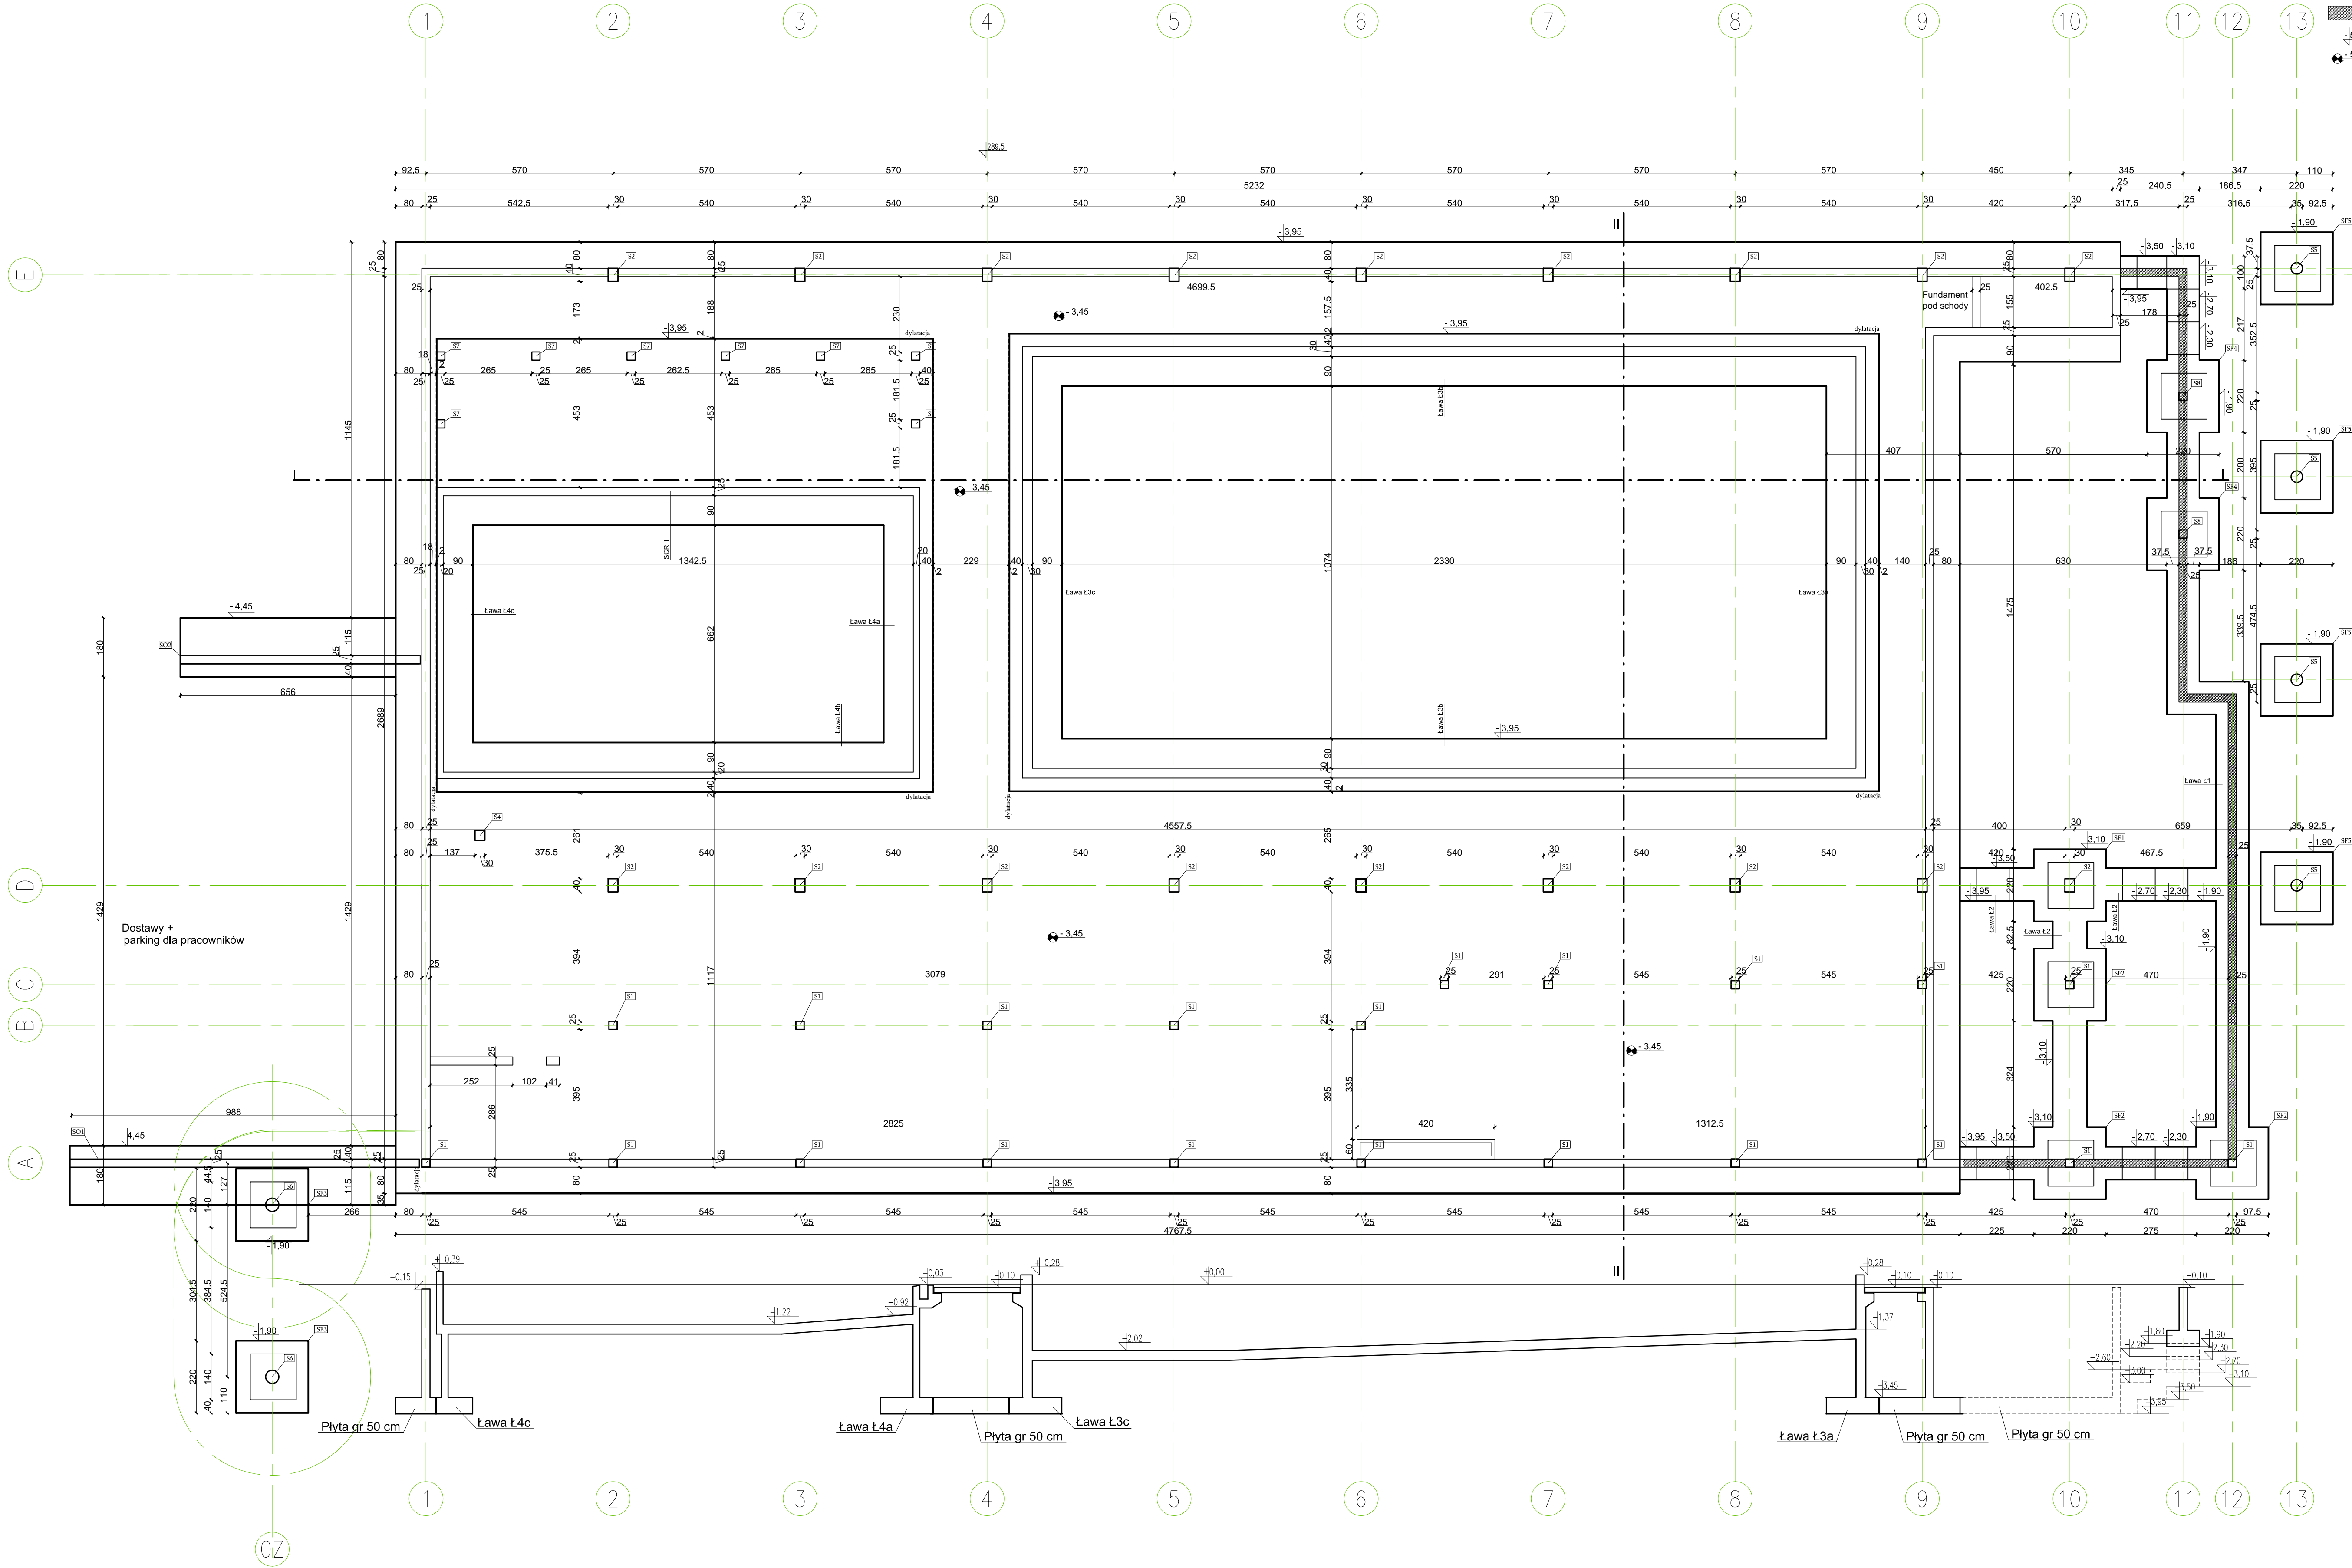

Beton B37 W8
Stal A-IIIN (B500SP)
Stal na strzemiona A-IIIN (B500SP)
Otulina 5cm

INWESTOR: Gmina Ząbkowice Śląskie ul. 1-go Maja 15 57-200 Ząbkowice Śląskie		
TEMAT: Budowa krytego basenu w Ząbkowicach Śląskich przy ul. Kusocińskiego dz. nr ew.13, 7/2 obr. 0002 Osiedle Wschód		
PROJEKTANCI: mgr inż. Wojciech Wołak mgr inż. Karolina Litwin mgr inż. Karolina Zielińska inż. Krystian Labak	UPRAWNIENIA: POK0082/POOK04 BUA-NB-8346/115/90	PODPIS:
BRANŻA: FAZA:	Konstrukcja Projekt Budowlany	DATA: 03.2018 SKALA: 1:100
NAZWA RYSUNKU: Rzut fundamentu		NR RYSUNKU: K-1